EPS

EPS	Ústředna EPS	0
	OK hlásič	50
T	T hlásič	15
	Tlačítko	8
	Siréna	
	Siréna s majákem	11
X/Y	Vstup./výstup.modul	

ER

ER	Ústředna VR	1
	Nástěnný reproduktor	30=15+15
	Podhled. reproduktor	0
	Koncový reproduktor	

OZV

OZV	Ústředna OZV	1
	Nástěnný reproduktor	0
R	Podhledový reproduktor	10

SK

RACK	RACK	0
	2-zásuvka SK	26
	2-zásuvka SK WIFI	6
	telefon výtah	0

CCTV

	Vnitřní kamera	2
	Vnější kamera	0

EKV POVOLENÍ VSTUPU ONLINE

K	Konvertor	0
Č	Čtečka on-line	1
	pohon dveří	1
Z 12V	Zdroj 12V	0

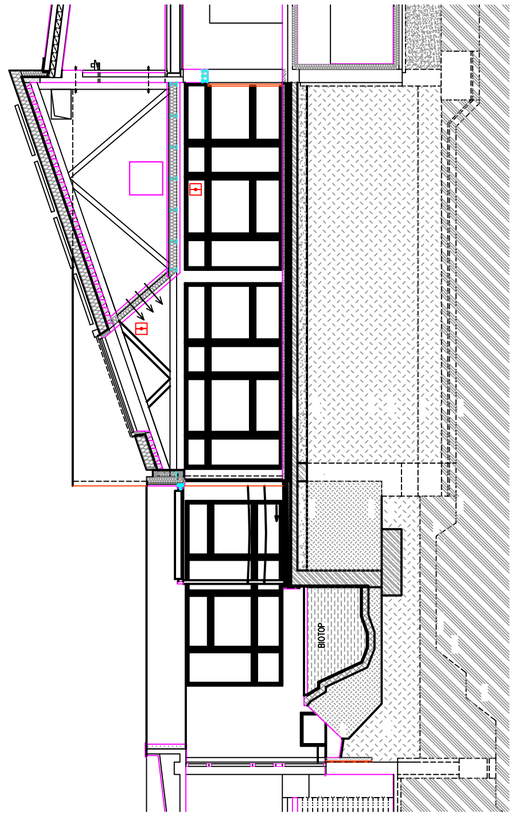

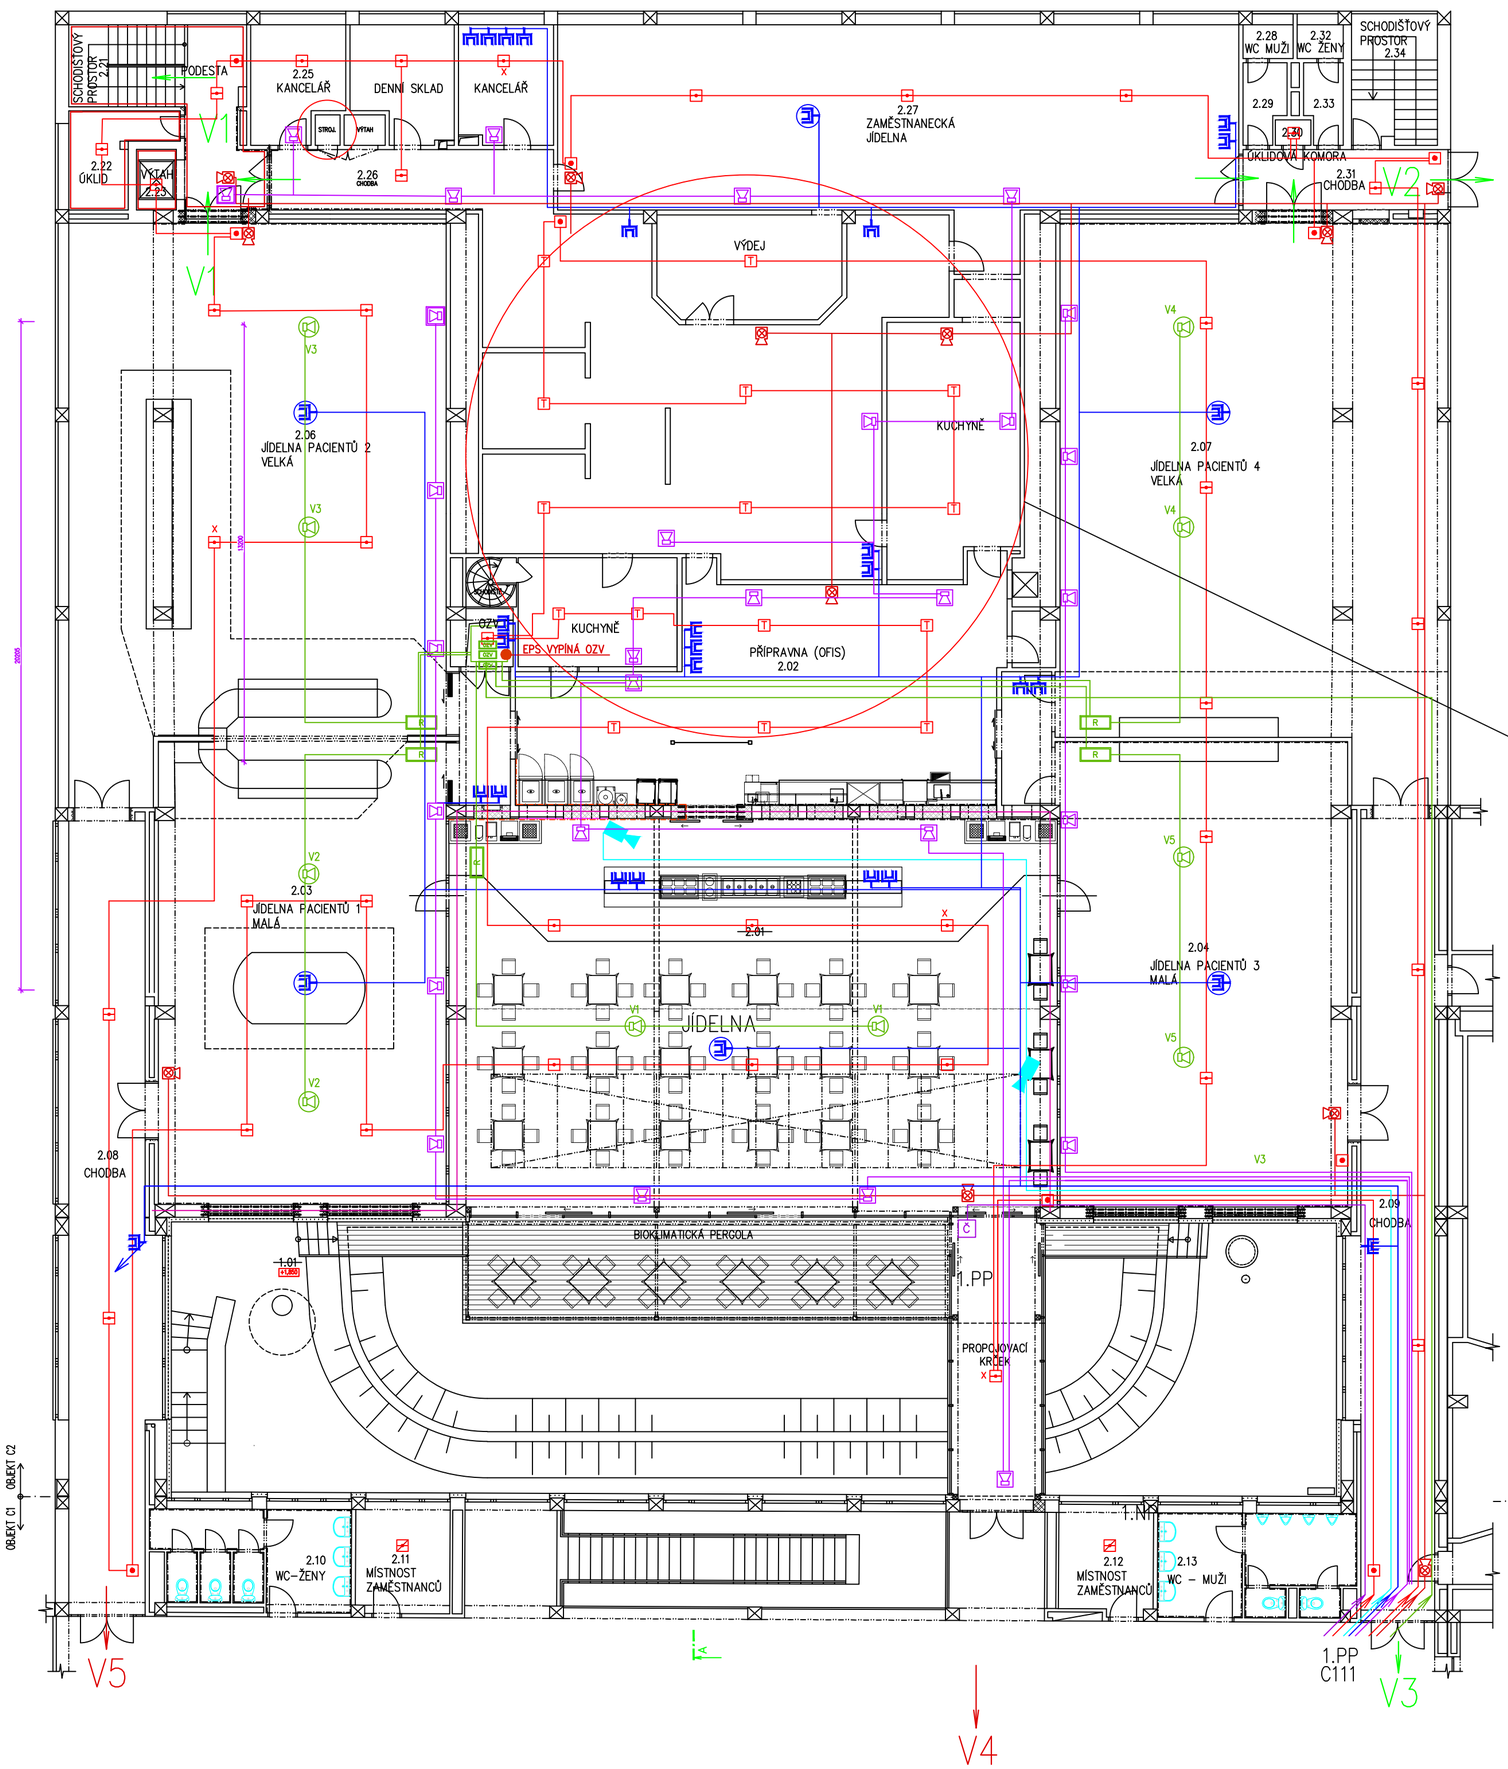

Rozmístění telpotních hlásičů a reproduktorů v prostoru kuchyně bude koordinováno s zařízením

TABULKA NOVÝCH MÍSTNOSTÍ

ČÍSLO MÍSTNOSTI	ÚČEL MÍSTNOSTI
	JÍDELNA
	BIOKLIMATICKÁ PERGOLA
	PROPOJOVACÍ KRČEK
	ATRIUM S BIOTOPEM

TABULKA STÁVAJÍCÍCH MÍSTNOSTÍ

ČÍSLO MÍSTNOSTI	ÚČEL MÍSTNOSTI
~~2.01~~	~~TERASA~~
2.02	PŘÍPRAVNA (OFIS)
2.03	JÍDELNA PACIENTŮ 1 MALÁ
2.04	JÍDELNA PACIENTŮ 3 MALÁ
2.06	JÍDELNA PACIENTŮ 2 VELKÁ
2.07	JÍDELNA PACIENTŮ 4 VELKÁ
2.08	CHODBA
2.09	CHODBA
2.10	WC – ŽENY
2.11	MÍSTNOST ZAMĚSTNANCŮ
2.12	MÍSTNOST ZAMĚSTNANCŮ
2.13	WC – MUŽI
2.21	SCHODIŠŤOVÝ PROSTOR
2.22	ÚKLIDOVÁ KOMORA
2.23	NÁKLADOVÝ VÝTAH
2.25	KANCELÁŘ
2.26	CHODBA
2.27	ZAMĚSTNANECKÁ JÍDELNA
2.28	WC MUŽI
2.29	PŘEDSÍŇ WC MUŽI
2.30	ÚKLIDOVÁ KOMORA
2.31	CHODBA
2.32	WC ŽENY
2.33	PŘEDSÍŇ WC ŽENY
2.34	SCHODIŠŤOVÝ PROSTOR

D1.4.6-SLP

S-3

VYBUDOVÁNÍ JÍDELNY V PROSTORU ATRIA LÁZEŇSKÉHO DOMU AURORA

TŘEBOŇ, ČESKÁ REPUBLIKA

Investor	Slatinné lázně Třeboň s.r.o.
Generální projektant	JPS J. Hradec s.r.o.
Hl. inženýr projektu	Ing. Milan Špulák
Spolupráce	Ing. Miloslav Kulhavý
Přímý zpracovatel	-
Vypracoval	kolektiv JPS
Ved. projektant	Ing. Milan Špulák

J.Hradec s.r.o.
Jarošovská 753/II
Jindřichův Hradec
tel.: 384 371 021
www.jpsjh.cz
info@jpsjh.cz

Revize	Číslo	Popis	Datum	Podpis

±0,000 = 442,650 BPV

Archivní číslo	21039
Stavba	VYBUDOVÁNÍ JÍDELNY V PROSTORU ATRIA LÁZEŇSKÉHO DOMU AURORA
Stupeň	SPOLEČNÉ POVOLENÍ (DUR + DSP)
Název PS - SO	-
Část	D.1.4.6 Slaboproudé systémy + EPS
Název výkresu	PŮDORYS 1. NP
Datum	leden 2022
Formát	4x A4
Měřítko	1:130

stupeň	číslo PS - SO	část	výkres	revize	č. parc
DPS	-	D.1.4.6	S-3	00	