


2NP

1NP

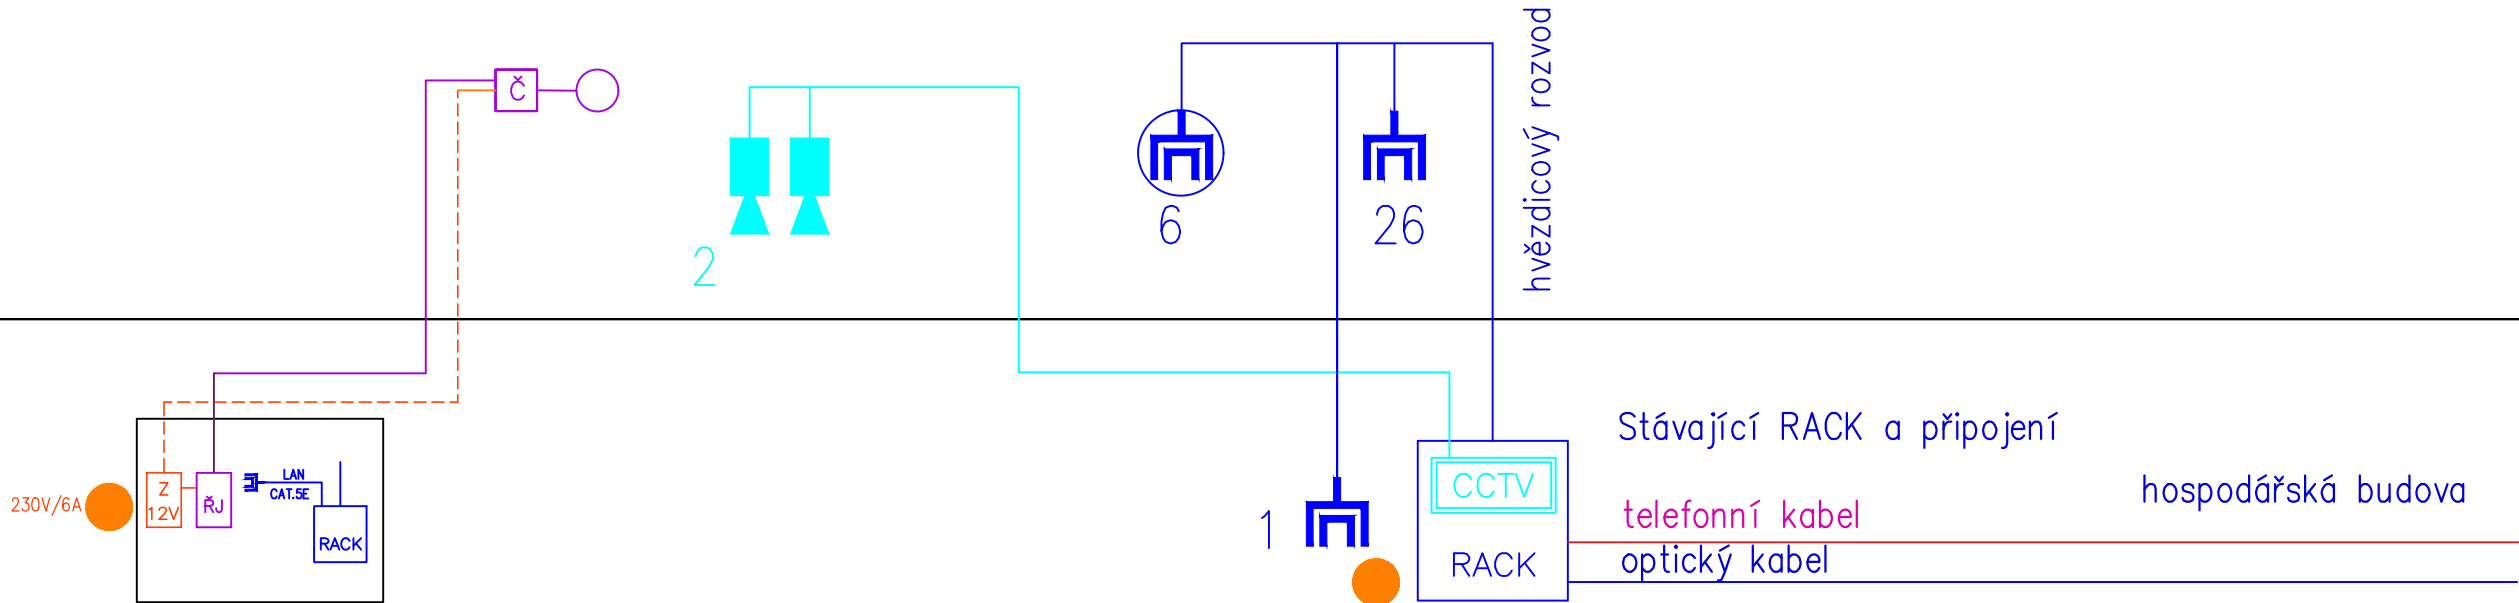


1PP




PAVILON "C1"

PAVILON "F"

SK


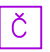


	RACK	1
	2-zásuvka SK	27
	WIFI v podhledu	6

CCTV


	Centrální jednotka
	Vnitřní kamera 2

EKV

POVOLENÍ VSTUPU ONLINE

	Řídící jednotka	1
	Čtečka venkovní on-line	1
	Ovládání dveří	1
	Zdroj 12V	1

 Napájení 230V

 J.Hradec s.r.o. Jarošovská 753/II Jindřichův Hradec PSČ: 377 01 e-mail: spulak@jpsjh.cz	Vedoucí projektu: ING ŠPULÁK MILAN Autorizovaný inženýr pro pozemní stavby Registr. v ČKAIT č. 0100074		Kreslil: ING. KULHAVÝ	Kontrola: ING. ŠPULÁK
	Akce: ZVÝŠENÍ UBYTOVACÍ KAPACITY LÁZEŇSKÝ DŮM AURORA		Investor: Slatinné lázně Třeboň s.r.o.	
	Obsah: SLABOPROUDÉ SYSTÉMY Blokové zapojení SK+CCTV+EKV		Obec: Třeboň	
	Datum: 1.2022   Arch. č.: 19051   Měřítko:   Formát : 2xA4		Stupeň PD: prováděcí projekt	
			č.výkresu: S 7	č.paré: