ŘEZ A-A - STÁVAJÍCÍ STAV A BOURANÉ KONSTRUKCE
m 1:50

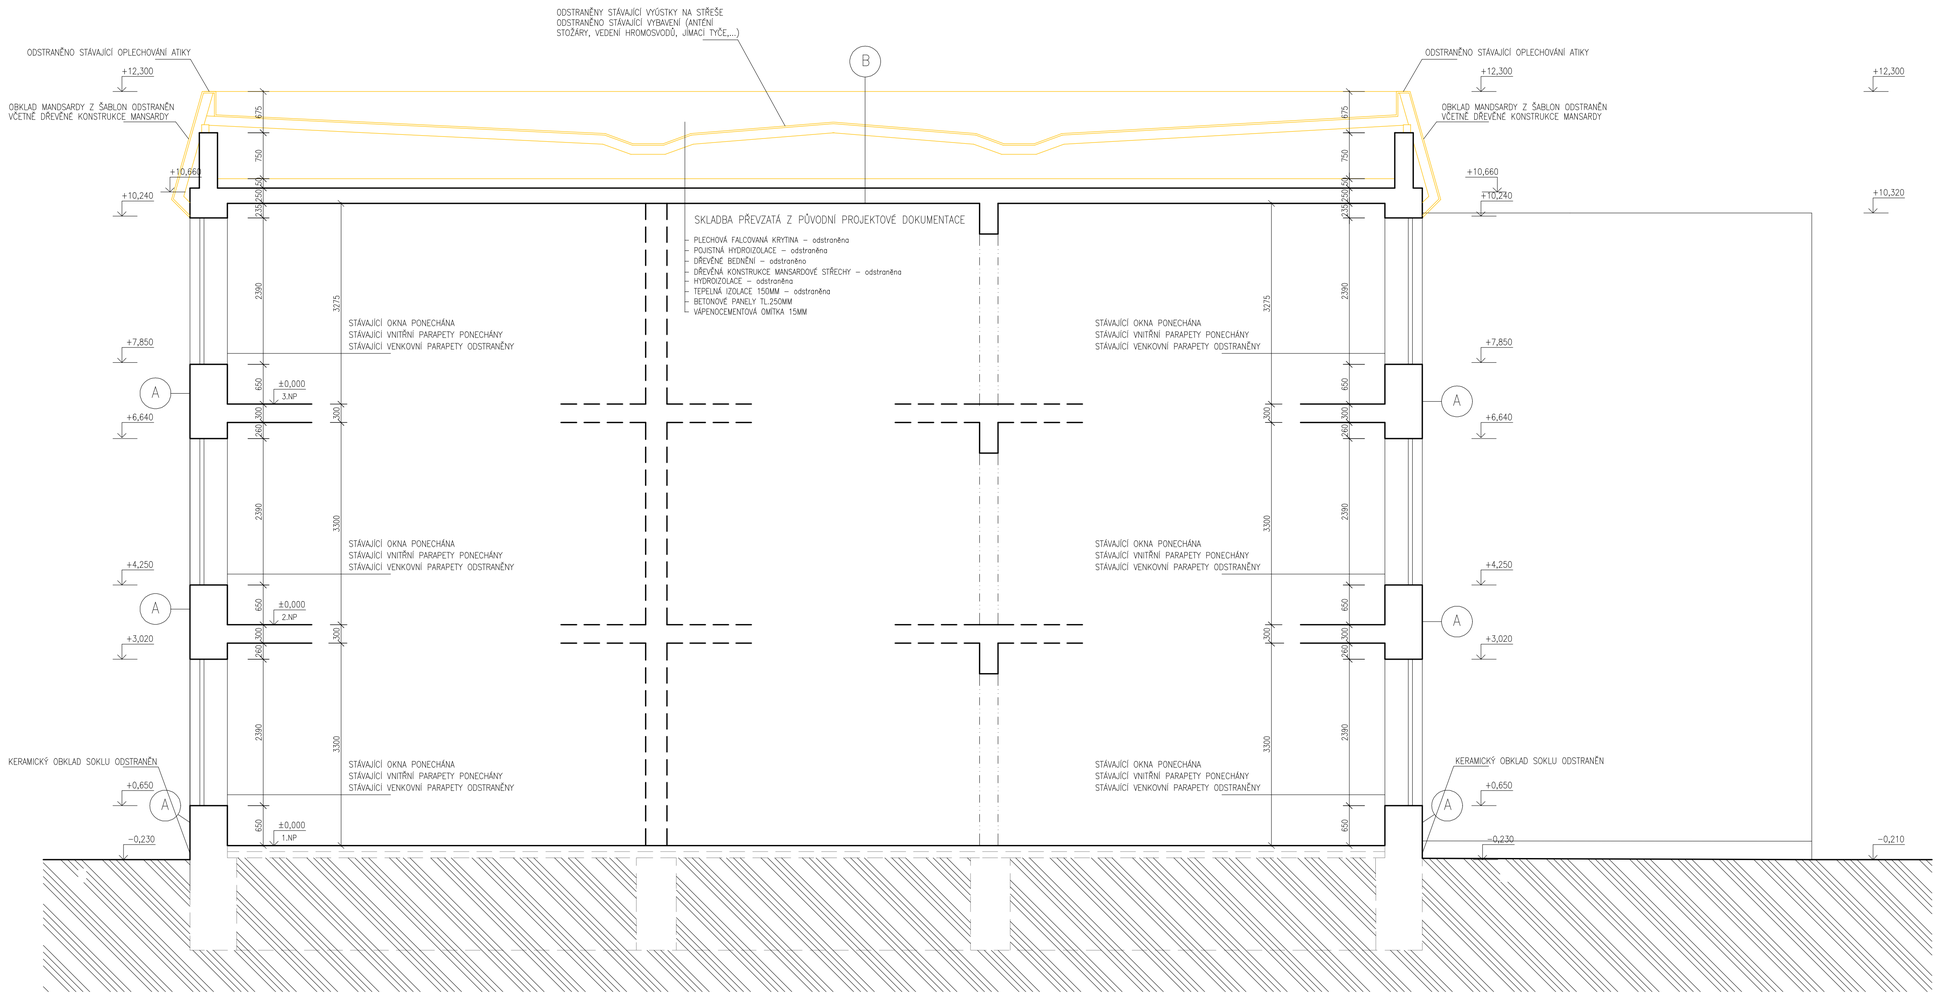

LEGENDA MATERIÁLŮ:

- STÁVAJÍCÍ KONSTRUKCE
- BOURANÉ KONSTRUKCE
- ROSTLÁ ZEMINA

LEGENDA:

- A — CCA NA 30% VŠECH PLOCH BUDOU OPRAVENY OMÍTKY JAKO PODKLAD PRO VKZS
- B — DEMONTÁŽ STŘEŠNÍ KONSTRUKCE VČETNĚ KONSTRUKCE MANSARDY, STROPNÍ PANEL A KONSTRUKCE ATIKY – ZACHOVÁNO

POZNÁMKY:

– DEMONTÁŽ KLEMPÍŘSKÝCH PRVKŮ S NÁVAZNOSTÍ NA NOVÝ ZATEPLOVACÍ SYSTÉM
– DEMONTÁŽ VNĚJŠÍCH PARAPETŮ OKEN
– ODSTRANĚNÍ VEŠKERÝCH S POVRCHEM NESOUDRŽNÝCH OMÍTEK CCA 30%
– DEMONTÁŽ OCELOVÝCH FASÁDNÍCH RÁMŮ, USCHOVÁNÍ PRO OPĚTOVNÉ OSAZENÍ
– DEMONTÁŽ STŘEŠNÍ KONSTRUKCE VČETNĚ KONSTRUKCE MANSARDY, STROPNÍ PANEL A KONSTRUKCE ATIKY – ZACHOVÁNO
– BUDE ODSTRANĚNO VEŠKERÉ OPLECHOVANÍ DEMONTOVANÝCH STŘEŠNÍCH KONSTRUKCÍ.
– BUDOU DEMONTOVÁNY STÁVAJÍCÍ VÝSTUPKY NA STŘEŠE, DEMONTOVÁNO STÁVAJÍCÍ VYBAVENÍ (ANTÉNÍ STOŽÁRY, VEDENÍ BLESKOSVODŮ, JÍMACÍ TYČE,...)
– DEMONTÁŽ ZPEVNĚNÉ PLOCHY Z BETONOVÉ DLAŽBY V ŠÍŘI CCA 1M POTŘEBNÉ PRO ULOŽENÍ VNITŘNÍ DEŠŤOVÉ KANALIZACE
– DEMONTÁŽ VŠECH FASÁDNÍCH PRVKŮ (SVÍTIDLA, VENTILAČNÍ MŘÍŽKY, BLESKOSVODY, ...)

±0,000= ÚROVEŇ ČISTÉ PODLAHY V 1.NP

JK-STAVPROJEKT, s.r.o.
IČO : 26112779, DIČ : CZ 26112779
Ing.Josef Kregl
PALACKÉHO 106/II , TŘEBOŇ
tel : 389 822 663
mobil : 602 414 723
www.atelier-kregl.cz

Investor : Město Třeboň, Palackého nám. 46, Třeboň II, 37901 Třeboň			vyhotoveno :	razítko autorizace :
Akce : SNÍŽENÍ ENERGETICKÉ NÁROČNOSTI II. ZŠ V TŘEBONI				
Místo stavby : parcelní číslo 730, k.ú. Třeboň [770230]				
objekt:				
obsah : ŘEZ A-A - STÁVAJÍCÍ STAV A BOURANÉ KONSTRUKCE				
Zodpovědný projektant: Ing. Josef Kregl Autorizovaný inženýr pro pozemní stavby		Projektant : Ing. Josef Kregl Jiří Novotný	Vypracoval :	
číslo zakázky :	stupeň PD : pro výběr zhotovitele	datum : 07.2023	formát : 8 x A4	měřítko : 1:50	číslo výkresu : D 1.1.11