SCHEMA SCHODIŠTĚ Z02

m 1:50

PŮDORYS 1.NP

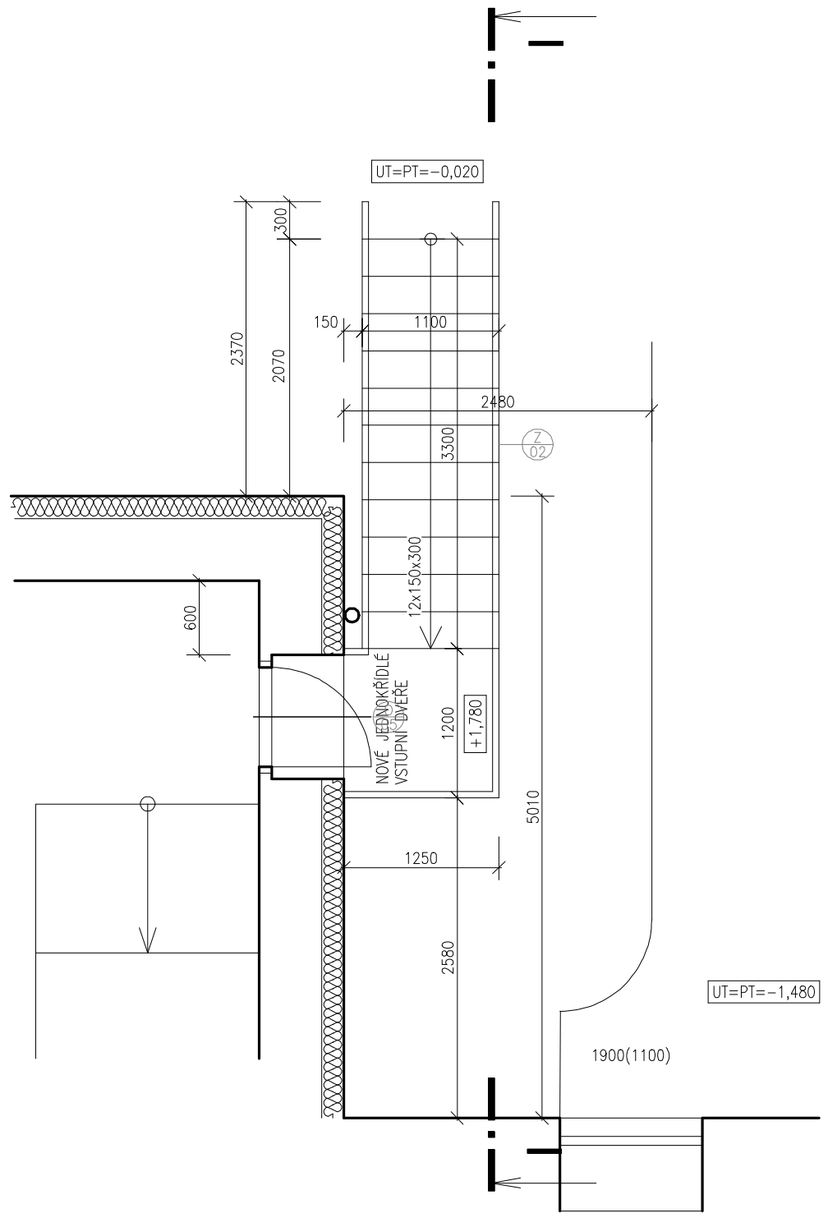

PŮDORYS ZÁKLADŮ

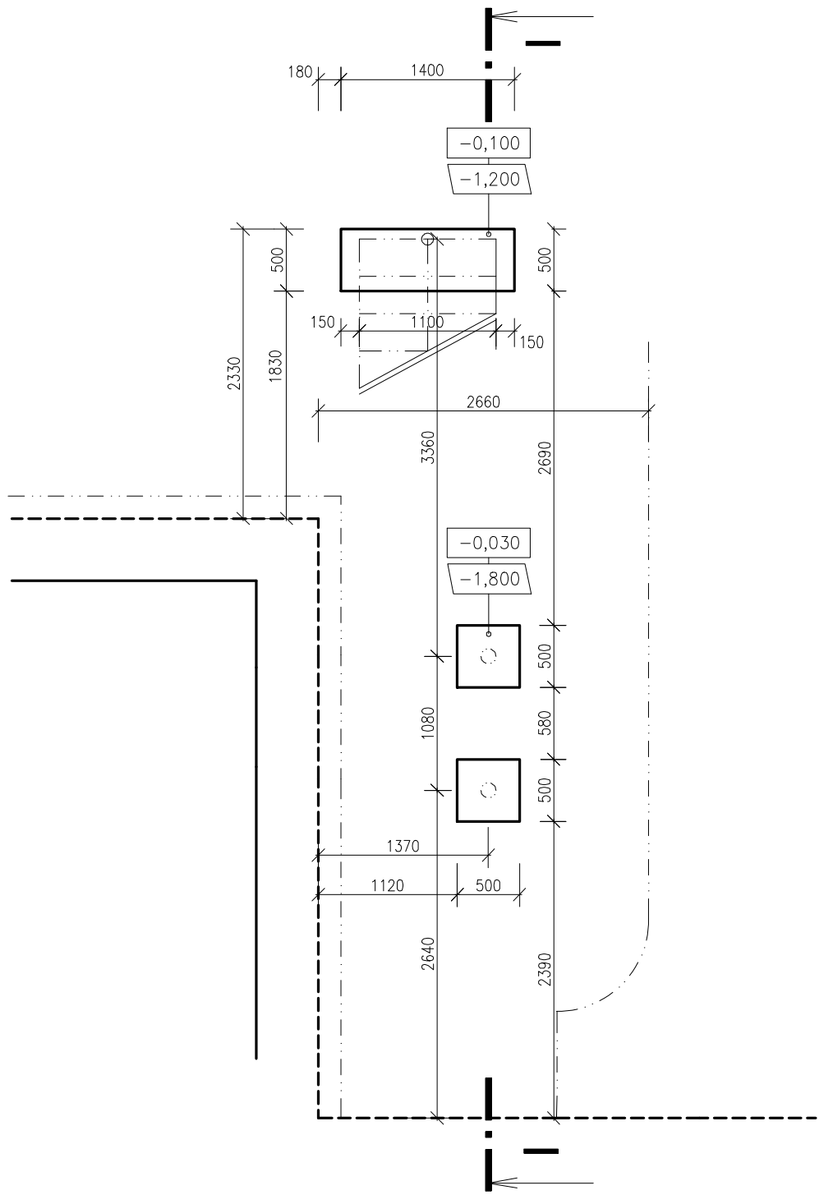

ŘEZ I-I

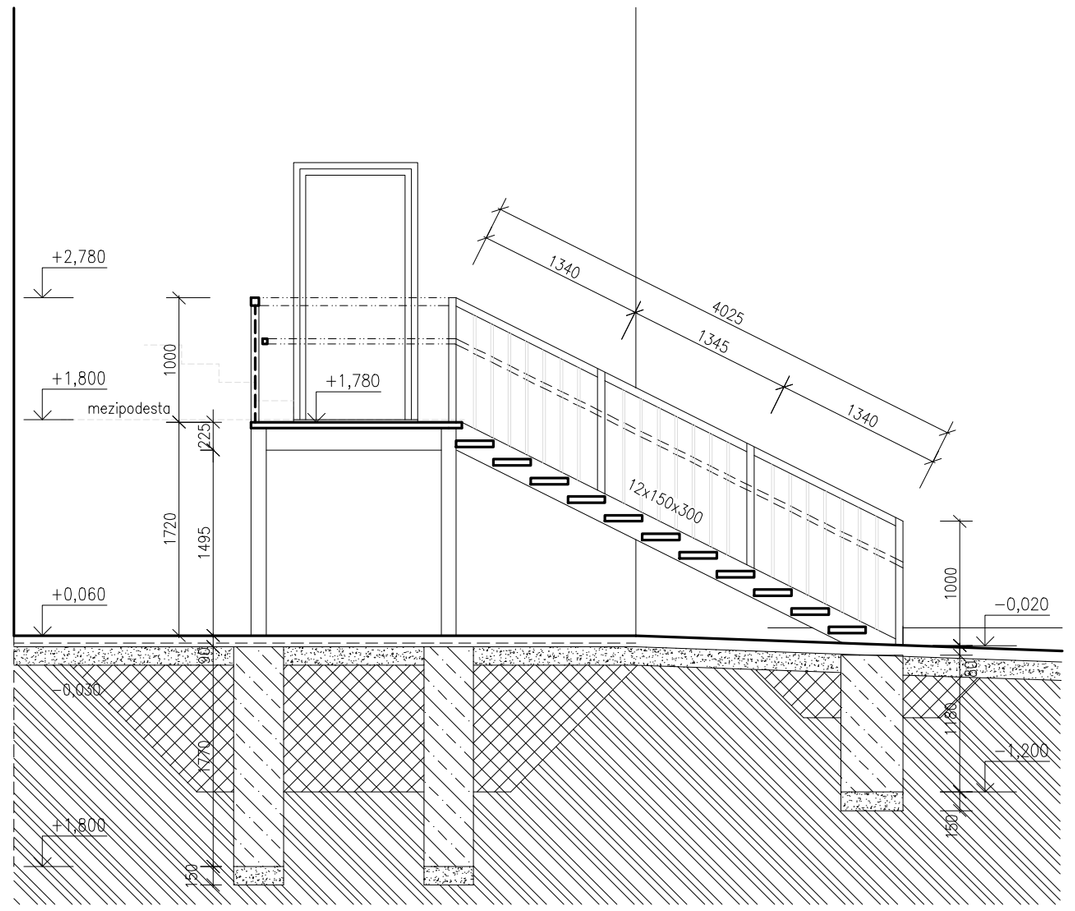

POHLED VÝCHODNÍ

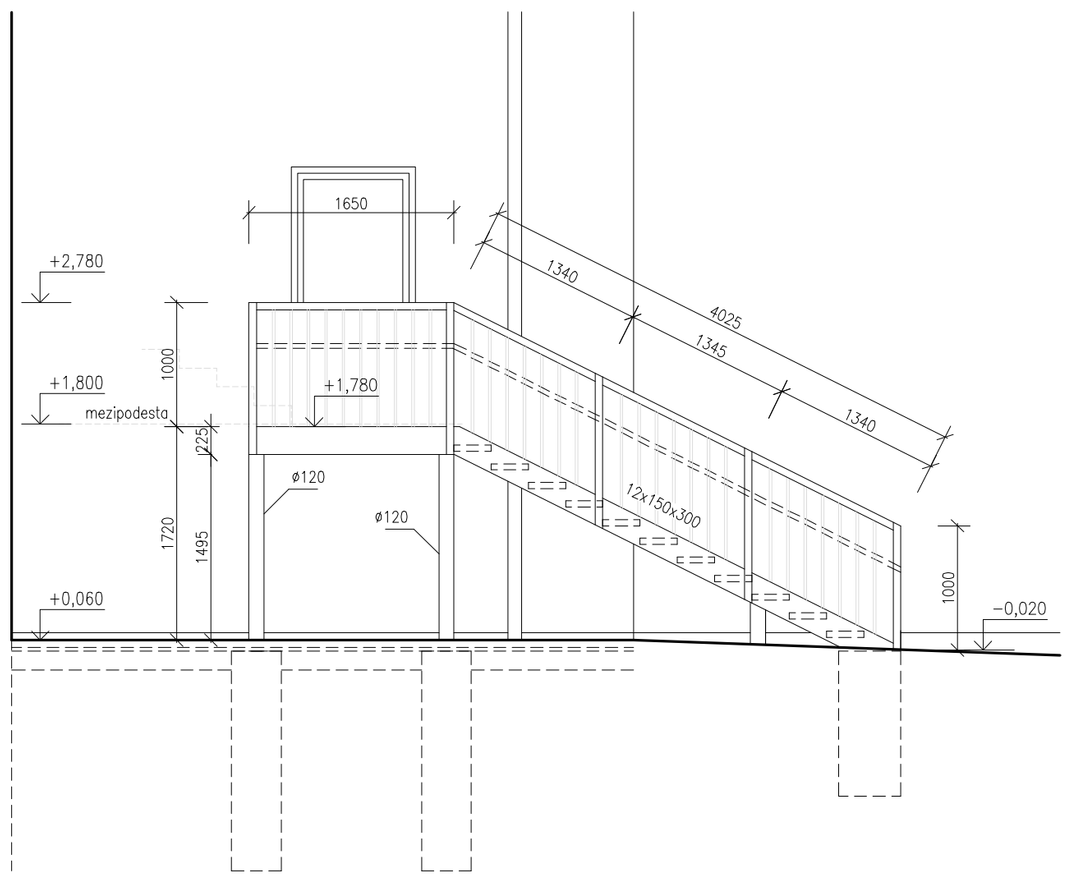

LEGENDA:

HORNÍ ÚROVEŇ ZÁKLADOVÉHO PASU

SPODNÍ ÚROVEŇ ZÁKLADOVÉ SPÁRY – ZÁKLADOVÉHO PASU

POZNÁMKY:

- ZÁKLADOVÉ KONSTRUKCE BUDOU PROVEDENY Z PROSTÉHO BETONU S MINIMÁLNÍ PEVNOSTNÍ TŘÍDOU C12/15
- PŘI BETONÁŽI ZÁKLADŮ BUDOU ZALOŽENY PROSTUPY PRO TZB A DO ZÁKLADOVÝCH KONSTRUKCÍ BUDE VLOŽEN ZEMNICÍ PÁSEK PRO SVODY HROMOSVODŮ
- ZÁKLADOVÁ SPÁRA BUDE UPRAVENA 150 mm HUTNĚNÉHO ŠTĚRKOPÍSKU. HUTNĚNÍ OVĚŘIT STATICKOU ZATĚŽOVACÍ ZKOUŠKOU: 1.MODUL DEFORMACE Edef,2 = min. 60,00 MPa, 2. MÍRA ZHUTNĚNÍ : POMĚR Edef,2/Edef,1 < 2,5. PARAMETRY OVĚŘIT NA POVRCHU HOTOVÝCH PODKLADNÍCH VRSTEV V ÚROVNI ZÁKLADOVÉ SPÁRY.
- V PŘÍPADĚ ZJIŠTĚNÍ PODZEMNÍ VODY BUDE NUTNO ODVODNIT STAVEBNÍ JÁMU, ZJISTIT CHARAKTER A ÚROVEŇ HPV (HLADINA PODZEMNÍ VODY) A DETAILNĚ ŘEŠIT ZALOŽENÍ STAVBY
- ZÁKLADOVÉ PASY MOHOU BÝT PROLOŽENY LOMOVÝM KAMENEM, MAXIMÁLNĚ Z 1/5 OBJEMU
- JE NUTNO ZAJISTIT TRVALÝ ODVOD POVRCHOVÝCH VOD Z PROVEDENÝCH VÝKOPŮ, ABY NEDOCHÁZELO K ROZBŘEDÁNÍ ZÁKLADOVÉ SPÁRY.
- JEDNOTLIVÉ VÝŠKOVÉ ÚROVNĚ NUTNO DOŘEŠIT DLE POŽADAVKŮ INVESTORA NA POŽADOVANÉ PODLAHOVÉ KRYTINY
- VÝŠKOVÉ OSAZENÍ STAVBY DO TERÉNU BUDE DOŘEŠENO PŘI REALIZACI STAVBY, SPOLEČNĚ S DETAILNÍM ODVODNĚNÍM STAVEBNÍ PARCELY
- PŘED ZAHÁJENÍM VÝKOPOVÝCH PRACÍ BUDOU VYTÝČENY VEŠKERÉ SÍTĚ VEDOUCÍ PO STAVEBNÍ PARCELE
- PARAMETRY ZÁKLADOVÝCH KONSTRUKCÍ BUDOU DOŘEŠENY DLE GEOLOGICKÉHO PODLOŽÍ
- PŘEDPOKLADEM JE , ŽE TERÉN BUDE UPRAVEN DO ROVINY. ZÁKLADOVÁ SPÁRA BUDE MIN. 600 MM V ROSTLÉM TERÉNU A –1,1 M POD UPRAVENÝM TERÉNEM.
- PO CELOU DOBU VÝSTAVBY BUDE ZÁKLADOVÁ SPÁRA CHRÁNĚNA VE SMYSLU ČL. 35 ČSN 73 1001
- DLE ZJIŠTĚNÉ GEOLOGIE BUDE NUTNO DOPŘESNIT DIMENZE ZÁKLADŮ.
- V PŘÍPADĚ NESTEJNORODÉ ZEMINY, SPODNÍ VODY, ... VYZVAT K PŘEVZETÍ ZÁKLADOVÉ SPÁRY STATIKA ČI GEOLOGA
- VEŠKERÉ ROZMĚRY NUTNO NA STAVBĚ OVĚŘIT PŘEMĚŘENÍM
- ZA BEZPEČNOST A OCHRANU ZDRAVÍ PŘI PRÁCI ODPOVÍDÁ DODAVATEL STAVBY
- KONSTRUKČNÍ VAZBY BUDOU UPŘESNĚNY VÝROBNÍ DOKUMENTACÍ A A.D.

LEGENDA:

ŽELEZOBETON – OBECNÉ OZNAČENÍ

BETON – OBECNÉ OZNAČENÍ

ROSTLÁ ZEMINA

VYTĚŽENÁ A OPĚT VYUŽITÁ ZEMINA HUTNĚNÁ NA Eded2=60MPa

POZNÁMKY:

- VENKOVNÍ OCELOVÉ SCHODIŠTĚ Z POZINKOVANÉ OCELI
- NOSNÉ PRVKY Z OCELOVÝCH NOSNÍKŮ
- SCHODY A PODESTA Z POROROŠTU
- BOČNÍ KOTVENÍ JE ŘEŠENO POMOCÍ PŘÍRUBY, KTERÁ JE PŘIPEVNĚNA KE KONSTRUKCI ČTYŘMI ŠROUBY.
- VÝPLŇ JE TVOŘENA OCELOVÝM ROŠTEM, DLE POŽADAVKU NORMY.
- MADLO JE SE SLOUPKEM SPOJENÉ PODPĚRKOU – DIMENZE JEDNOTLIVÝCH PRVKŮ BUDOU UPŘESNĚNY DODAVATELEM, VČETNĚ ZPŮSOBU KOTVENÍ – UPŘESNĚNO VÝROBNÍ DOKUMENTACÍ DODAVATELE

±0,000= ÚROVEŇ ČISTÉ PODLAHY V 1.NP

JK-STAVPROJEKT, s.r.o. Ing.Josef Kregl tel : 389 822 663
IČO : 26112779, DIČ : CZ 26112779 PALACKÉHO 106/II , TŘEBOŇ mobil : 602 414 723

Investor : Město Třeboň, Palackého nám. 46, Třeboň II, 37901 Třeboň			www.atelier-kregl.cz
Akce : SNÍŽENÍ ENERGETICKÉ NÁROČNOSTI II. ZŠ V TŘEBONI Místo stavby : parcelní číslo 730, k.ú. Třeboň [770230]		vyhotoveno :	razítko autorizace :
objekt: obsah : SCHEMA SCHODIŠTĚ Z02			
Zodpovědný projektant: Ing. Josef Kregl Autorizovaný inženýr pro pozemní stavby	Projektant : Ing. Josef Kregl Jiří Novotný	Vypracoval :	
číslo zakázky :	stupeň PD : pro výběr zhotovitele	datum : 07.2023	formát : 6 x A4	měřítko : 1:50	číslo výkresu : D 1.1.16