
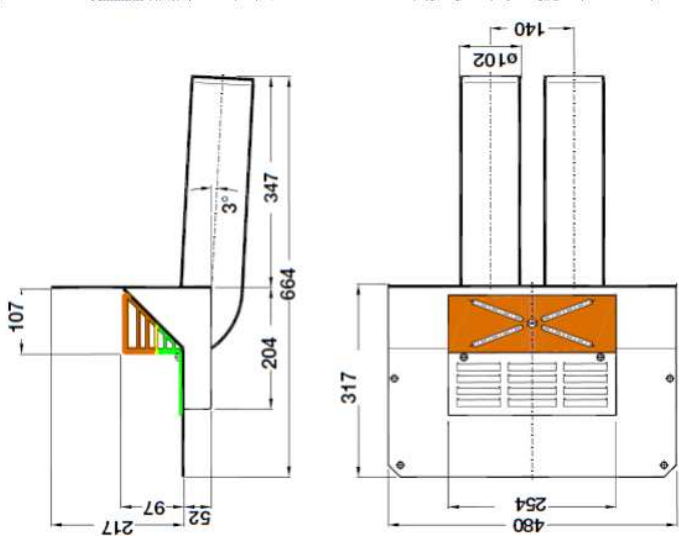



SCHEMA SYSTÉMOVÉ VPUSTI S PŘÍMOU INSTALACÍ

m 1:10

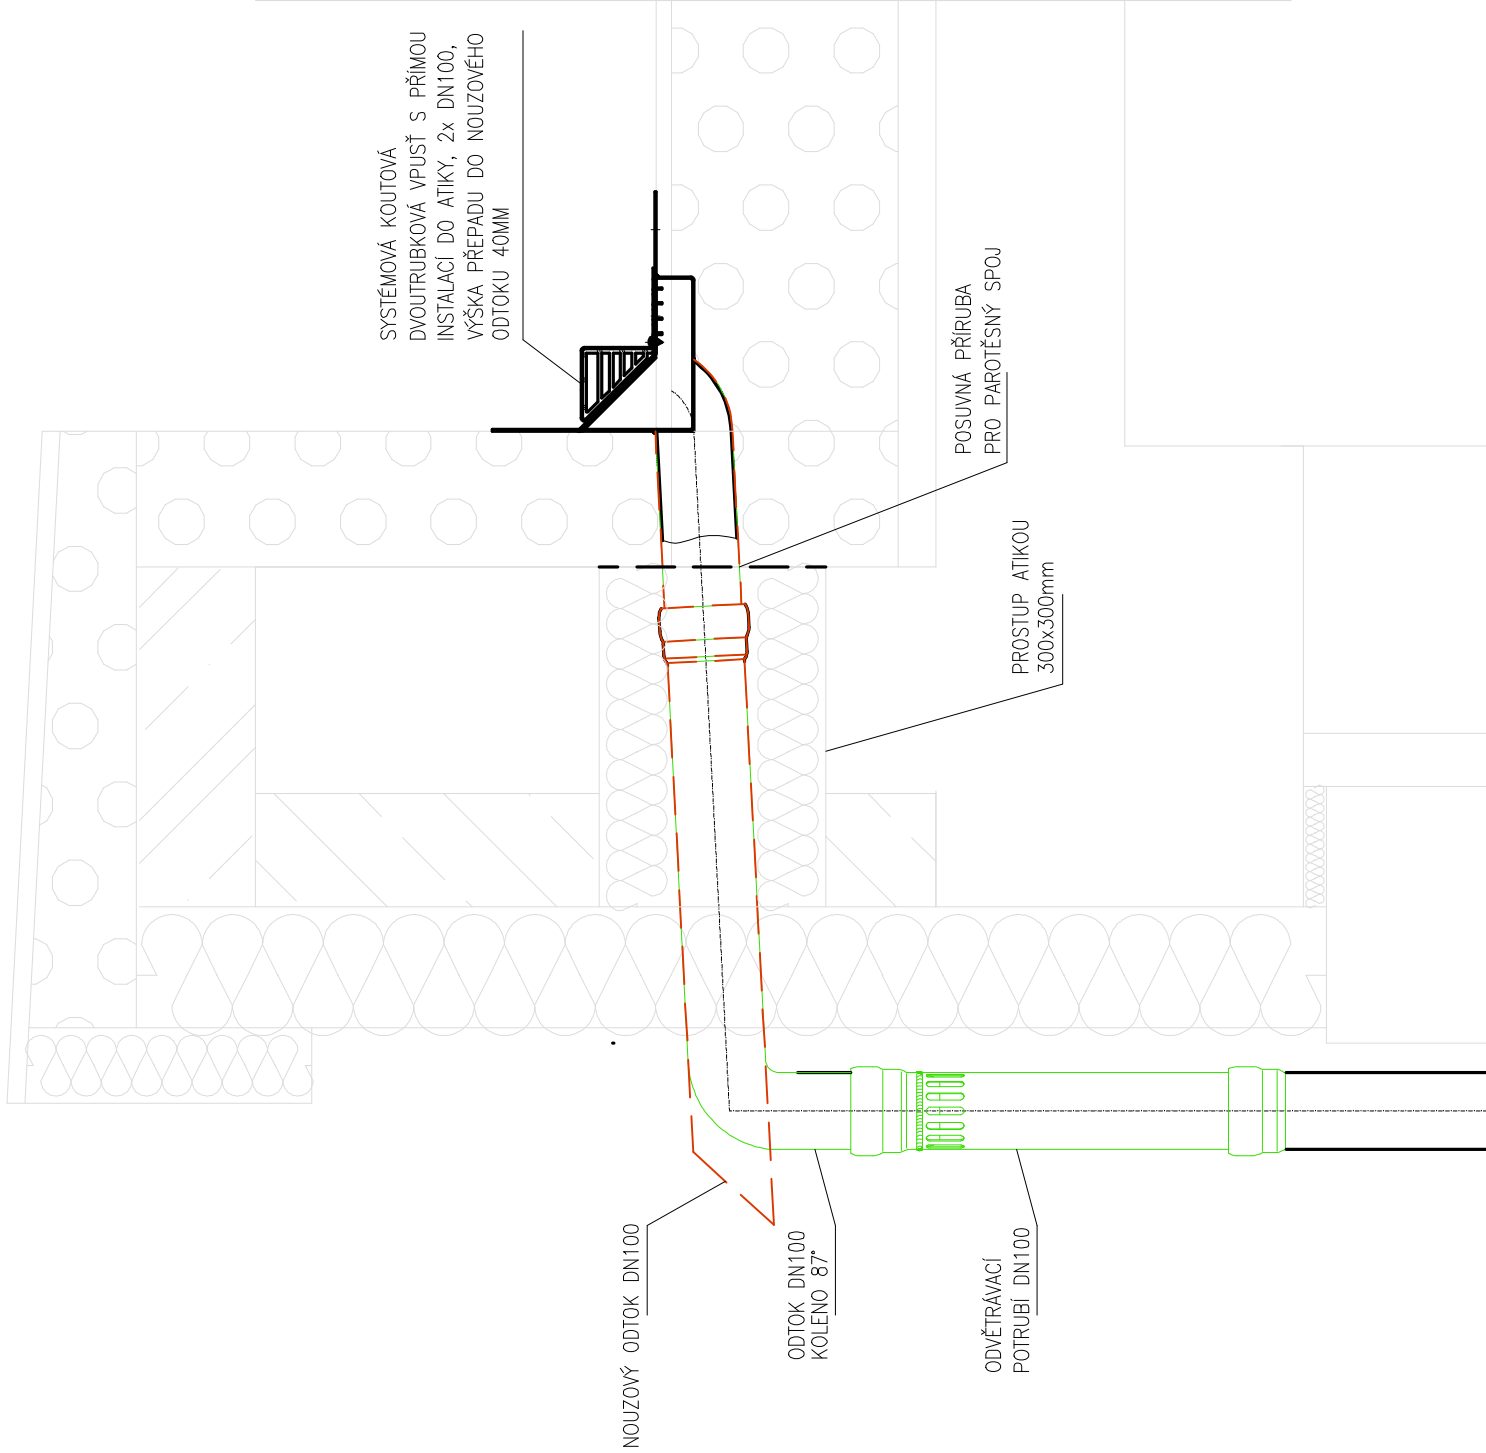

		JK-STAVPROJEKT, s.r.o. IČO : 26112779 , DIČ : CZ 26112779		PALACKÉHO 106/II 379 01 TŘEBOŇ		tel : 384 781 942 mobil : 602 414 723	
Investor :		Město Třeboň, Palackého nám. 46, Třeboň II, 37901 Třeboň				E-mail : kregl@tbn.cz	
Akce :		SNÍŽENÍ ENERGETICKÉ NÁROČNOSTI II. ZŠ V TŘEBONI				vyhotoveno :	
Místo stavby :		parcelní číslo 730, k.ú. Třeboň [770230]				razítko autorizace :	
objekt:		SCHEMA SYSTÉMOVÉ VPUSTI S PŘÍMOU INSTALACÍ					
obsah :							
Zodpovědný projektant:		Projektant :		Vypracoval :			
Ing. Josef Kregl Autorizovaný inženýr pro pozemní stavby		Ing. Josef Kregl Radek Skočný, DIŠ.					
číslo zakázky :		datum :		formát :		číslo výkresu :	
pro výběr zhotovitele		07.2023		2 x A4		D 1.1.21	
stupeň PD :		měřítko :					
		1:10					