SITUAČNÍ KOORDINAČNÍ VÝKRES
m 1:250

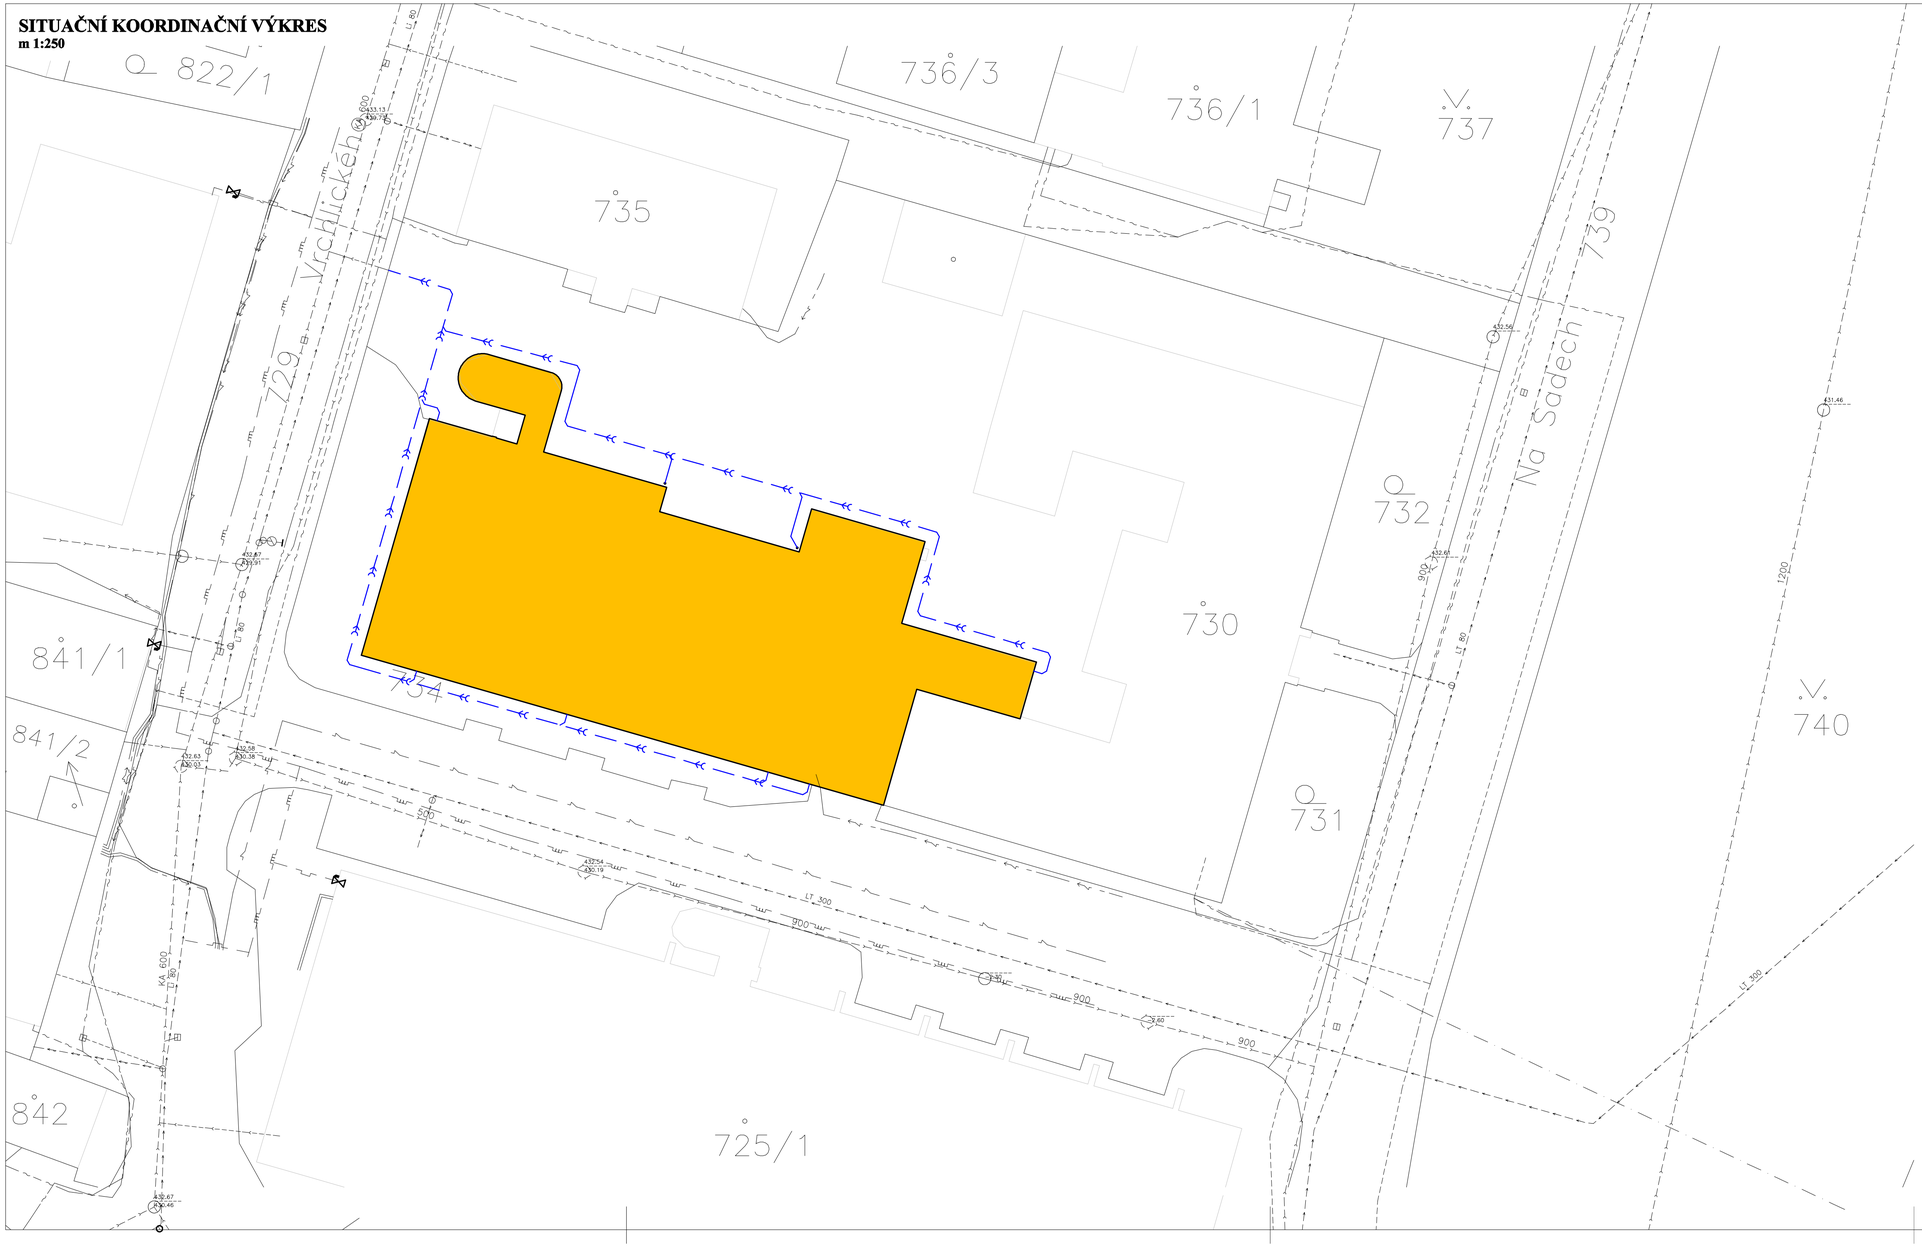

LEGENDA STÁVAJÍCÍCH INŽENÝRSKÝCH SÍTÍ:

	VODOVODNÍ ŘÁD – čevak
	VODOVODNÍ PŘÍPOJKA – čevak
	KANALIZAČNÍ STOKA – čevak
	KANALIZAČNÍ PŘÍPOJKA – čevak
	PODZEMNÍ VEDENÍ VN – eg.d
	PODZEMNÍ VEDENÍ NN – eg.d
	PLYNOVOD–PODZEMNÍ VEDENÍ STL – eg.d
	PLYNOVOD–PŘÍPOJKA STL – eg.d
	ZAMĚŘENÝ PRŮBĚH OPTICKÉHO KABELU, HDPE TRUBKY NEBO SOUBĚH OPTICKÉHO A METALICKÉHO KABELU – cetin
	ZAMĚŘENÝ PRŮBĚH METALICKÉHO KABELU – cetin
	NAZAMĚŘENÝ PRŮBĚH METALICKÉHO KABELU – cetin
	NADZEMNÍ SÍTĚ – cetin

LEGENDA NOVÝCH INŽENÝRSKÝCH SÍTÍ:

	VNITŘNÍ DEŠŤOVÁ KANALIZACE

LEGENDA:

PODKLAD, SNÍMEK Z KN
OBRYS ŘEŠENÉHO OBJEKTU
VNITŘNÍ HRANICE KATASTRU

LEGENDA PLOCH:

ŘEŠENÝ OBJEKT II.ZŠ V TŘEBONI

±0,000 ÚROVEŇ ČISTÉ PODLAHY V 1.NP

JK-STAVPROJEKT, s.r.o.
IČO : 26112779, DIČ : CZ 26112779
Ing.Josef Kregl
PALACKÉHO 106/II , TŘEBOŇ
tel : 389 822 663
mobil : 602 414 723
www.atelier-kregl.cz

Investor :	Město Třeboň, Palackého nám. 46, Třeboň II, 37901 Třeboň	vyhotovena :	razítko autorizace :
Akce :	SNÍŽENÍ ENERGETICKÉ NÁROČNOSTI II. ZŠ V TŘEBONI		
Místo stavby :	parcelní číslo 730, k.ú. Třeboň [770230]		
objekt:			
obsah :	SITUAČNÍ KOORDINAČNÍ VÝKRES		

Zodpovědný projektant: Ing. Josef Kregl (Autorizovaný inženýr pro pozemní stavby)	Projektant : Ing. Josef Kregl, Radek Skočný, DiS.	Vypracoval :			
číslo zakázky :	stupeň PD : stavební povolení	datum : 01.2023	formát : 8 x A4	měřítko : 1:250	číslo výkresu : C3