


# VZOROVÝ PŘÍČNÝ ŘEZ

## uložení potrubí vodovodu a kanalizace

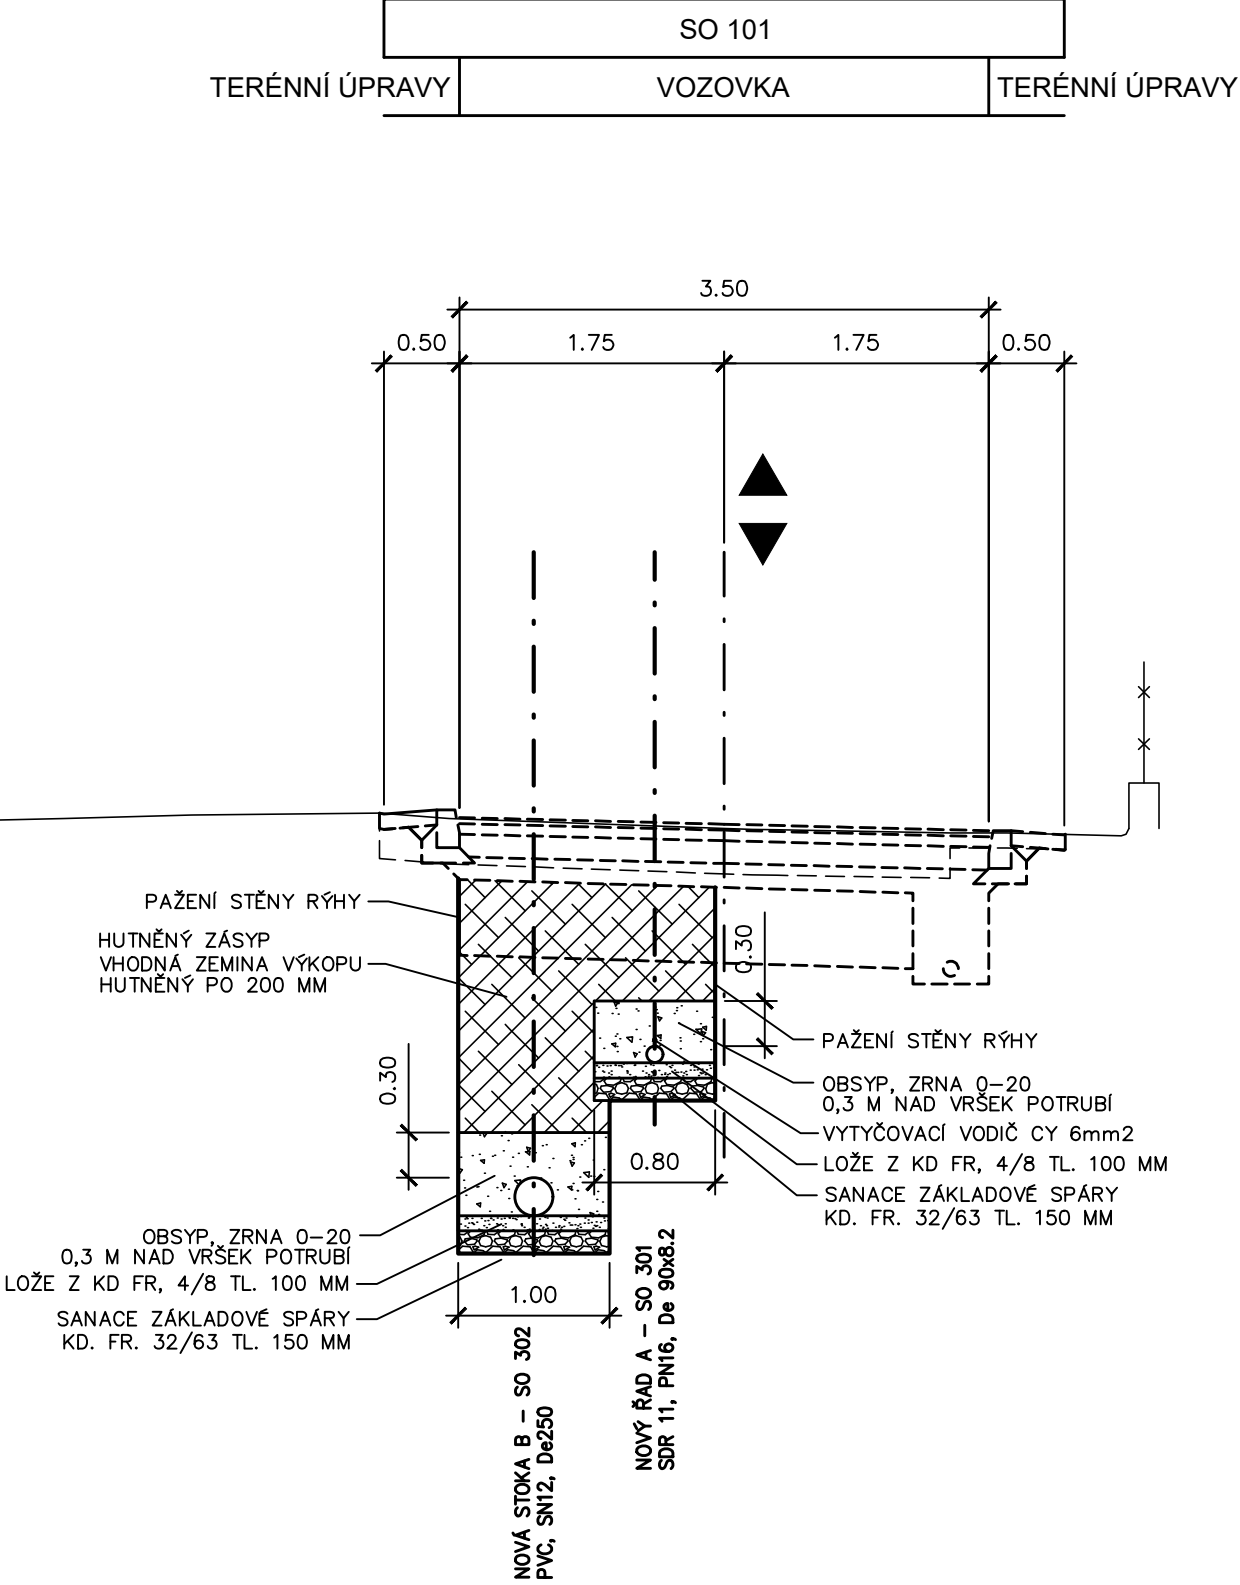

Výškový systém Bpv.

SO 301, 302

HIP :	VP :	<b>WAY</b> project s. r. o. Jindřichův Hradec, Jarošovská 1126/II tel.: 384 321 494, 384 327 505 email: wayproject@wayproject.cz		
Projektant : Richard Šindelář	Kontroloval : Josef Šedivý	Zodp. projektant : Ing. Zdeněk Hejtman	Č. zakázky :	1175
Stavebník : Město Třeboň			Datum :	06/2023
Obec : Třeboň			Formát :	2 A4
Stavba : Stavební úpravy MK v ulici U sv. Petra a Pavla v Třeboni			Měřítka :	1 : 50
Příloha : Vzorový příčný řez			Stupeň :	ZDS / PDPS
			Číslo arch. :	27/22
			Číslo přílohy :	D.1.3.4 d1