



Podrobný podélný profil: TRASA-1 (JIZNI)
M 1:500/50
Rozsah: km 0,00000 - km 0,05614

KRAJ:
KATASTRÁLNÍ ÚZEMÍ:
PARCELY:
DRUH POZEMKŮ:

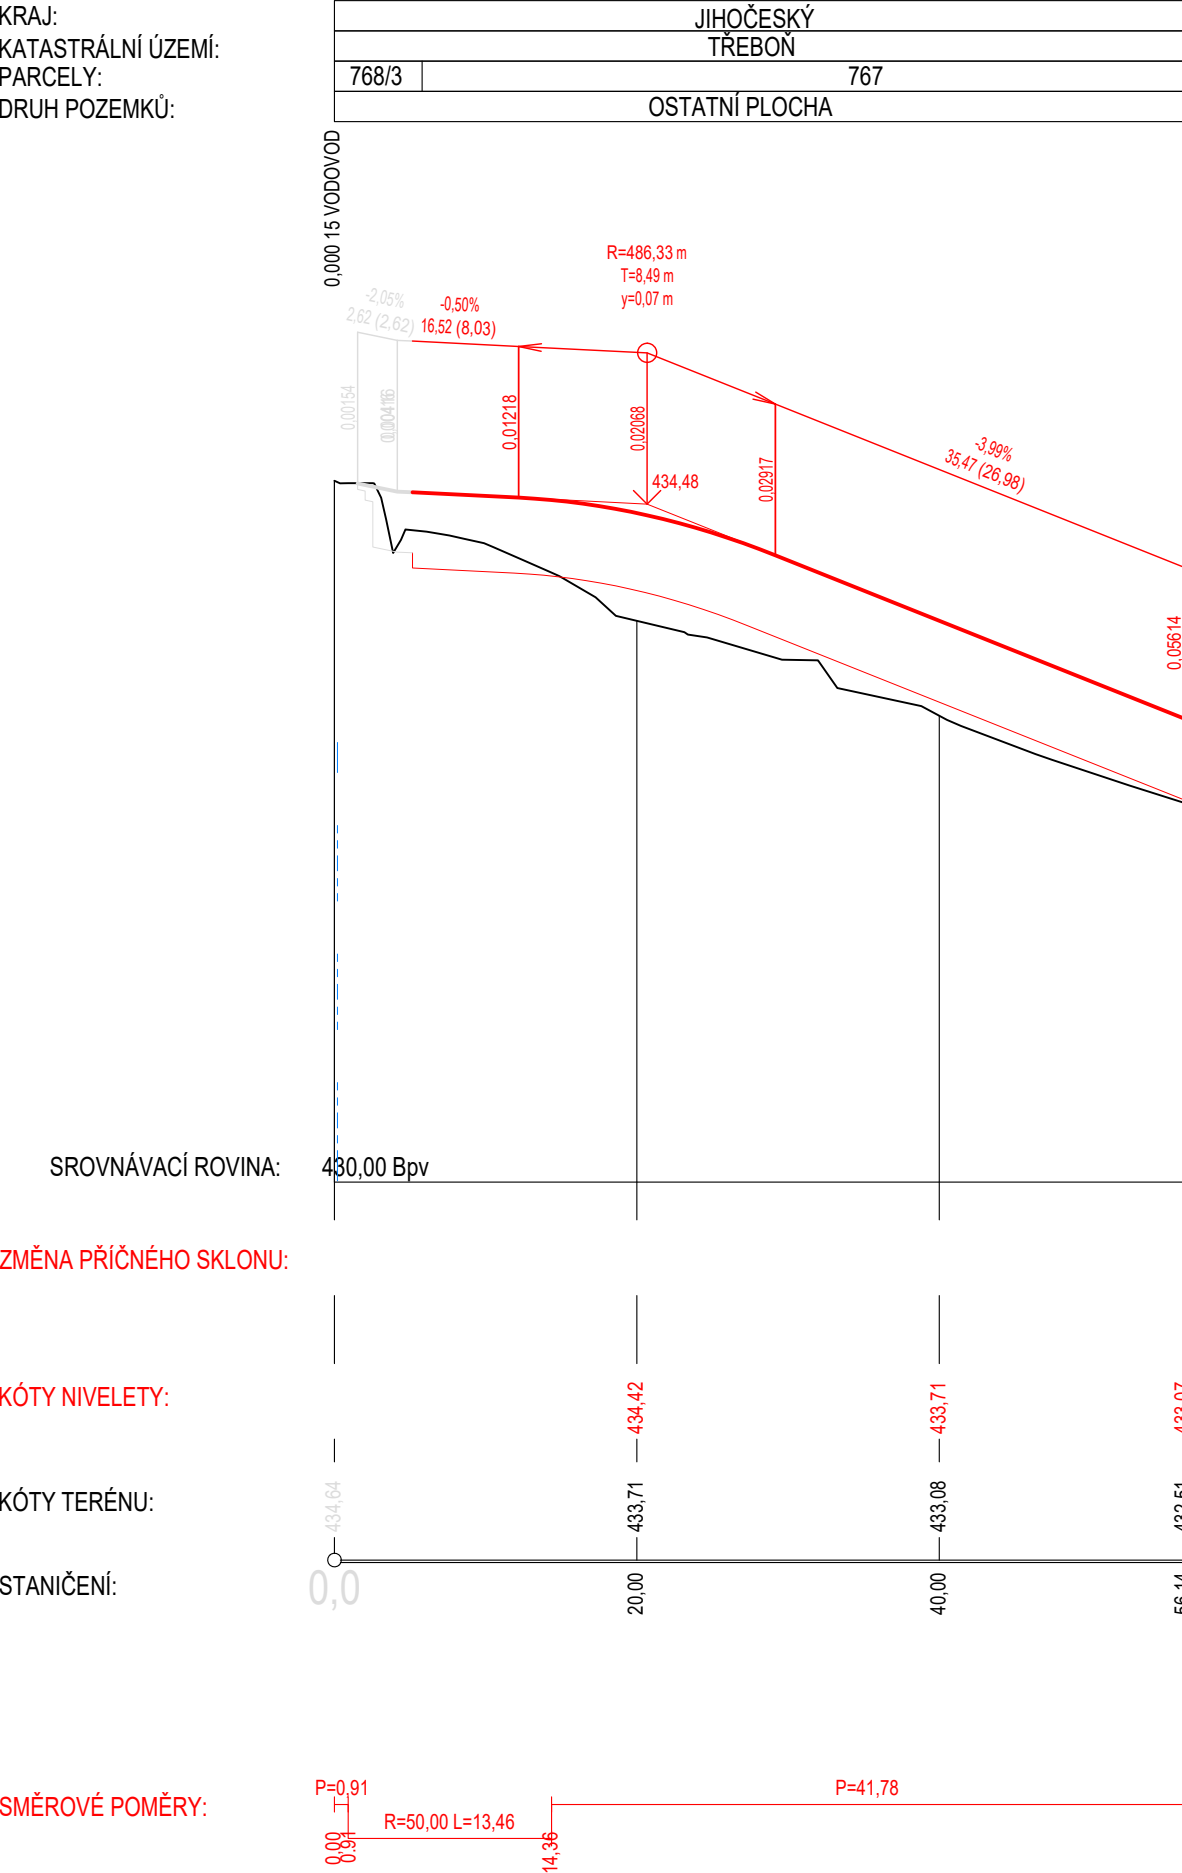

Podrobný podélný profil: TRASA-2 (SEVERNI)
M 1:500/50
Rozsah: km 0,00000 - km 0,05472

KRAJ:
KATASTRÁLNÍ ÚZEMÍ:
PARCELY:
DRUH POZEMKŮ:

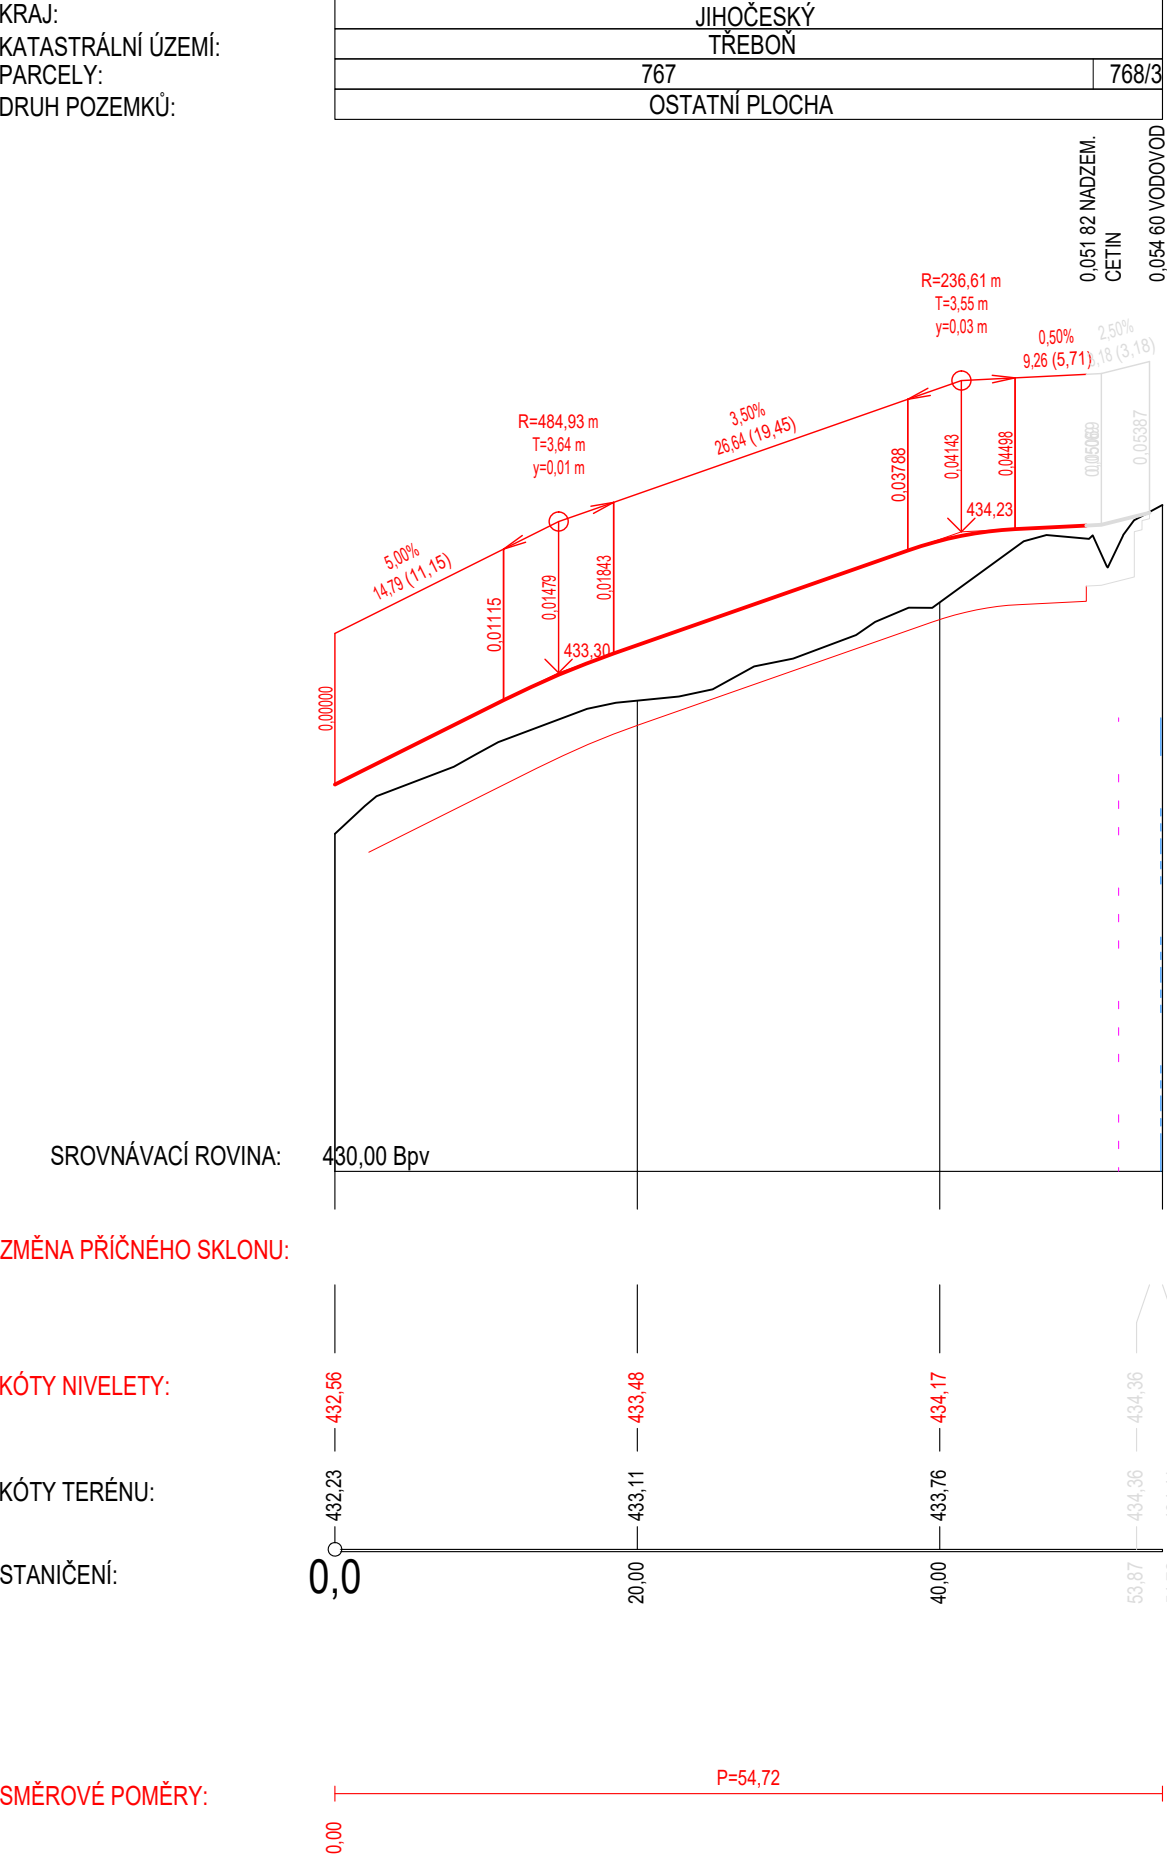

POZNÁMKA:

ZÁKRESY PODZEMNÍCH SÍTÍ JSOU ORIENTAČNÍ, NEMOHOU SLOUŽIT JAKO VYTÝČOVACÍ SCHÉMA. INVESTOR MUSÍ NECHAT PŘED ZAHÁJENÍM STAVBY VŠECHNY PODZEMNÍ SÍTĚ VYTÝČIT. VEŠKERÉ ZEMNÍ PRÁCE V OCHRANNÉM PÁSMU MOHOU BÝT PROVÁDĚNY POUZE SE SOUHLASEM SPRÁVCE A PODLE JEHO POKYNŮ.

SOUŘADNICOVÝ SYSTÉM S-JTSK, VÝŠKOVÝ SYSTÉM Bpv

OBJEDNATEL: MĚSTO TŘEBOŇ PALACKÉHO NÁM. 46/II 379 01 TŘEBOŇ www.mesto-trebon.cz/		ZHOTOVITEL: AFRY CZ s.r.o. MAGISTRŮ 1275/13 140 00 PRAHA 4 www.afry.cz		
ZODPOVĚDNÝ PROJEKTANT: Ing. MARTIN HEJL	PROJEKTANT: MARTIN CIMERHANZL	KONTROLOVAL: Ing. MARTIN HEJL		
NÁZEV PROJEKTU: PLOCHA NA POZEMKU PARC. Č. 767 V K.Ú. TŘEBOŇ				
PŘÍLOHA:	PODÉLNÉ PROFILY			
KRAJ:	JIHOČESKÝ	ČÁST:	PŘÍLOHA Č.:	ČÍSLO PARE:
DATUM:	05/2023	D.1	3	
STUPEŇ:	PDPS/VD-ZDS			
MĚŘÍTKO:	1:500			
Č. ZAKÁZKY:	2023/0112			