



PROSTRANSTVÍ ČB BRÁNY -
TŘEBOŇ

TŘEBOŇ, ČESKÁ REPUBLIKA	
Investor	Město Třeboň
Generální projektant	JPS J. Hradec s.r.o.
Hl. inženýr projektu	Ing. Milan Špulák
Spolupráce	-
Přímý zpracovatel	-
Vypracoval	Ing. Marek Musil
Ved. projektant	Ing. Milan Špulák



J.Hradec s.r.o.
Karlov 37/IV
Jindřichův Hradec
tel.: 384 371 021
www.jpsjh.cz
e-mail:
info@jpsjh.cz

Revize				
	Číslo	Popis	Datum	Podpis

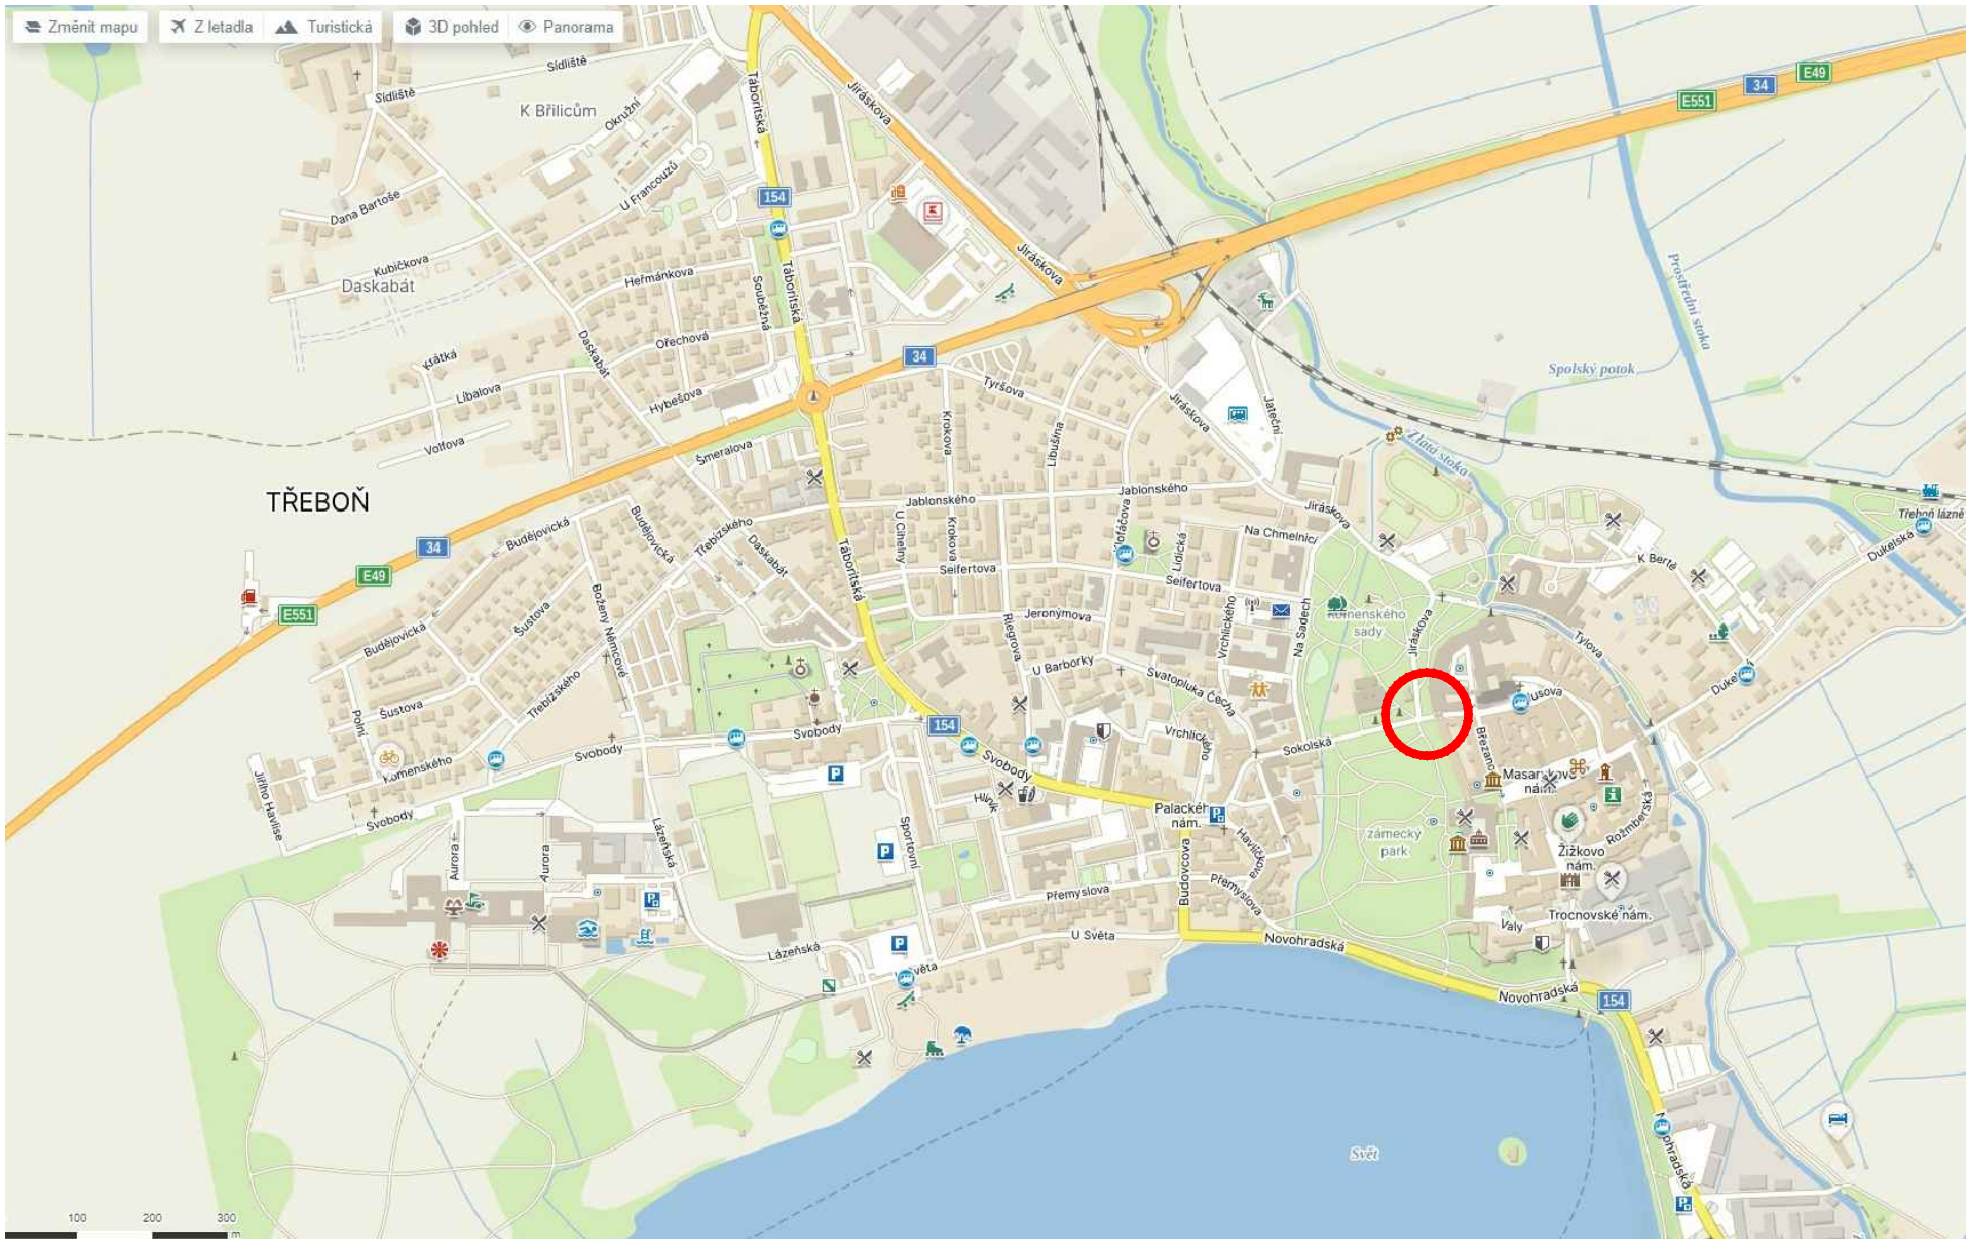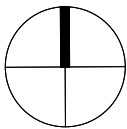

±0,000 = 431,84 BPV	
Archivní číslo	23 007
Stavba	Prostranství ČB brány - Třeboň
Stupeň	DPS+DZS
Název PS - SO	-
Část	C Situační výkres

Název výkresu	SITUACE ŠIRŠÍCH VZTAHŮ
Datum	2023-07
Formát	420/297 (2xA4)
Měřítko	1:10000

stupeň	číslo PS - SO	část	výkres	revize	č. paré
DPS+DZS	-	D.1.1	C-01	00	