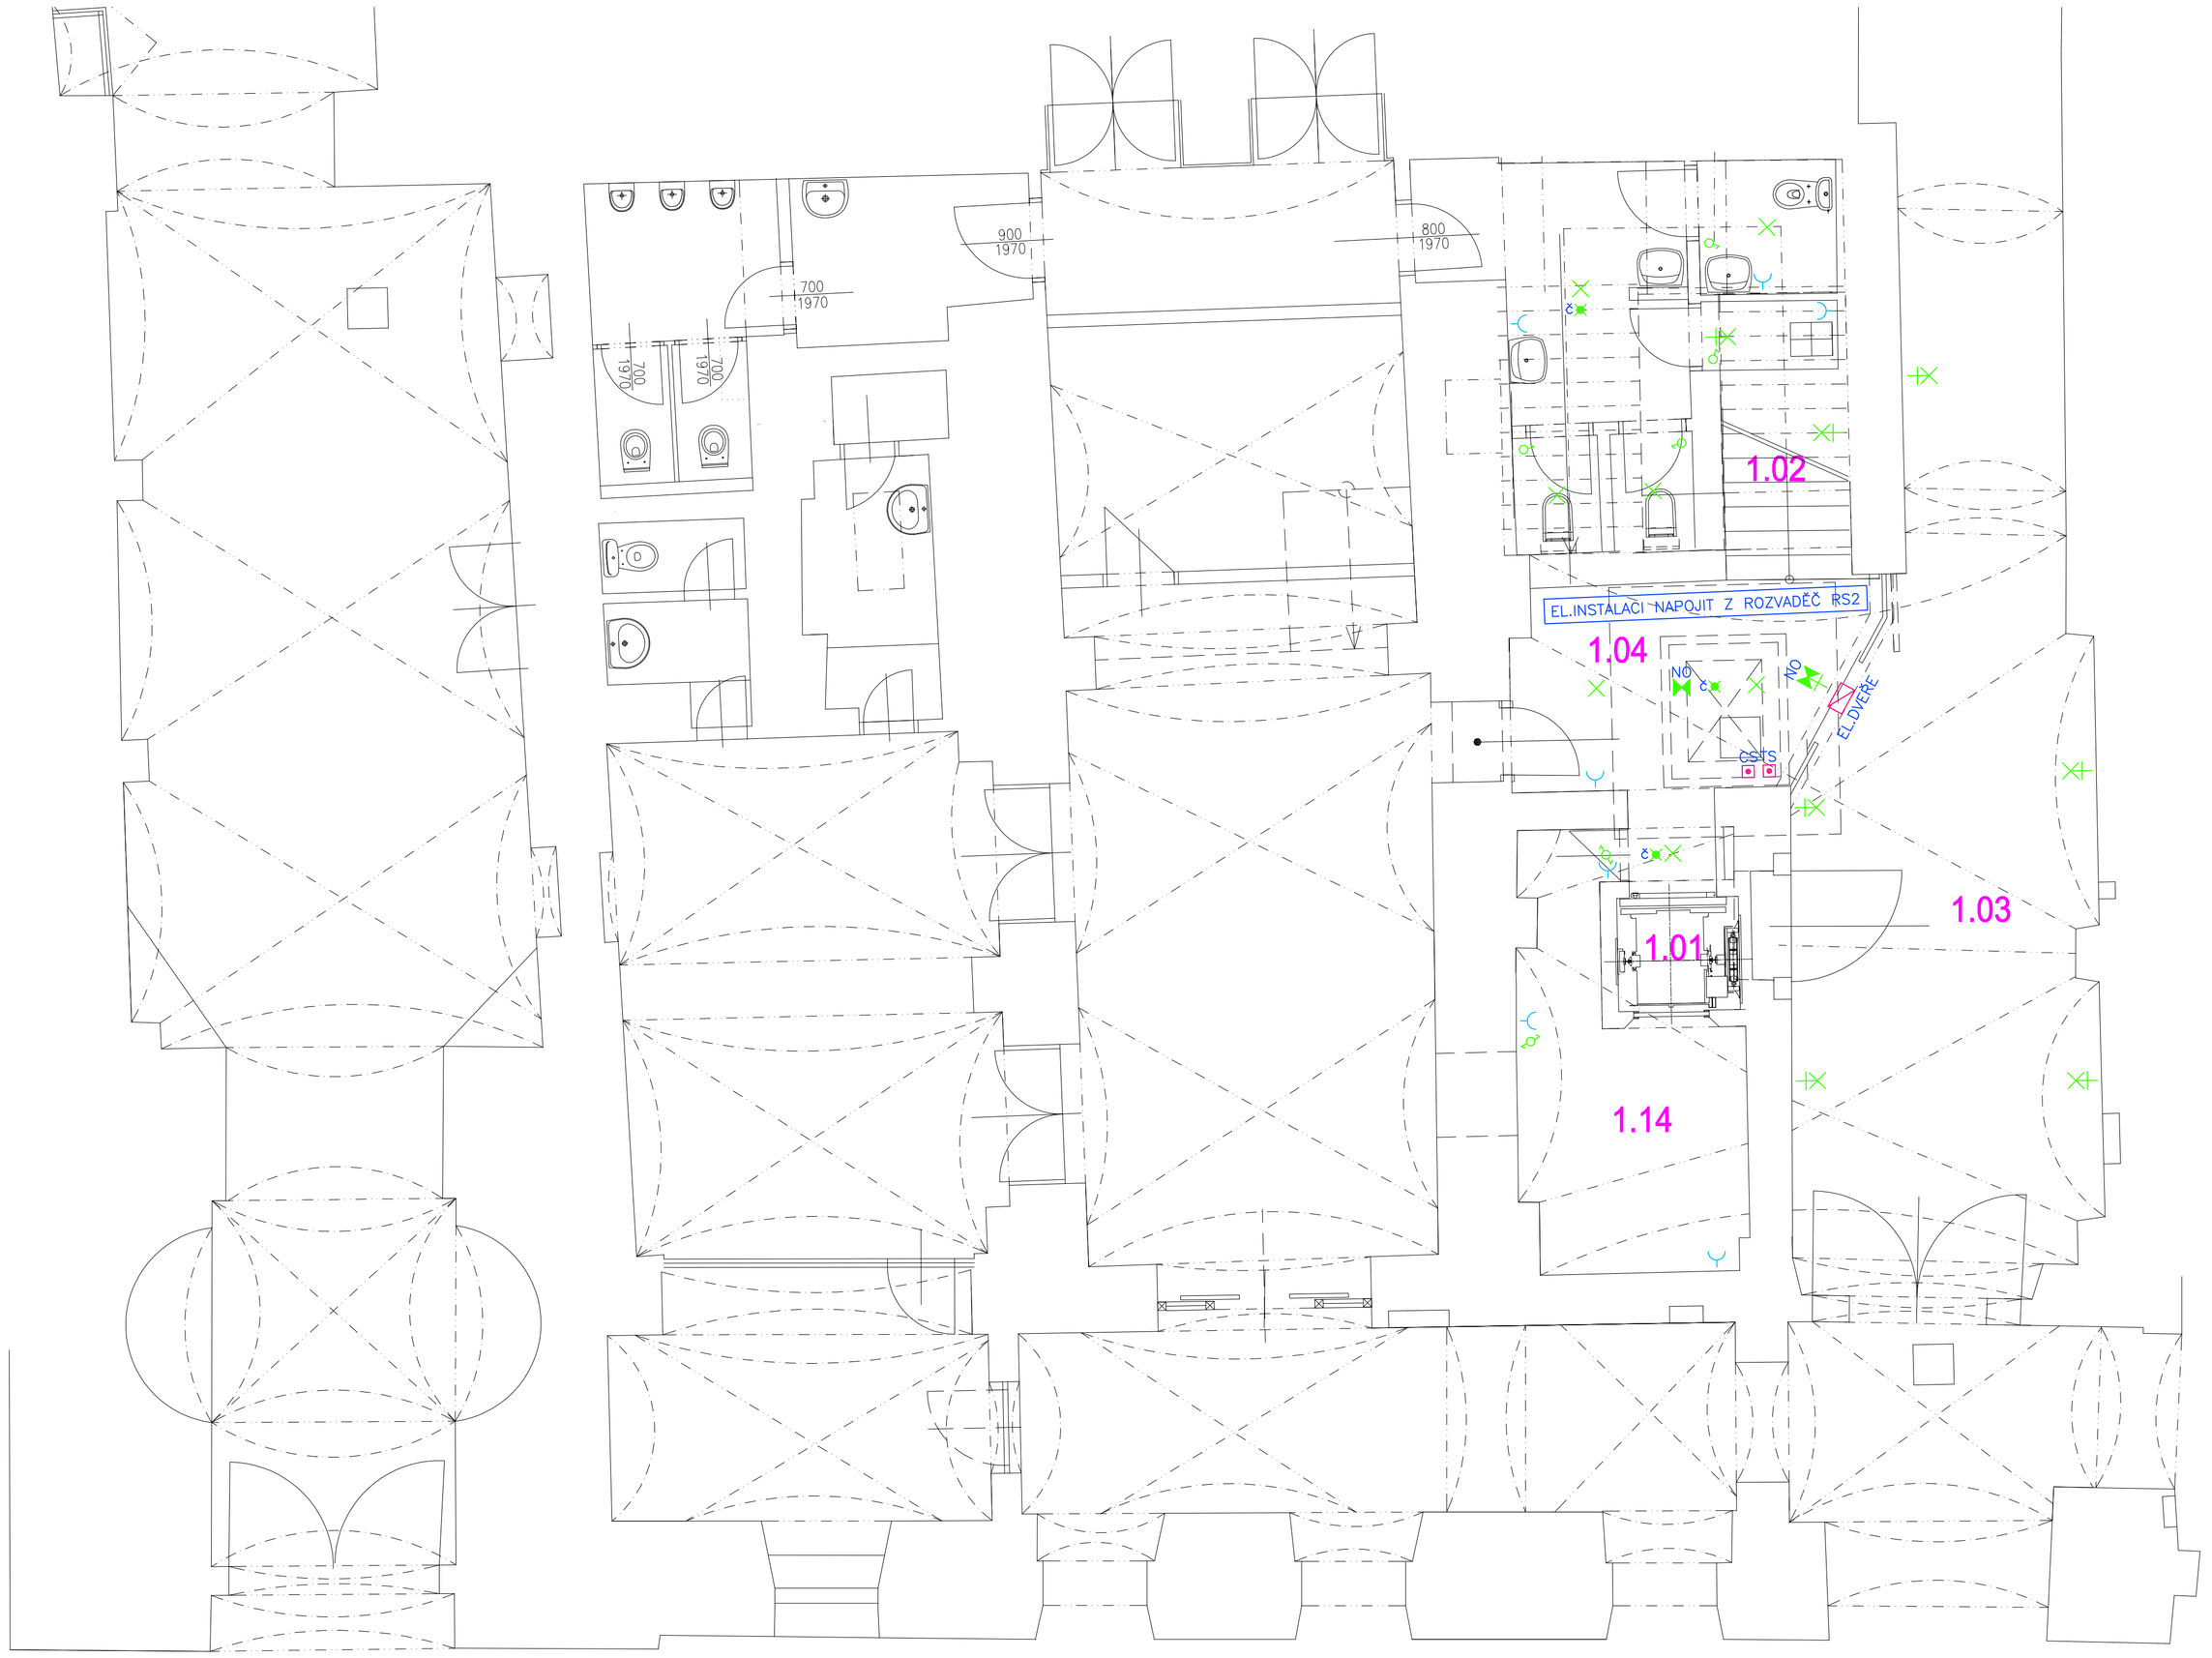

LEGENDA SVÍTIDEL

A1	Lištový světlomet typu spotlight velmi úzká rotačně souměrná světelná distribuce černá barva	DALI	LED 2W 210lm 3000K teple bílá
A2	Lištový světlomet typu spotlight úzká rotačně souměrná světelná distribuce černá barva	DALI	LED 6W 630lm 3000K teple bílá
A3	Lištový světlomet typu spotlight široká rotačně souměrná světelná distribuce černá barva	DALI	LED 6W 630lm 3000K teple bílá
A4	Lištový světlomet typu spotlight úzká rotačně souměrná světelná distribuce černá barva	DALI	LED 6W 825lm 4000K neutrálně
A11	Lištový světlomet typu spotlight velmi úzká rotačně souměrná světelná distribuce černá barva	DALI	LED 2W 210lm 3000K teple bílá
A12	Lištový světlomet typu spotlight úzká rotačně souměrná světelná distribuce černá barva	DALI	LED 6W 630lm 3000K teple bílá
A13	Lištový světlomet typu spotlight široká rotačně souměrná světelná distribuce černá barva	DALI	LED 6W 630lm 3000K teple bílá
A14	Lištový světlomet typu spotlight široká rotačně souměrná světelná distribuce černá barva	DALI	LED 6W 825lm 4000K neutrálně bílá
A15	Lištový světlomet typu spotlight široká rotačně souměrná světelná distribuce černá barva	DALI	LED 28W 840lm RGBW
A22	Lištový světlomet typu spotlight úzká rotačně souměrná světelná distribuce bílá barva	On/off	LED 6W 630lm 3000K teple bílá
A23	Lištový světlomet typu spotlight široká rotačně souměrná světelná distribuce bílá barva	On/off	LED 6W 630lm 3000K teple bílá
C1	Lištový světlomet typu contourlight rámovaná světelná distribuce černá barva	DALI	LED 6W 630lm 3000K teple bílá
D1	Přisazené svítidlo typu downlightSkim Downlight extrémně široká rotačně souměrná světelná distribuce bílá barva	On/off	LED 28W 2790lm 3000K teple bílá
D2	Přisazené svítidlo typu downlightSkim Downlight oválná světelná distribuce bílá barva	On/off	LED 28W 2790lm 3000K teple bílá
D3	Přisazené svítidlo typu downlightSkim Downlight velmi široká rotačně souměrná světelná distribuce bílá barva	On/off	LED 28W 2790lm 3000K teple bílá
F1	Lištový světlomet typu floodlight velmi široká rotačně souměrná světelná distribuce černá barva	DALI	LED 6W 630lm 3000K teple bílá
F2	Lištový světlomet typu floodlight extrémně široká rotačně souměrná světelná distribuce černá barva	DALI	LED 6W 630lm 3000K teple bílá
F3	Lištový světlomet typu floodlight oválná světelná distribuce černá barva	DALI	LED 6W 630lm 3000K teple bílá
G1	Přisazení lineární svítidlo pro grazing efekt (plošné tečné svícení) + několik barevných filtrů dle zadání expozice	DALI	LED 6W 630lm 3000K teple bílá
W1	Lištový světlomet typu wallwasher asymetrická světelná distribuce černá barva	DALI	LED 10W 930lm 3000K warm white

LEGENDA SVĚTELNÉ INFRASTRUKTURY

DALI lišta přisazená/zavěšená
barva černá

1–okruhová rozeta přisazená
barva bílá

DALI rozeta přisazená
barva černá

Svítlda součástí pseudoreflektoru
filmařské techniky

LEGENDA ELEKTROINSTALACE:

- RS1 – ROZVADĚČ NAPOJUJÍCÍ 2.NP
- RS2 – ROZVADĚČ NAPOJUJÍCÍ 3.NP
- RE – ELEKTROMĚROVÝ ROZVADĚČ
- EP – SVORKOVNICE HLAVNÍHO POSPOJENÍ
- UPFD – NÁHRADNÍ ZDROJ UPFD PRO POŽÁRNĚ BEZPEČNOSTNÍ ZAŘÍZENÍ
- PK – PODLAHOVÁ KRABICE
- OS – OSOUŠEČ RUKOU
- TUV – OHŘÍVAČ TUV
- NO – SVÍTIDLO NOUZOVÉHO OSVĚTLENÍ 3W/1HOD VČETNĚ PIKTOGRAMU, IP44
- SVÍTIDLO S ÚSPORNÝM ZDROJEM STROPNÍ
- TLAČÍTKOVÝ OVLADAČ OVLÁDÁNÍ OSVĚTLENÍ
- Č – INFRAPASIVNÍ ČIDLO
- ZÁSUVKA 230V/16A
- AV – ZÁSUVKA 230V/16A S 3. STUPNĚM PŘEPĚŤOVÉ OCHRANY – PRO AV TEHCNIKU
- VYPÍNAČE, OVLADAČE OSVĚTLENÍ

LEGENDA MÍSTNOSTÍ – 1NP

ČÍS	ÚČEL MÍSTNOSTI	PLOCHA (m2)	OBVOD (m)	DRUH PODLAHY		OBKLAD	POZNÁMKA	SV
1.01	VÝTAHOVÁ ŠACHTA	0,96	4,74	BET. MAZANINA	S03			
1.02	SCHODIŠTĚ DO 2NP	18,50	24,0	ŽULOVÉ STUPNĚ	S05			
1.03	PRŮCHOD DO BESEDY	39,52		KAMENNÉ DESKY	S02			-4150
1.04	VSTUPNÍ HALA	11,21	15,56	COTTO DLAŽBA	S01			-4150
	PROSTORY TIC	–	–	–			jiná etapa rekonstrukce	
1.14	VÝSTAVNÍ EXPOZICE	12,45	15,56	COTTO DLAŽBA	S01			-3600

A2	PROJEKTOVÝ A INŽENÝRSKÝ ATELIER ČECHOVA 59, Č. BUDĚJOVICE	HL.PROJ.:	Ing. Milan Špulák
STAVBA:	REVITALIZACE OBJEKTU ČP. 1 TŘEBOŇ	ZODP.PROJ.:	ING. JIŘÍ PRŮŠA PETR BÜRGER DiS
		KRESLIL:	DANIEL MÁDL
ČÁST PROJEKTU:	ELEKTROINSTALACE SILNOPROUD		
VÝKRES:	PŮDORYS 1.NP	MĚŘÍTKO:	1:50
ČÍSLO ZAK.:	– STUPEŇ: ZSPD	DATUM:	5.9.2023
INVESTOR:	Město Třeboň	FORMÁT:	8xA4
		VYHOTOVENÍ:	
		ČÍSLO PŘÍL.:	E1