


koupelny dokončené
v r. 2018

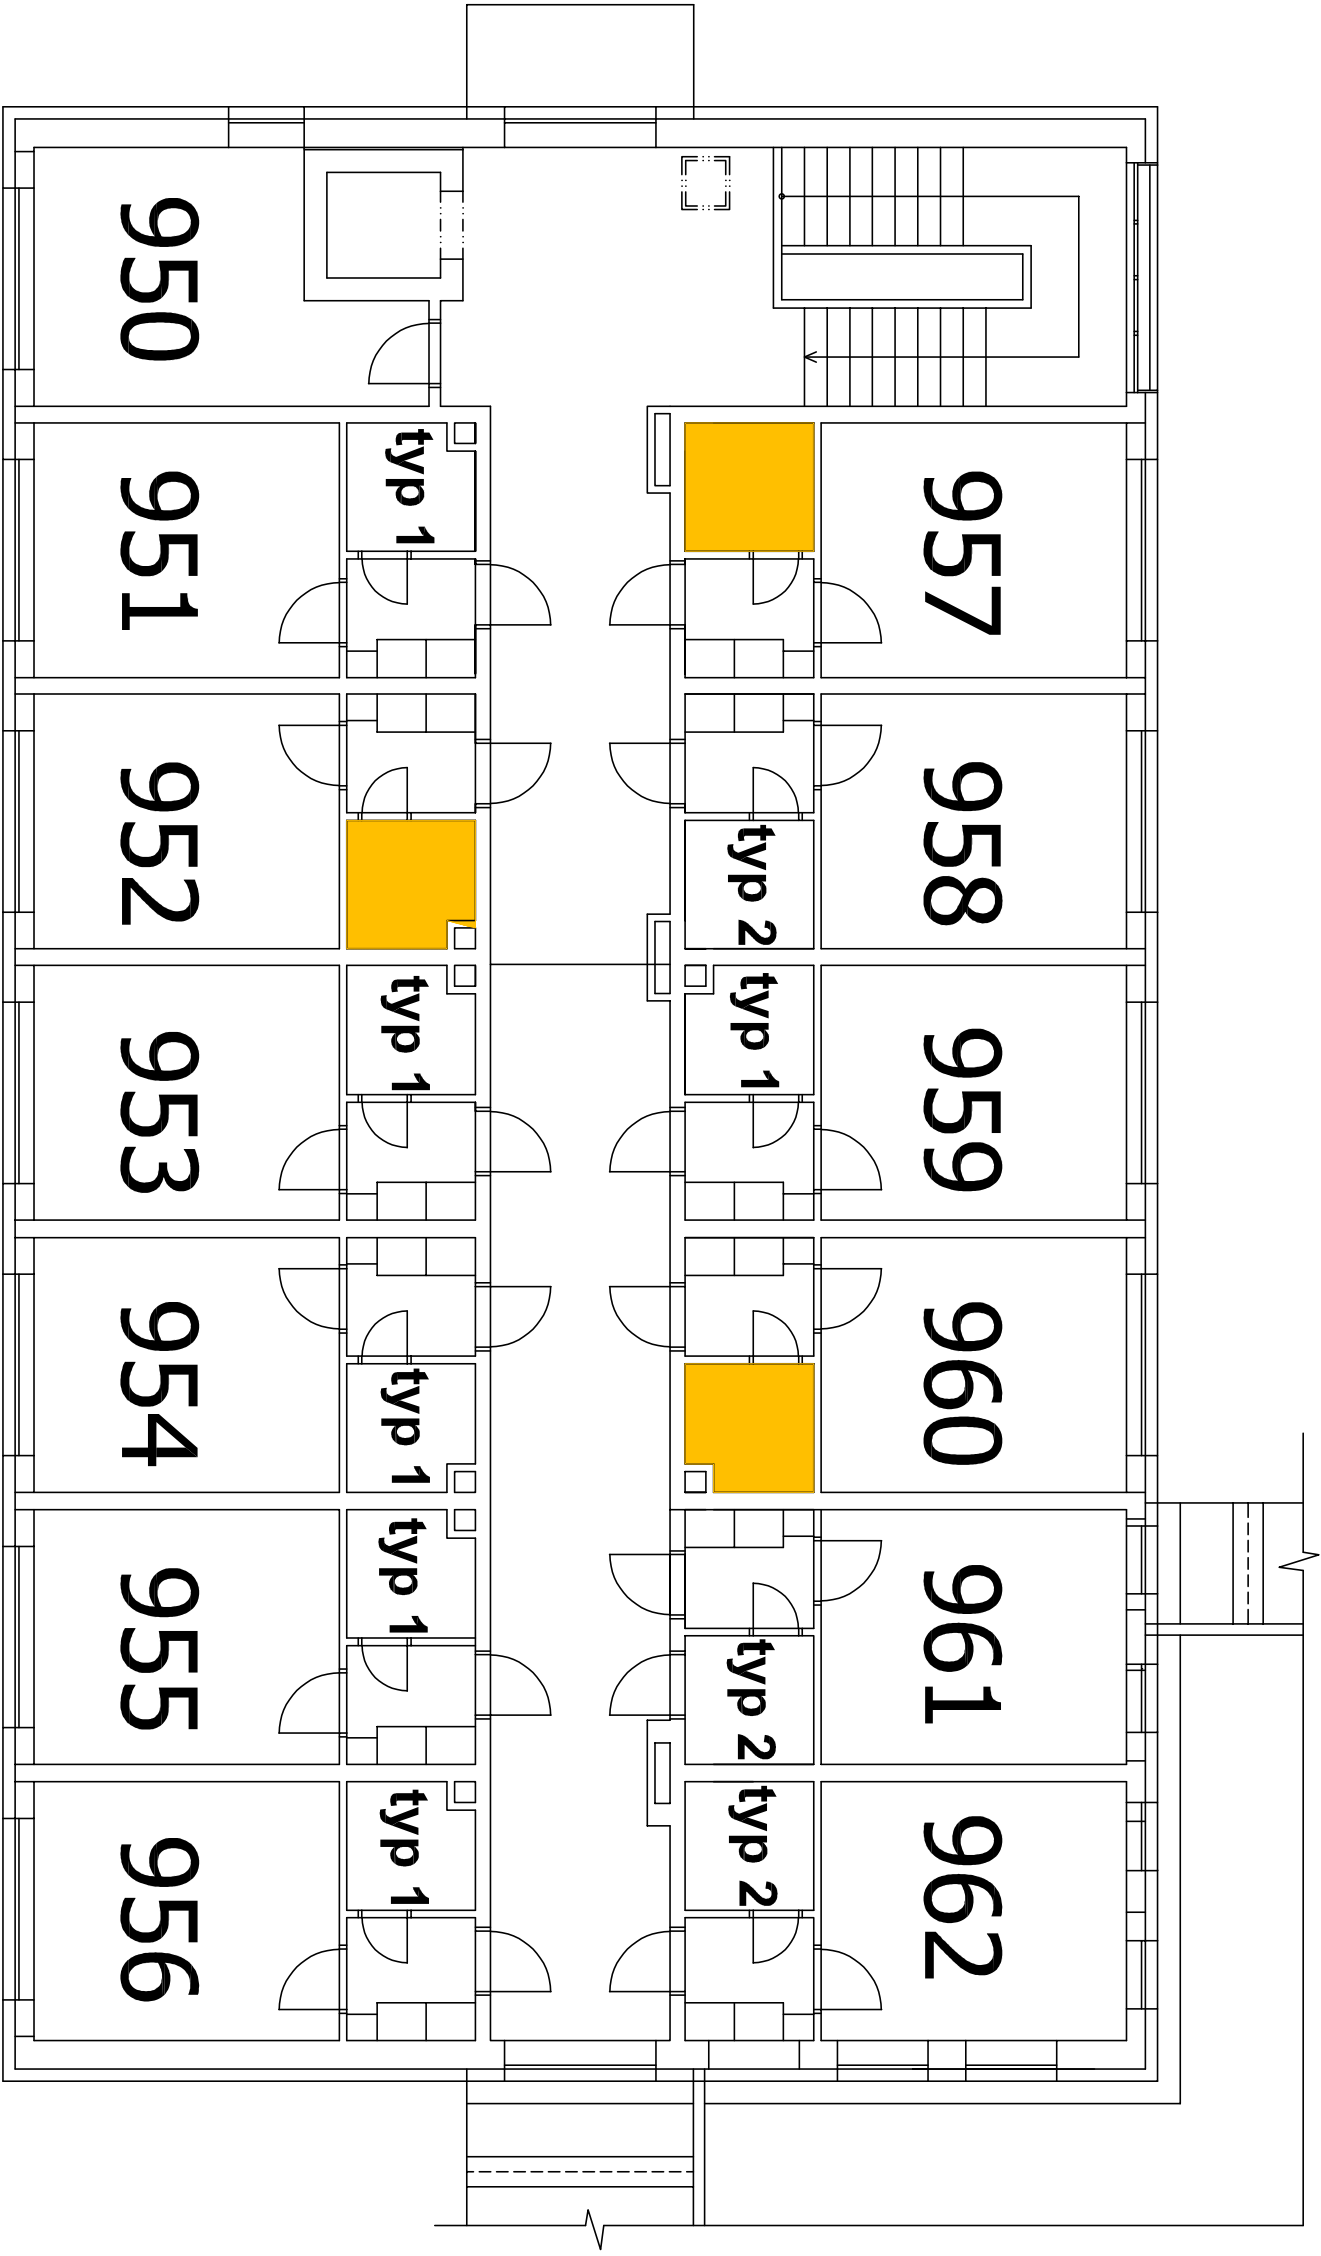

Opravy budovy F - LDA
PŮDORYS 3.NP