





PUDORYS

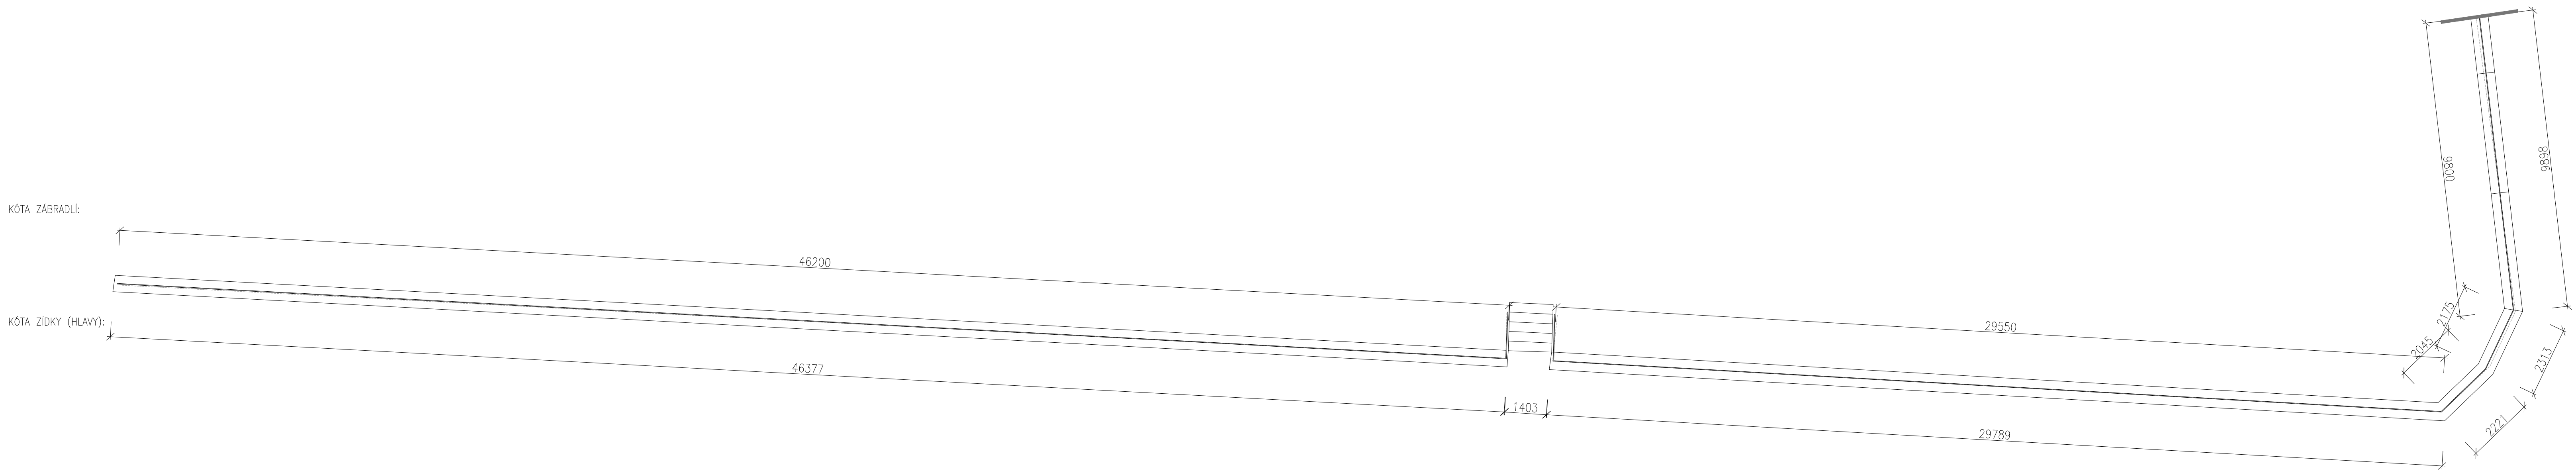


ROZVINUTÝ POHLED – STÁVAJÍCÍ STAV

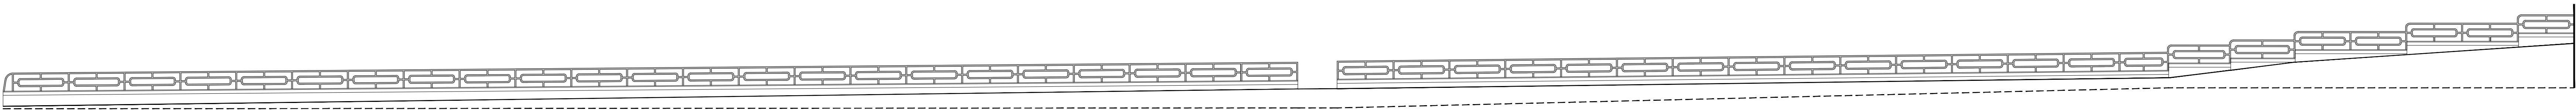


ROZVINUTÝ POHLED NA ZÁBRADLÍ – NAVRHOVANÝ STAV (OSTATNÍ ZÁBRADLÍ U ČB BRÁNY)

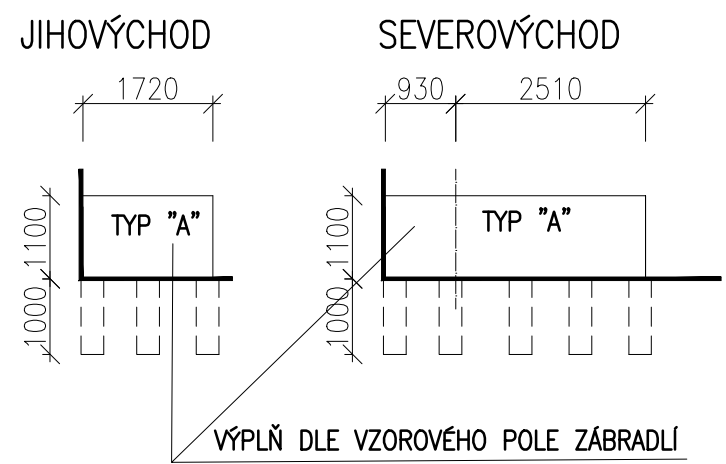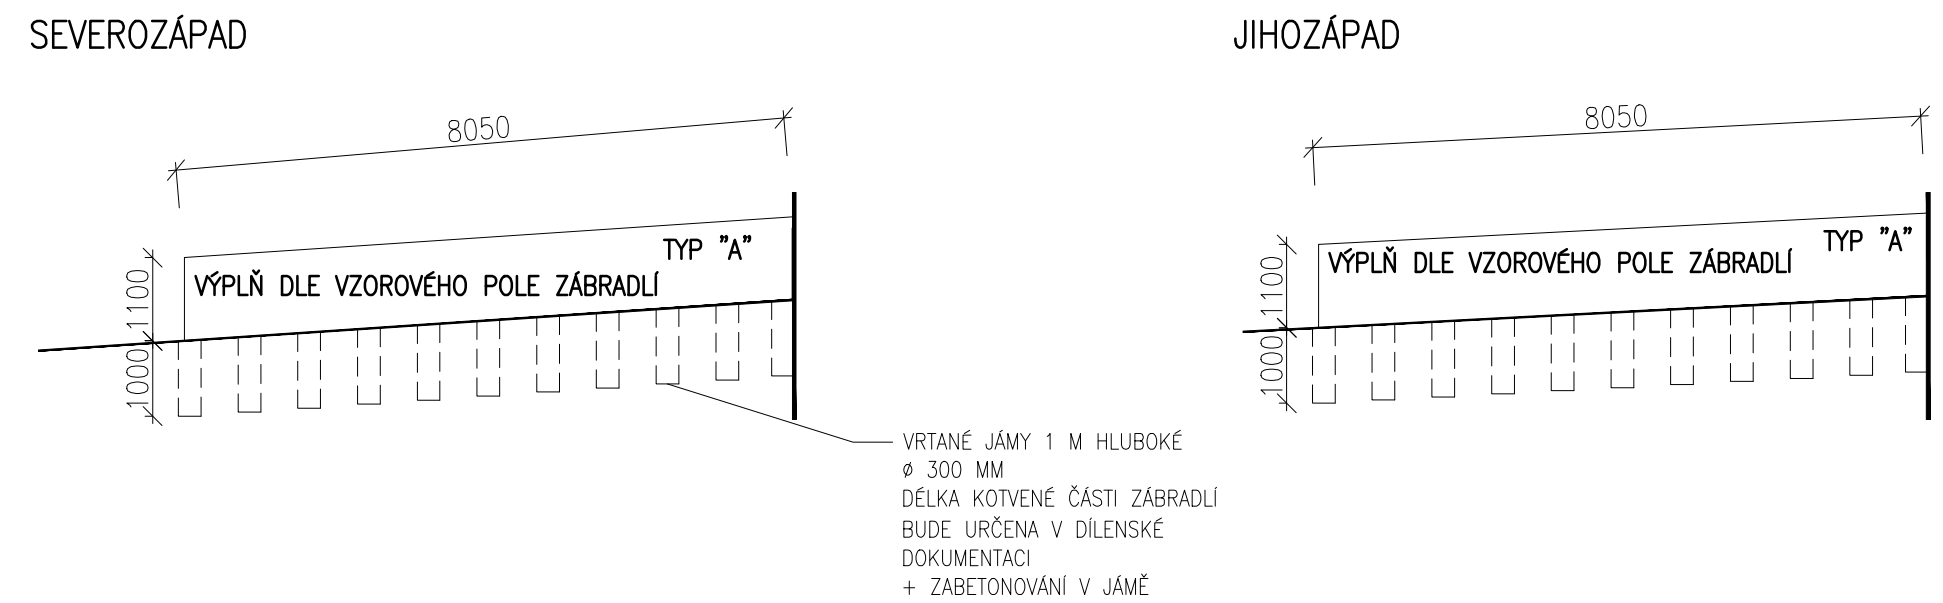


ŘEZ (M 1:20)
ZÁBRADLÍ NA ZÍDCE

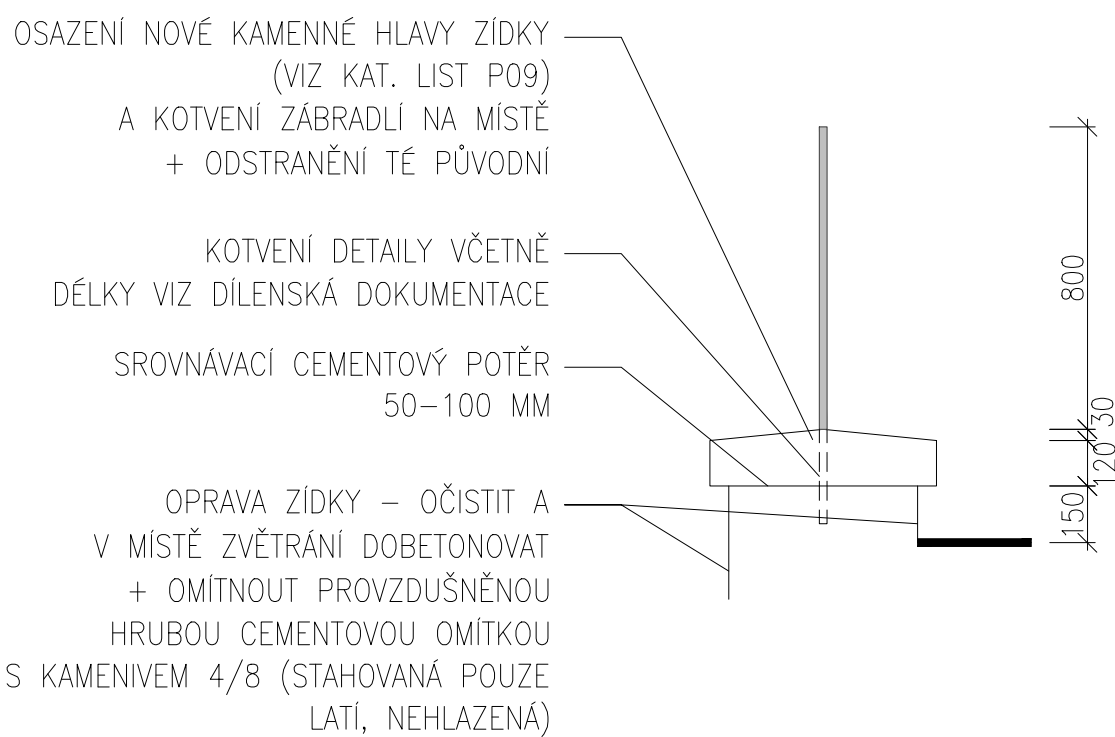


VZOROVÉ POLE ZÁBRADLÍ (M 1:20)
(OSTATNÍ ZÁBRADLÍ U ČB BRÁNY)
TYP "A"

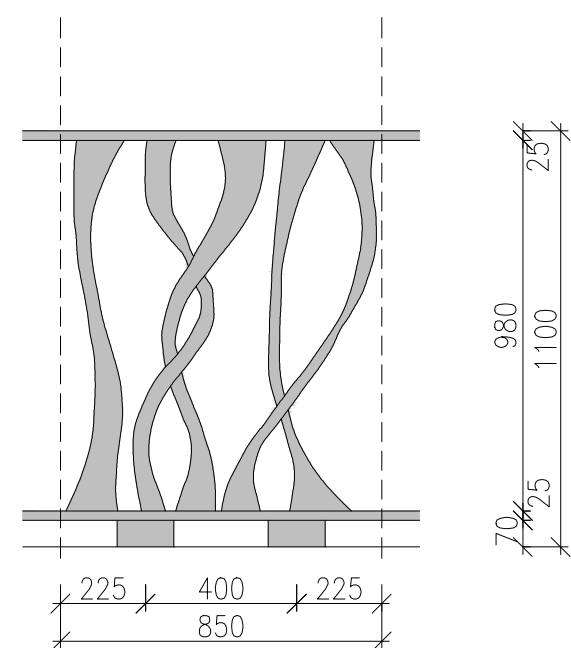


VZOROVÉ POLE ZÁBRADLÍ (M 1:20)
(ZÁBRADLÍ NA ZÍDCE)
TYP "B"

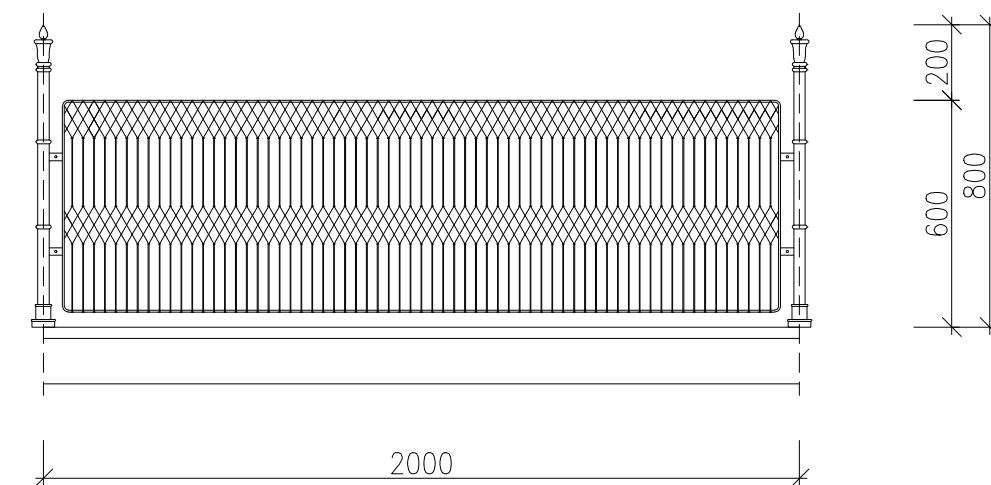

ROZVINUTÝ POHLED ZÁBRADLÍ NA ZÍDCE – NAVRHOVANÝ STAV

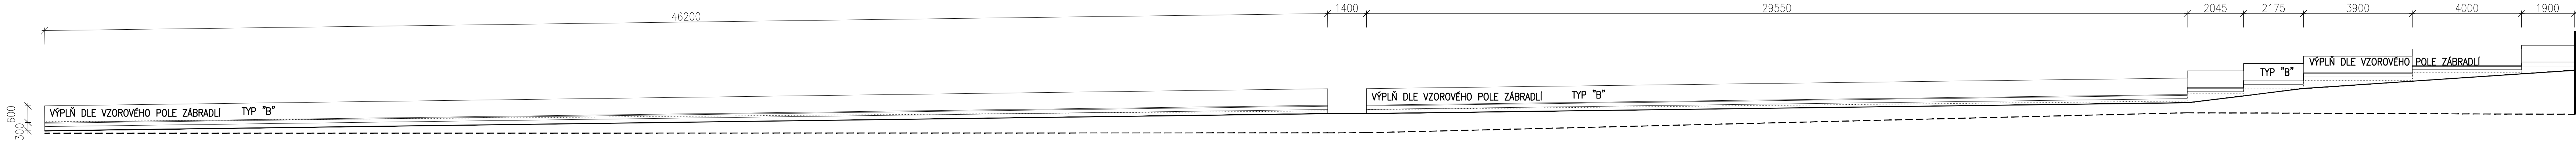

ŘEZ SCHODIŠTĚM VČETNĚ NOVÉHO ZÁBRADLÍ – MADLA (M 1:20)

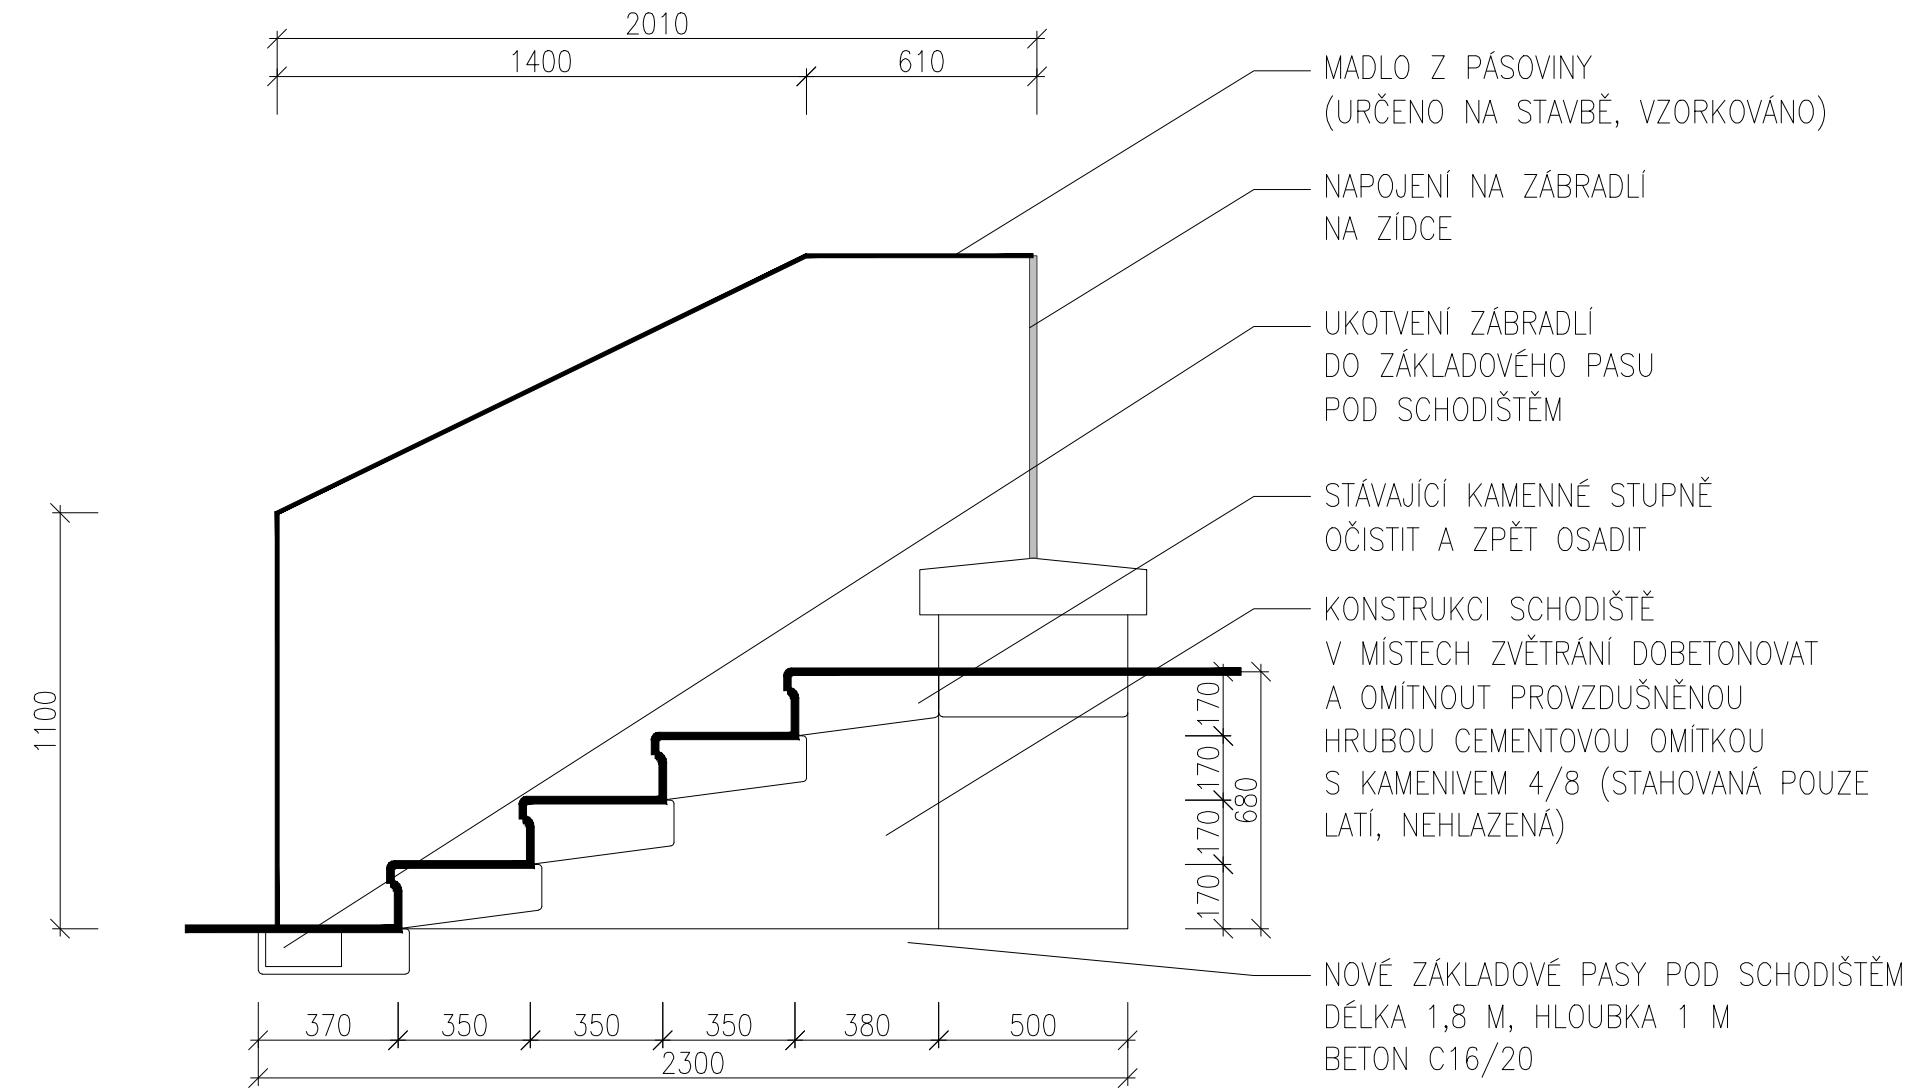

POZNÁMKA:
VÝKRES NENAHAZUJE DÍLENSKOU DOKUMENTACI,
KTEROU SI MUŽI NECHAT VYPRACOVAT ZHOTOVITEL STAVBY!!!
VEŠKERÉ ROZMĚRY MUŠÍ BÝT NA STAVBĚ PŘEMĚŘENY
PO VYBUDOVÁNÍ VŠECH STAVEBNÍCH KONSTRUKCÍ!!!

SO 01
D.1.1 ARC
D-03

PROSTRANSTVÍ ČB BRÁNY - TŘEBOŇ

| TREBOŇ, ČESKÁ REPUBLIKA | |
|-------------------------|--|
| Investor | Město Třeboň |
| Generální projektant | JPS J. Hradec s.r.o. |
| Hi. inženýr projektu | Ing. Milan Špůlták |
| Spolupráce | - |
| Přímý zpracovatel | - |
| Vypracoval | Bc. Karla Nováková Ing. Petra Soukupová |
| Ved. projektant | Ing. Milan Špůlták |



J. Hradec s.r.o.
Karlovo nám. 37/IV
Jindřichův Hradec
tel.: 384 371 021
www.jpsjh.cz
e-mail:
info@jpsjh.cz

| | | | |
|--------|-------|----------------|-------------------|
| | | | |
| | | | |
| | | | |
| Revize | 01 | Změna zábradlí | 22.9.23 |
| | Číslo | Popis | Datum Podpis |



| | |
|--------------------|---------------------------------------|
| a.000 = 431,84 BPV | |
| Archivní číslo | 23 007 |
| Stavba | Prostoranství ČB brány - Třeboň |
| Stupeň | DPS+DZS |
| Název PS - SO | SO 01 Oprava zidky a osazení zábradlí |
| Část | D.1.1 Architektonicko-stavební řešení |
| Název výkresu | VÝKRES ZÍDEK A ZÁBRADLÍ |
| Datum | 2023-06 |
| Formát | 1260/594 (12x44) |
| Měřítko | 1:100 / 1:20 |

| | | | | | |
|---------|---------------|-------|---------|----------|-------------|
| | | | | | 5. paragraf |
| stupanj | člako PS : SO | člako | vrijeme | rezultat | |
| DPS+DZS | SO 01 | D.1.1 | D-03 | 00 | |