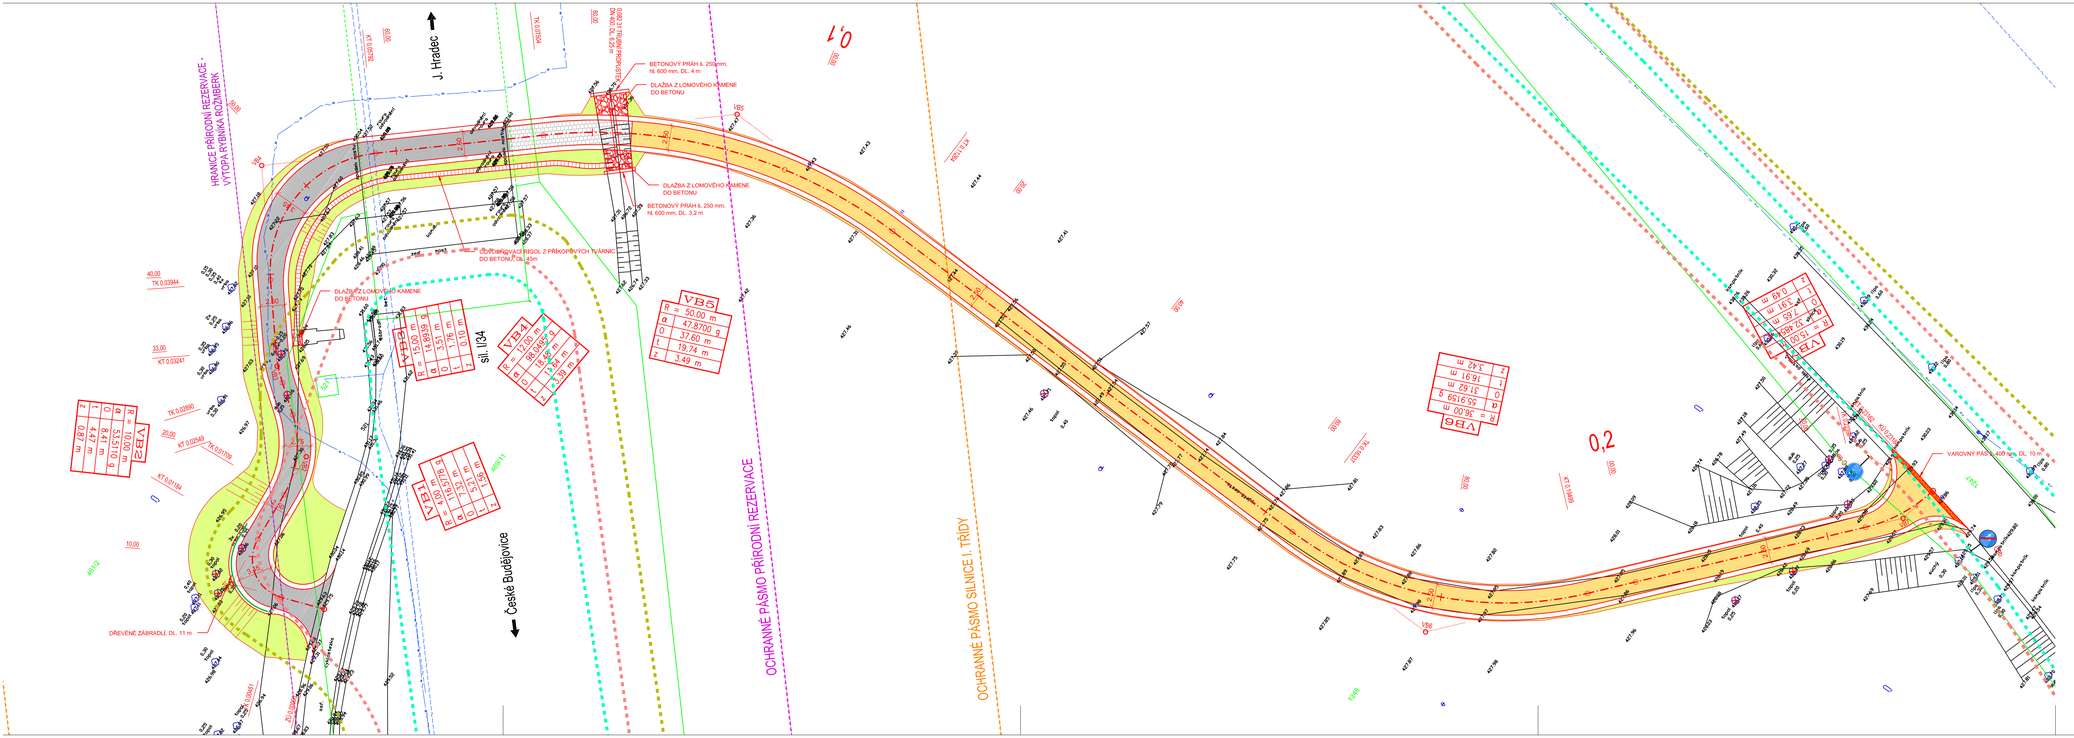

LEGENDA:

- STÁVAJÍCÍ STAV
- POZEMKOVÉ HRANICE
- HRANICE PŘÍRODNÍ REZERVACE - VÝTOPA RYBNÍKA ROŽMBERK
- HRANICE OCHRANNÉHO PÁSMA PŘÍRODNÍ REZERVACE - VÝTOPA RYBNÍKA ROŽMBERK
- HRANICE OCHRANNÉHO PÁSMA SILNICE I. TŘÍDY
- ZÁPLAVOVÉ ÚZEMÍ Q_5
- ZÁPLAVOVÉ ÚZEMÍ Q_{20}
- ZÁPLAVOVÉ ÚZEMÍ Q_{100}

NÁVRH:

- NOVÝ STAV
- STEZKA - ASFALTOVÝ KRYT
- STEZKA - MLATOVÝ POVRCH
- STEZKA - POVRCH ZE ŽULOVÝCH ODSEKŮ
- VEGETAČNÍ PLOCHY
- NEZPEVNĚNÁ KRAJNICE ZE ŠTĚRKODRTI TL. 100 mm
- STROMY NAVRŽENÉ KE KÁCENÍ

STÁVAJÍCÍ INŽENÝRSKÉ SÍTĚ

VEŘEJNÉ OSVĚTLENÍ	TECHNICKÉ SLUŽBY TŘEBOŇ s.r.o.
KABEL SDĚLOVACÍ OPTICKÝ	CETIN a.s.
KABEL SDĚLOVACÍ METALICKÝ	CETIN a.s.

UPOZORNĚNÍ:

Zákresy podzemních sítí jsou orientační, nemohou sloužit jako vytyčovací schéma. Investor musí nechat před zahájením stavby všechny podzemní sítě vytýčit. Veškeré zemní práce v ochranném pásmu mohou být prováděny pouze se souhlasem správce a podle jeho pokynů.

S - JTSK: BPV

ATELIER SILNIČNÍCH A INŽENÝRSKÝCH STAVEB SIS

Ing. František Stránský - ATELIER SIS, U Mlýna 20, 370 01 České Budějovice

Zodp. projektant:	Ing. Stránský František	
Vypracoval:	Lavička Jaroslav	
Kontroloval:	Ing. Stránský František	

Kraj:	Jihočeský	Čís. zakázky:	23014
Kat. území:	Stará Hlína 753726	Arch. číslo:	23014-B1
Objednatel:	Město Třeboň	Datum:	02/2024
Stavba:	STEZKA NA HVÍZDALKY	Formát:	4 x A4
		Měřítko:	1:500
		Stupeň: PDPS	Soupravа:
Příloha:	SITUACE	Část: D1	Čís. přílohy: 2.