


prostor jídelny

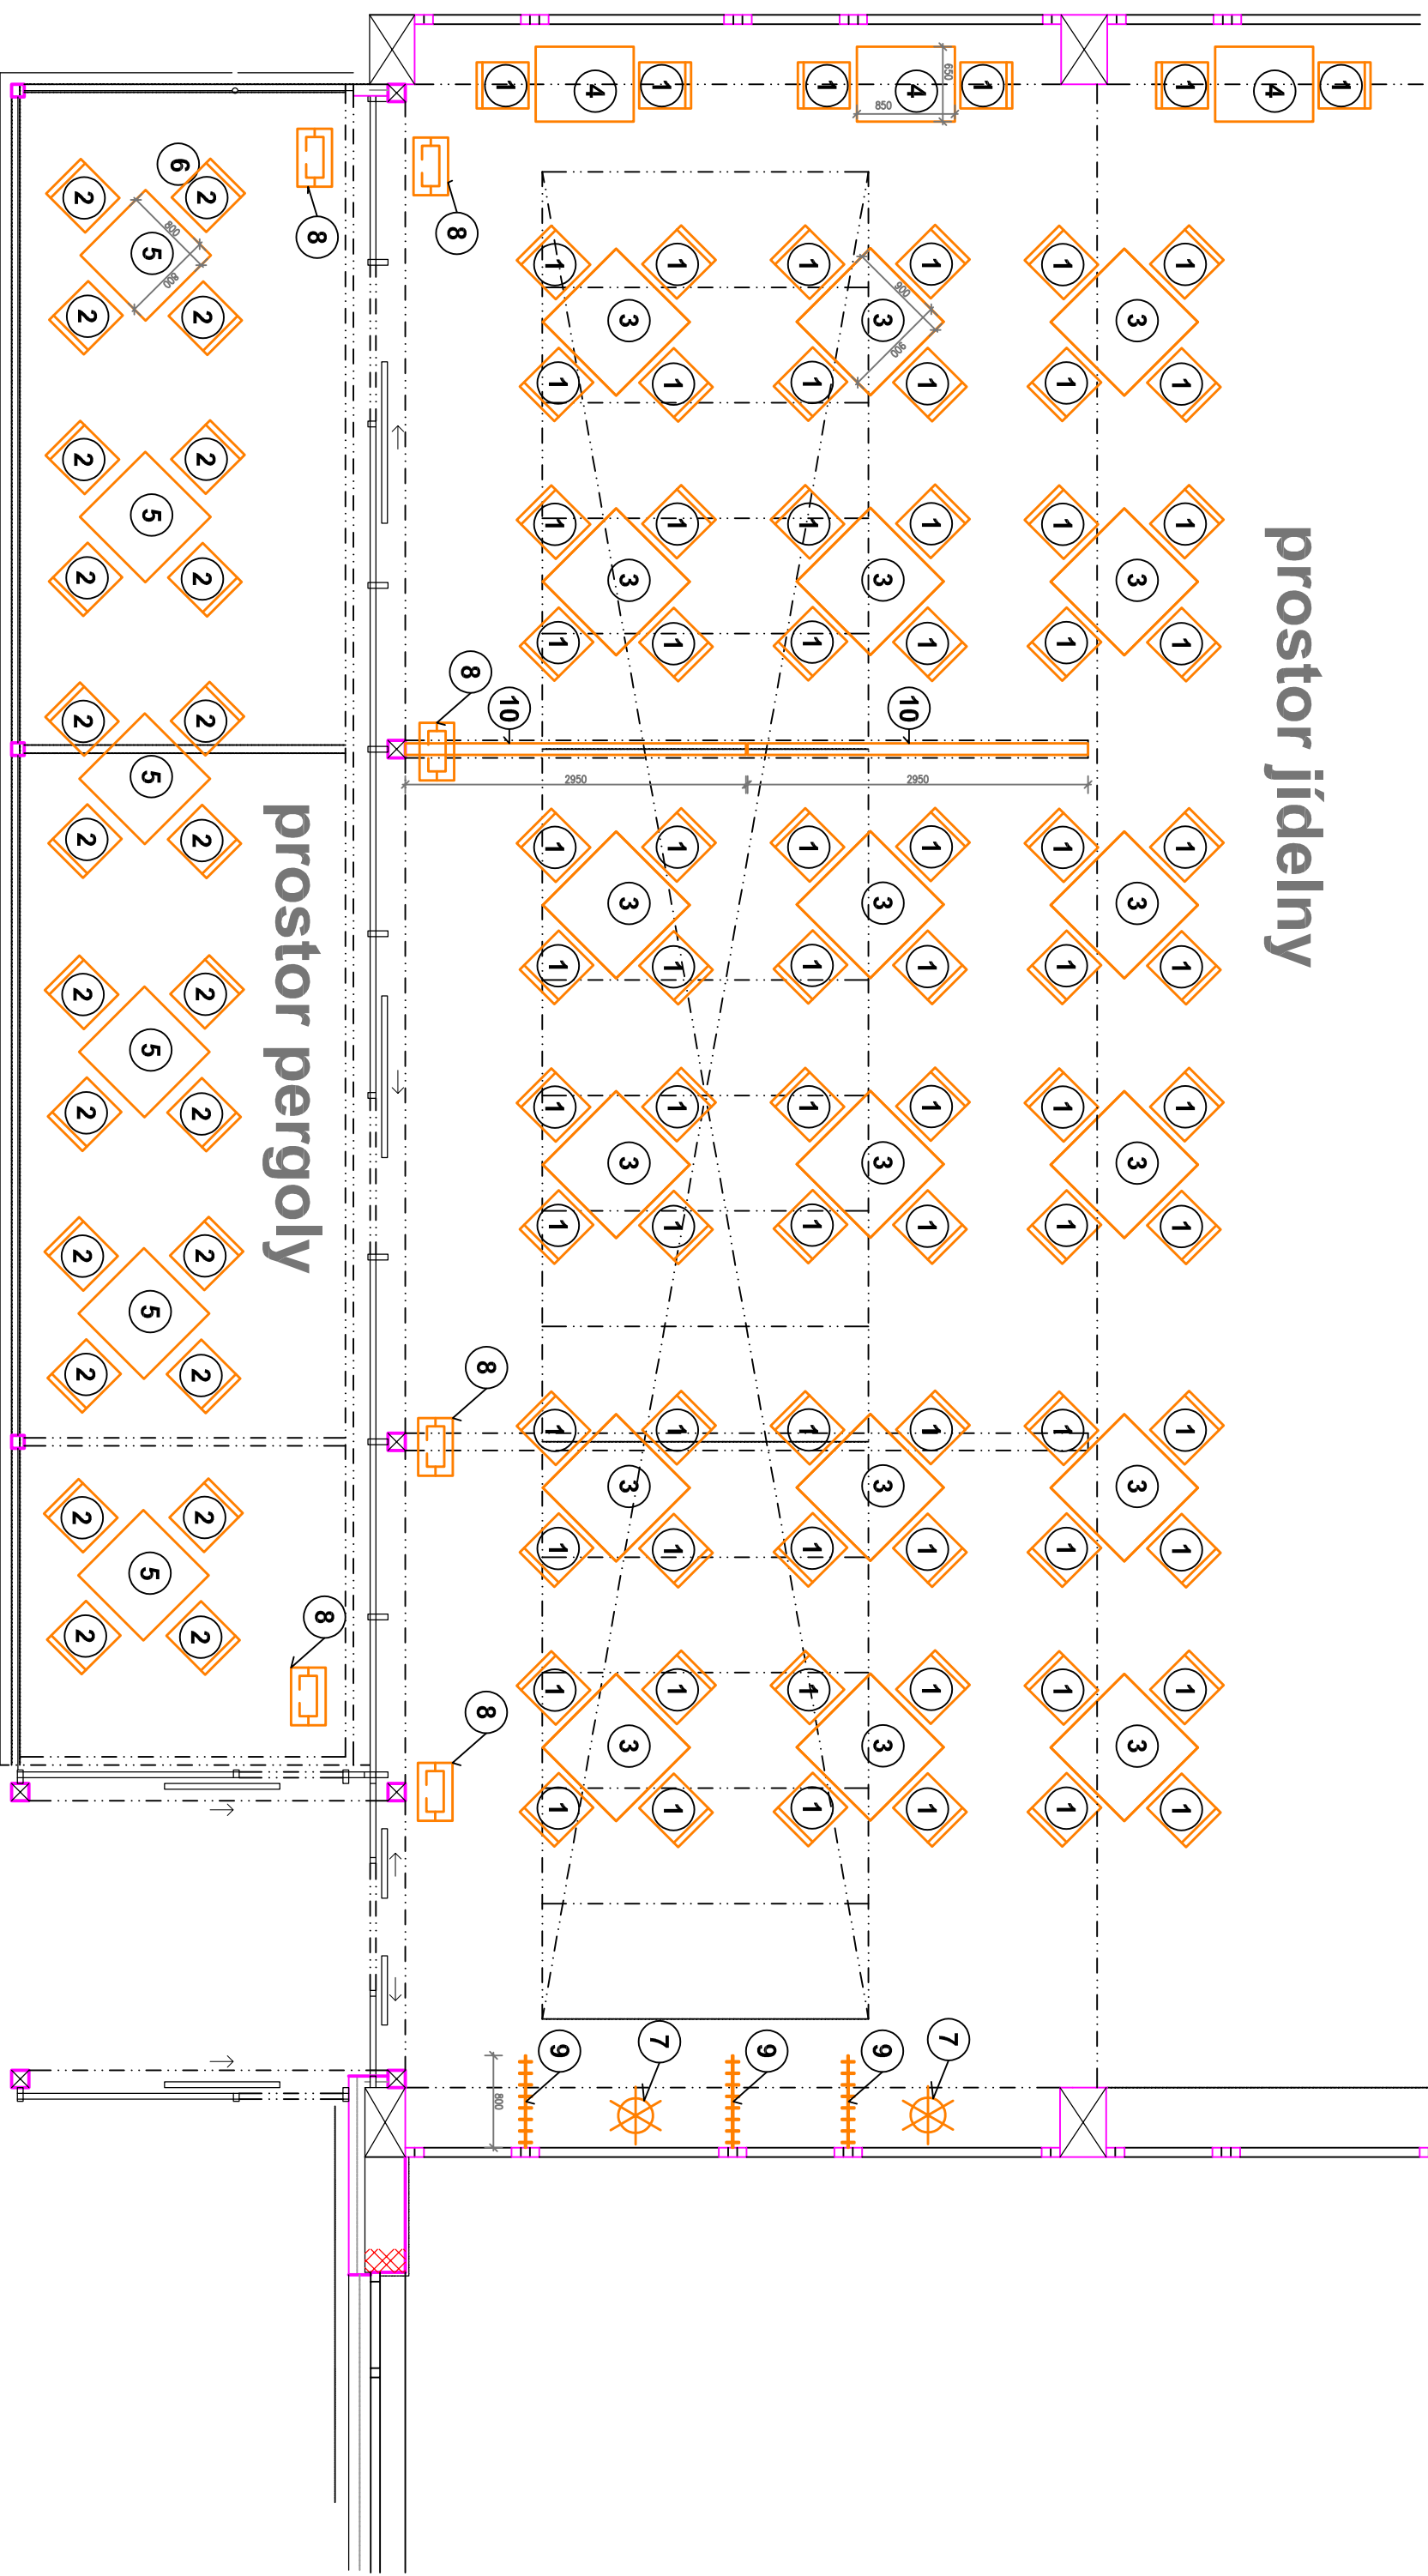

prostor pergoly

**INTERIÉR - JÍDELNA V ATRIU LDA**  
**CELKOVÉ SCHEMA**