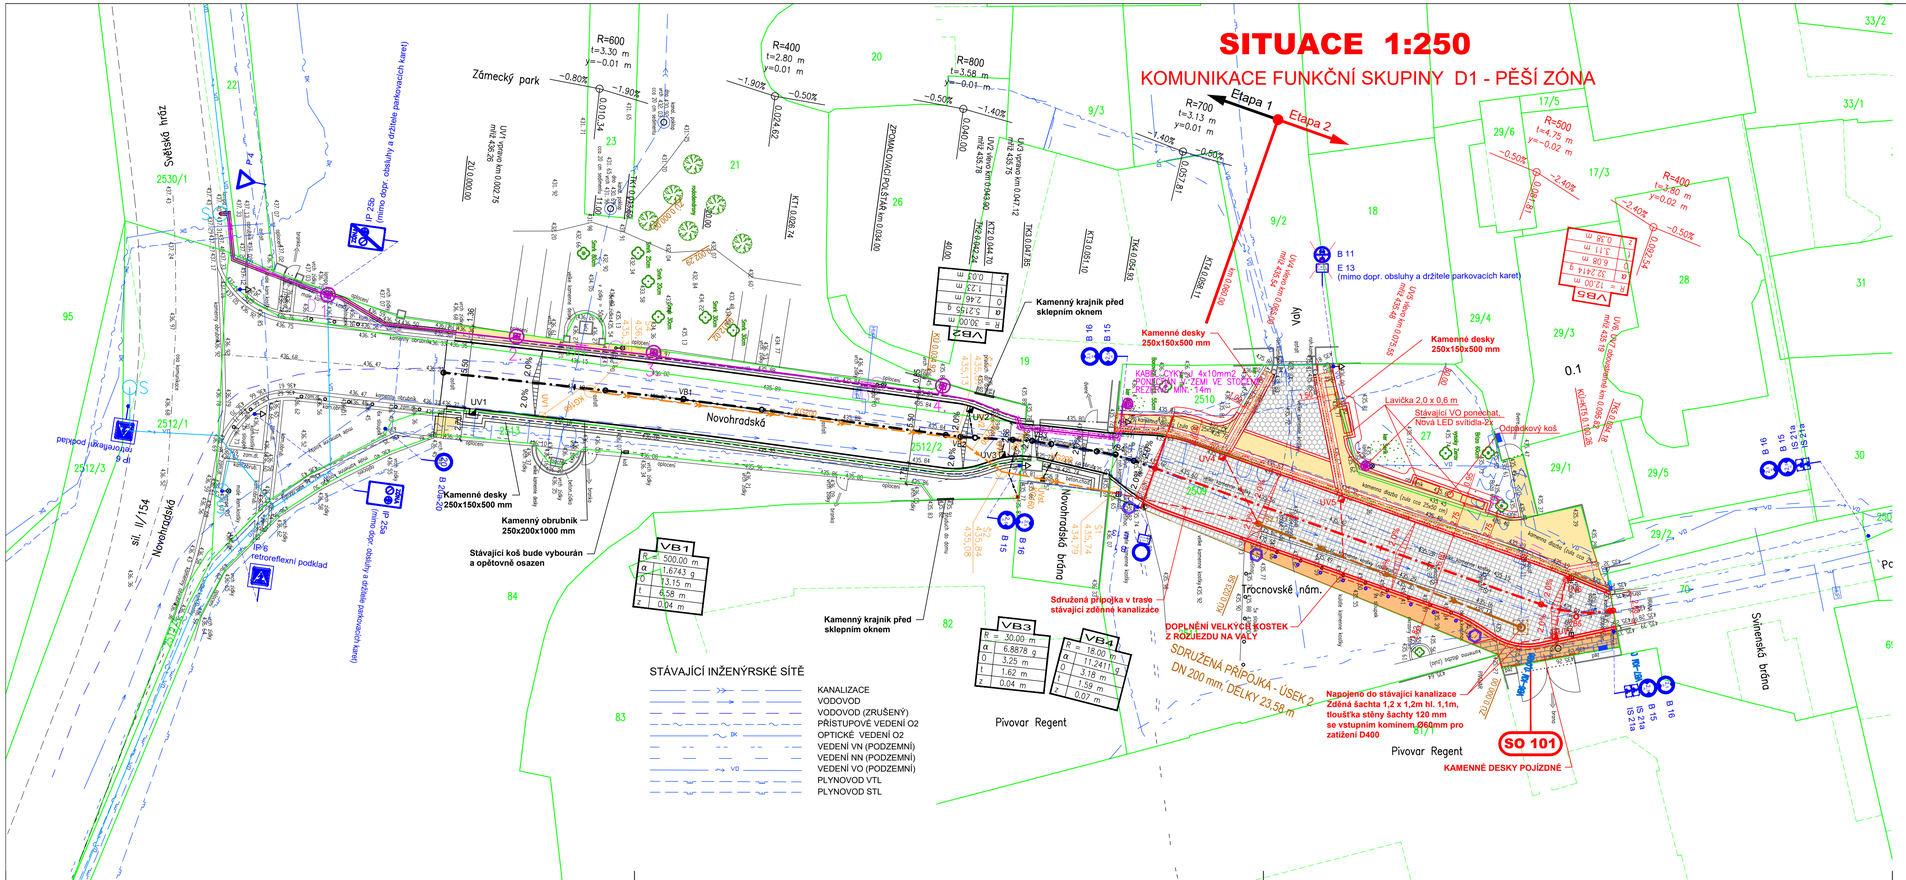

LEGENDA:

- STÁVAJÍCÍ STAV
- STÁVAJÍCÍ OPLOCENÍ
- STÁVAJÍCÍ VJEZDY / VSTUPY
- HRANICE POZEMKOVÝCH PARCEL KN
- STÁVAJÍCÍ VZROSTLÁ ZELEŇ - STROM / KEŘ

NÁVRH:

- NOVÝ STAV - OBRUBA KAMENNÁ
- NOVÝ STAV
- SDRUŽENÁ PŘÍPOJKA S REVIZNÍ ŠACHTOU
- ULIČNÍ VPUST S PŘÍPOJKOU
- PODÉLNÁ DRENÁŽ
- PLOCHA URČENÁ PRO AUTOMOBILOVOU DOPRAVU - DOPRAVNÍ PROSTOR (KAMENNÉ KOSTKY VELKÉ)
- PLOCHA URČENÁ PRO CHODCE - POBYTOVÝ PROSTOR (DLAŽBA KAMENNÁ MOZAIKA)
- PLOCHA URČENÁ PRO CHODCE - POBYTOVÝ PROSTOR (DLAŽBA KAMENNÉ KOSTKY 10X10 cm)
- PLOCHA URČENÁ PRO CHODCE - POBYTOVÝ PROSTOR (PŘÍRODNÍ VALOUNY)
- PLOCHA URČENÁ PRO CHODCE - POBYTOVÝ PROSTOR (KAMENNÉ DESKY POJÍZDNÉ)
- PŘEDLAŽDĚNÍ DLAŽBY PO ULOŽENÍ VODOVODU
- PLOCHA URČENÁ PRO CHODCE - POBYTOVÝ PROSTOR (DLAŽBA UMĚLÁ MOZAIKA)
- B 15 STÁVAJÍCÍ SVISLÉ DOPRAVNÍ ZNAČENÍ
- SVÍTIDLO SADOVÉ DEKORATIVNÍ HISTORIZUJÍCÍHO VZHLEDU URČENÉ PRO MONTÁŽ NA VRCHOL DEKORATIVNÍHO HLINÍKOVÉHO STOŽÁRU CELKOVÉ VÝŠKY 4,8m; NADZEMNÍ ČÁST 4,0m; PODZEMNÍ ČÁST 0,8m O PROMĚNLIVÝCH PRŮMĚRECH DŘÍKU.

SEZNAM STAVEBNÍCH OBJEKTŮ:

SO 101	Komunikace a zpevněné plochy
SO 301	Vodovod

S - JTSK; BPV

UPOZORNĚNÍ:
ZÁKRESY PODZEMNÍCH SÍTÍ JSOU ORIENTAČNÍ, NEMOHOU SLOUŽIT JAKO VYTYČOVACÍ SCHEMA. INVESTOR MUSÍ NECHAT PŘED ZAHÁJENÍM STAVBY VŠECHNY PODZEMNÍ SÍTĚ VYTÝČIT. VEŠKERÉ ZEMNÍ PRÁCE V OCHRANNÉM PÁSMU MOHOU BÝT PROVÁDĚNY POUZE SE SOUHLASEM SPRÁVCE A PODLE JEHO POKYNŮ.

ATELIER SANACÍCH A INŽENÝRSKÝCH STAVEB SIS

Ing. František Stráský - ATELIER S I S, U Malše 20, 370 01 České Budějovice		
ZODP. PROJEKTANT	Ing. Stráská Martina	
VYPRACOVAL	Ing. Stráská Martina	
KONTROLOVAL	Ing. Stráský František	

Kraj:	JIHOČESKÝ	Čís. zakázky:	24002-13014-81
Kat. území:	TŘEBOŇ	Čís. akce:	24002-13014
Objednatel:	MĚSTO TŘEBOŇ	Datum:	02/2024-06/2013
Stavba:	REKONSTRUKCE ULICE NOVOHRADSKÁ A TROCNOVSKÉ NÁM. V TŘEBONI - 2. ETAPA - AKTUALIZACE PD Z ROKU 2013	Formát:	4xA4
		Měřítko:	1:250
		Stupeň:	PDPS
		Souprava:	
Příloha:	SITUACE	Část:	D1.
		Čís. přílohy:	2.