

Záhon A. 125 m2

Trvalky

| označení | taxon | velikost | ks |
|----------|--|----------|-----|
| ACO | Aconogonon polymorfun Johanniswolke - rdesno | K9 | 13 |
| ARU | Aruncus sinensis Johannifest - udatna lesní | K9 | 3 |
| ASA | Astilbe japonica Bronzelaub - čechrava | K9 | 15 |
| ASD | Aster divaricatus Eastern Star - astra | K9 | 40 |
| ATT | Astilboides tabularis - čechravovec | K9 | 15 |
| CAM | Campanula latifolia Macrantha Alba - zvonek | K9 | 110 |
| GIL | Gillenia trifoliata - trubučka | K9 | 102 |
| HOS | Hosta plantaginea Honney Bell - hosta, bohyška | K9 | 57 |
| ROD | Rodgersia Die Schone - rodgěrsie | K9 | 27 |
| CELKEM | | | 382 |

Cibuloviny

| označení | taxon | velikost | ks |
|----------|--------------------------------------|----------|------|
| NAD | Narcissus Dallas, Lancaster - narcis | | 500 |
| NAR | Narcissus Lady Madonna - narcis | | 500 |
| ALI | Allium triquetrum - česnek | | 1000 |
| CELKEM | | | 2000 |

Záhon B + C + D. 79 m2

Trvalky

| označení | taxon | velikost | ks |
|----------|---|----------|-----|
| ANE | Anemone Whirlwind, Robustissima - sasanka | K9 | 24 |
| ARU | Aruncus sinensis Johannifest - udatna lesní | K9 | 27 |
| AST | Astilbe Glaberrima, Hennie Graafland - čechrava | K9 | 57 |
| BER | Bergenia hybrida Eroica - bergénie | K9 | 9 |
| CIM | Cimicifuga ramosa Pink Spike, White pearl - štěničník | K9 | 70 |
| GEM | Geranium macrorhizum Bevens Variety, Ingwersen - kakost | K9 | 18 |
| HLB | Helleborus orientalis hybridy - čemeřice | K9 | 36 |
| ROD | Rodgersia Die Schone - rodgěrsie | K9 | 47 |
| CELKEM | | | 288 |

Cibuloviny

| označení | taxon | velikost | ks |
|----------|---|----------|------|
| COR | Corydalis Soida, Beth Evans, Purple Bird - dymnivka | | 5000 |
| GAL | Galanthus nivallis - sněženka podsněžník | | 2000 |
| MUS | Muscari botryoides Album - modřenek | | 1000 |
| CELKEM | | | 8000 |

Záhon E. 94 m2

Keře



| označení | taxon | velikost | ks |
|----------|--------------------------------------|-----------|----|
| VIF | Viburnum fragrans - kalina vonná | v 40-60cm | 5 |
| HPA | Hydrangea paniculata Phantom, Levana | v 40-60cm | 16 |
| CELKEM | | | 21 |

Trvalky


| označení | taxon | velikost | ks |
|----------|---|----------|-----|
| DIC | Dicentra spectabile, D.s. Alba - srdcovka | K9 | 18 |
| DIG | Digitalis purpurea Apricot - náprstník | K9 | 27 |
| EPI | Epimedium peralchirum Frohnleiten - škornice | K9 | 85 |
| ASR | Astrantia major Alba, Primadonna - jarmanka | K9 | 60 |
| CHE | Chelone lyonii Hot tips - štitovka | K9 | 60 |
| CIM | Cimicifuga ramosa Pink Spike, White pearl - štěničník | K9 | 78 |
| LAM | Lamium maculatum Red Nancy - hluchavka | K9 | 24 |
| CELKEM | | | 352 |

Cibuloviny

| označení | taxon | velikost | ks |
|----------|--------------------------------------|----------|------|
| NAD | Narcissus Dallas, Lancaster - narcis | | 500 |
| NAR | narcissus Lady Madonna - narcis | | 500 |
| ALI | Allium triquetrum - česnek | | 1000 |
| CELKEM | | | 2000 |

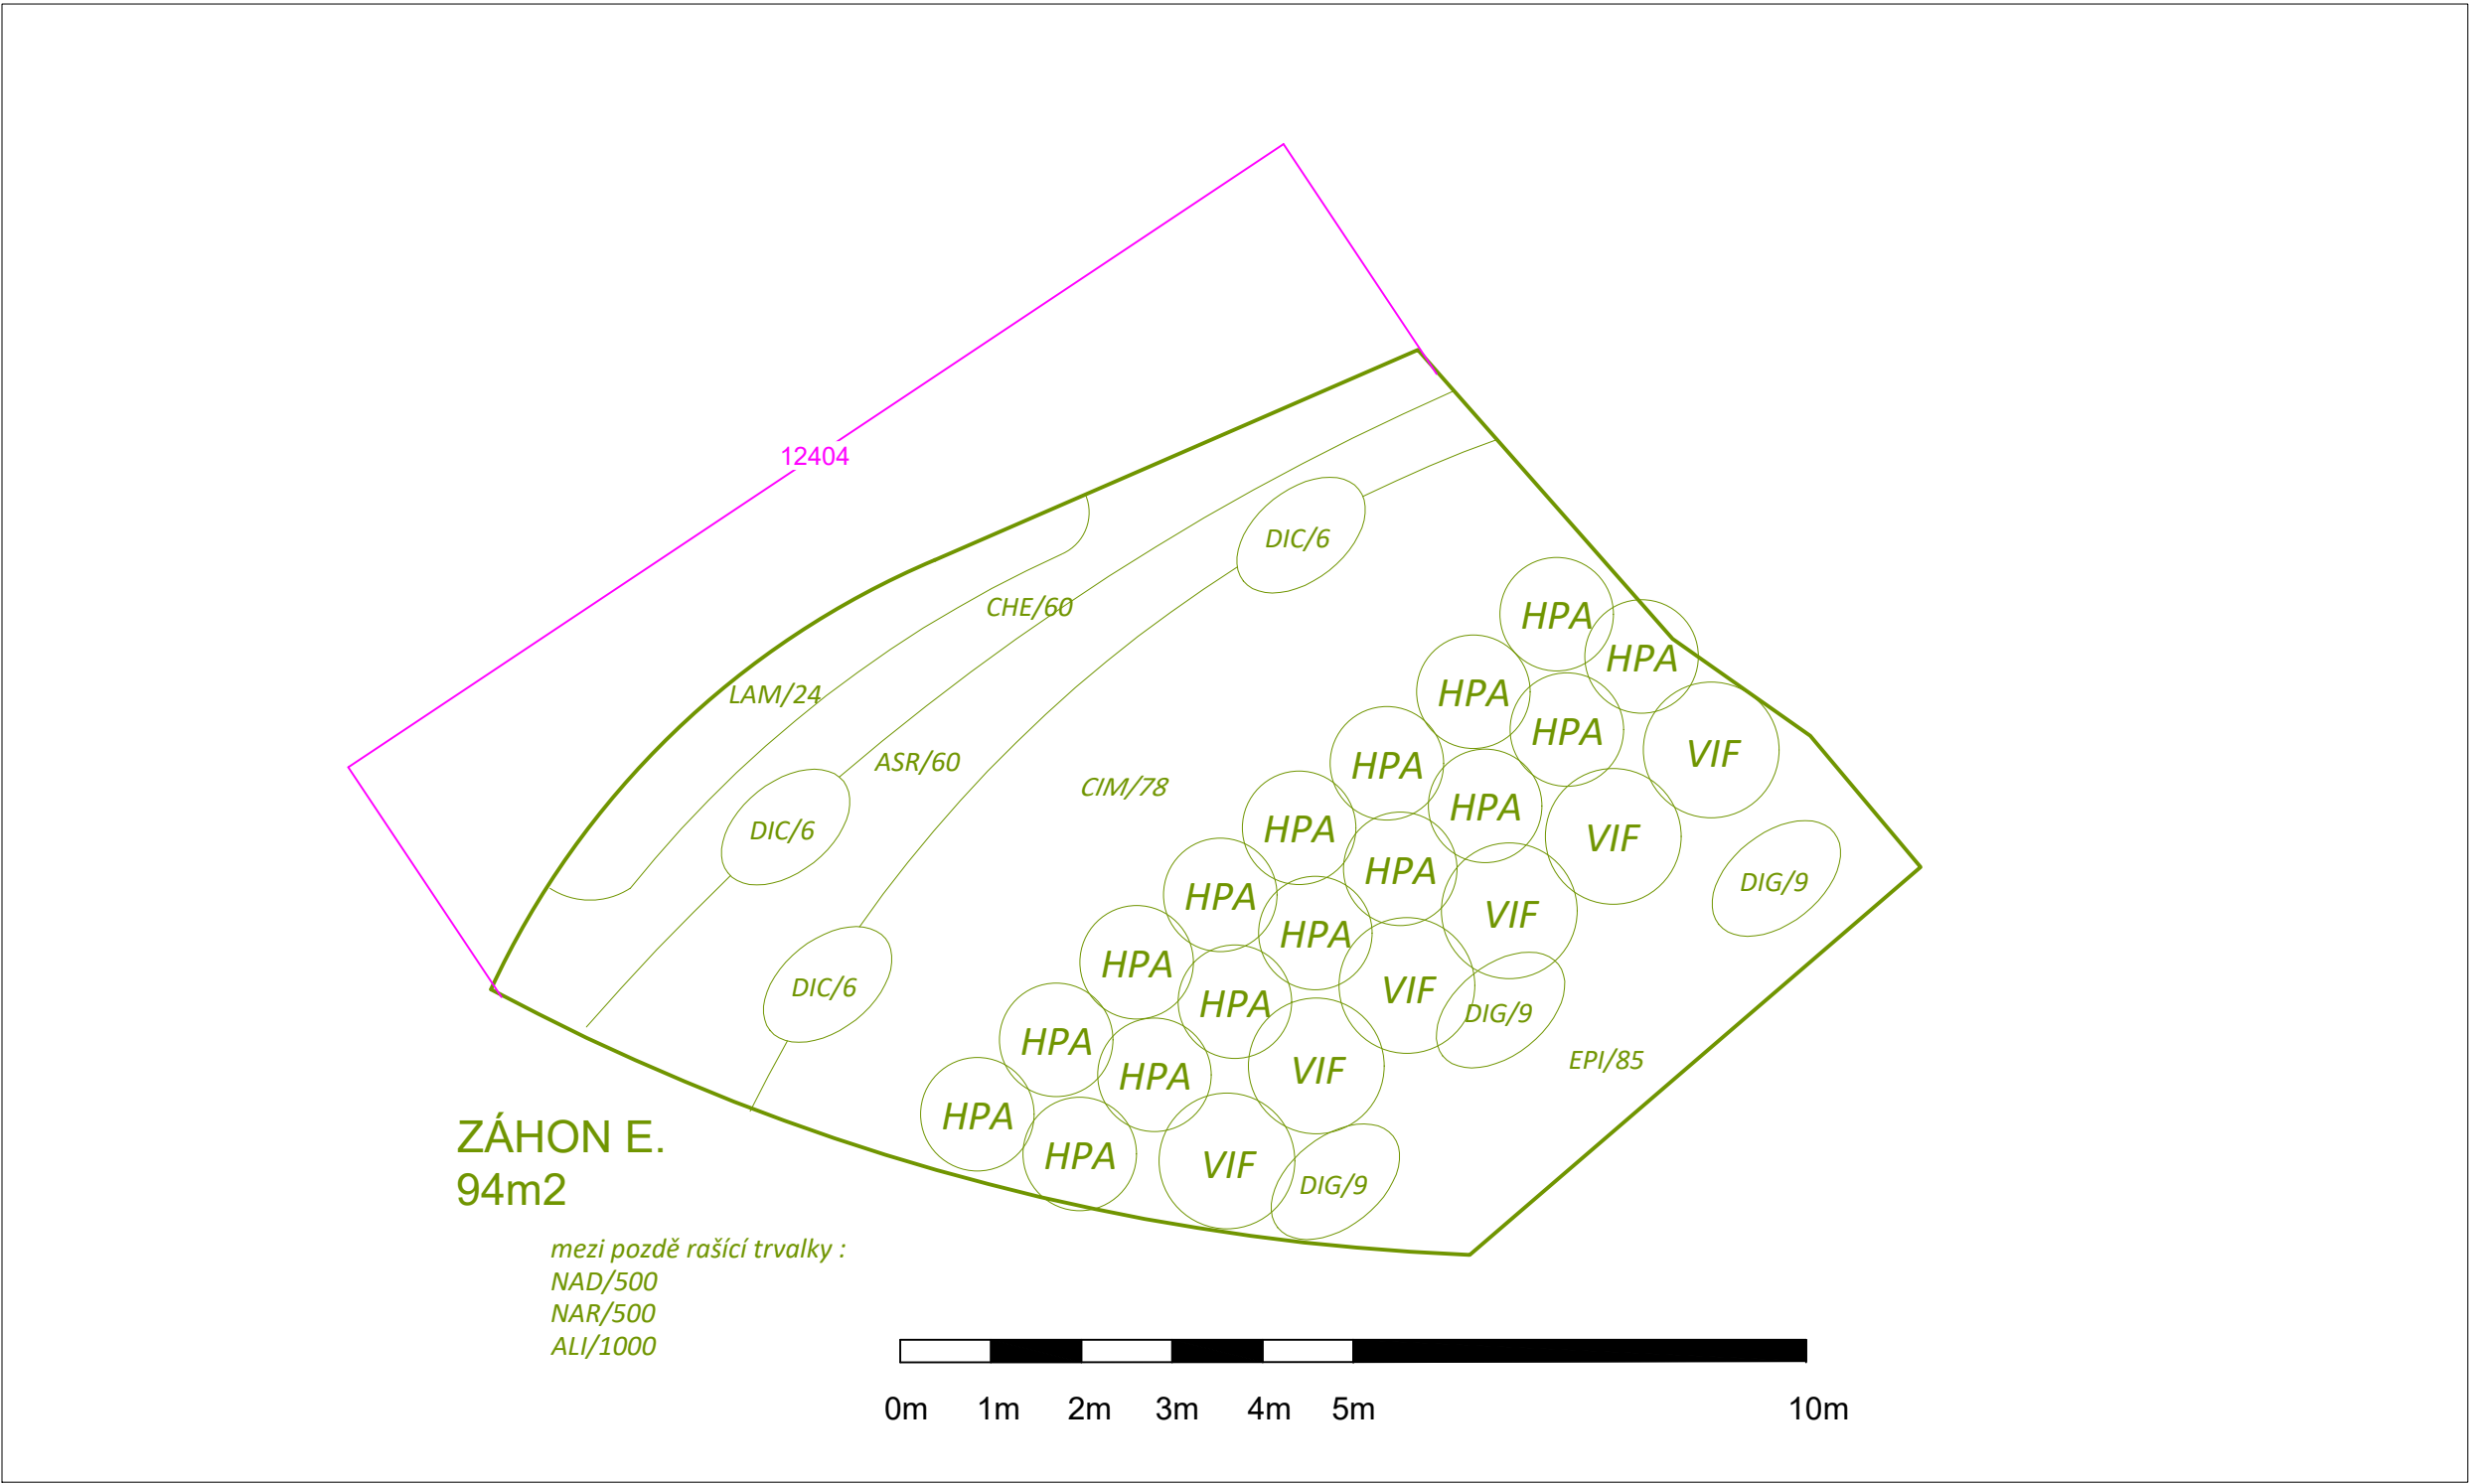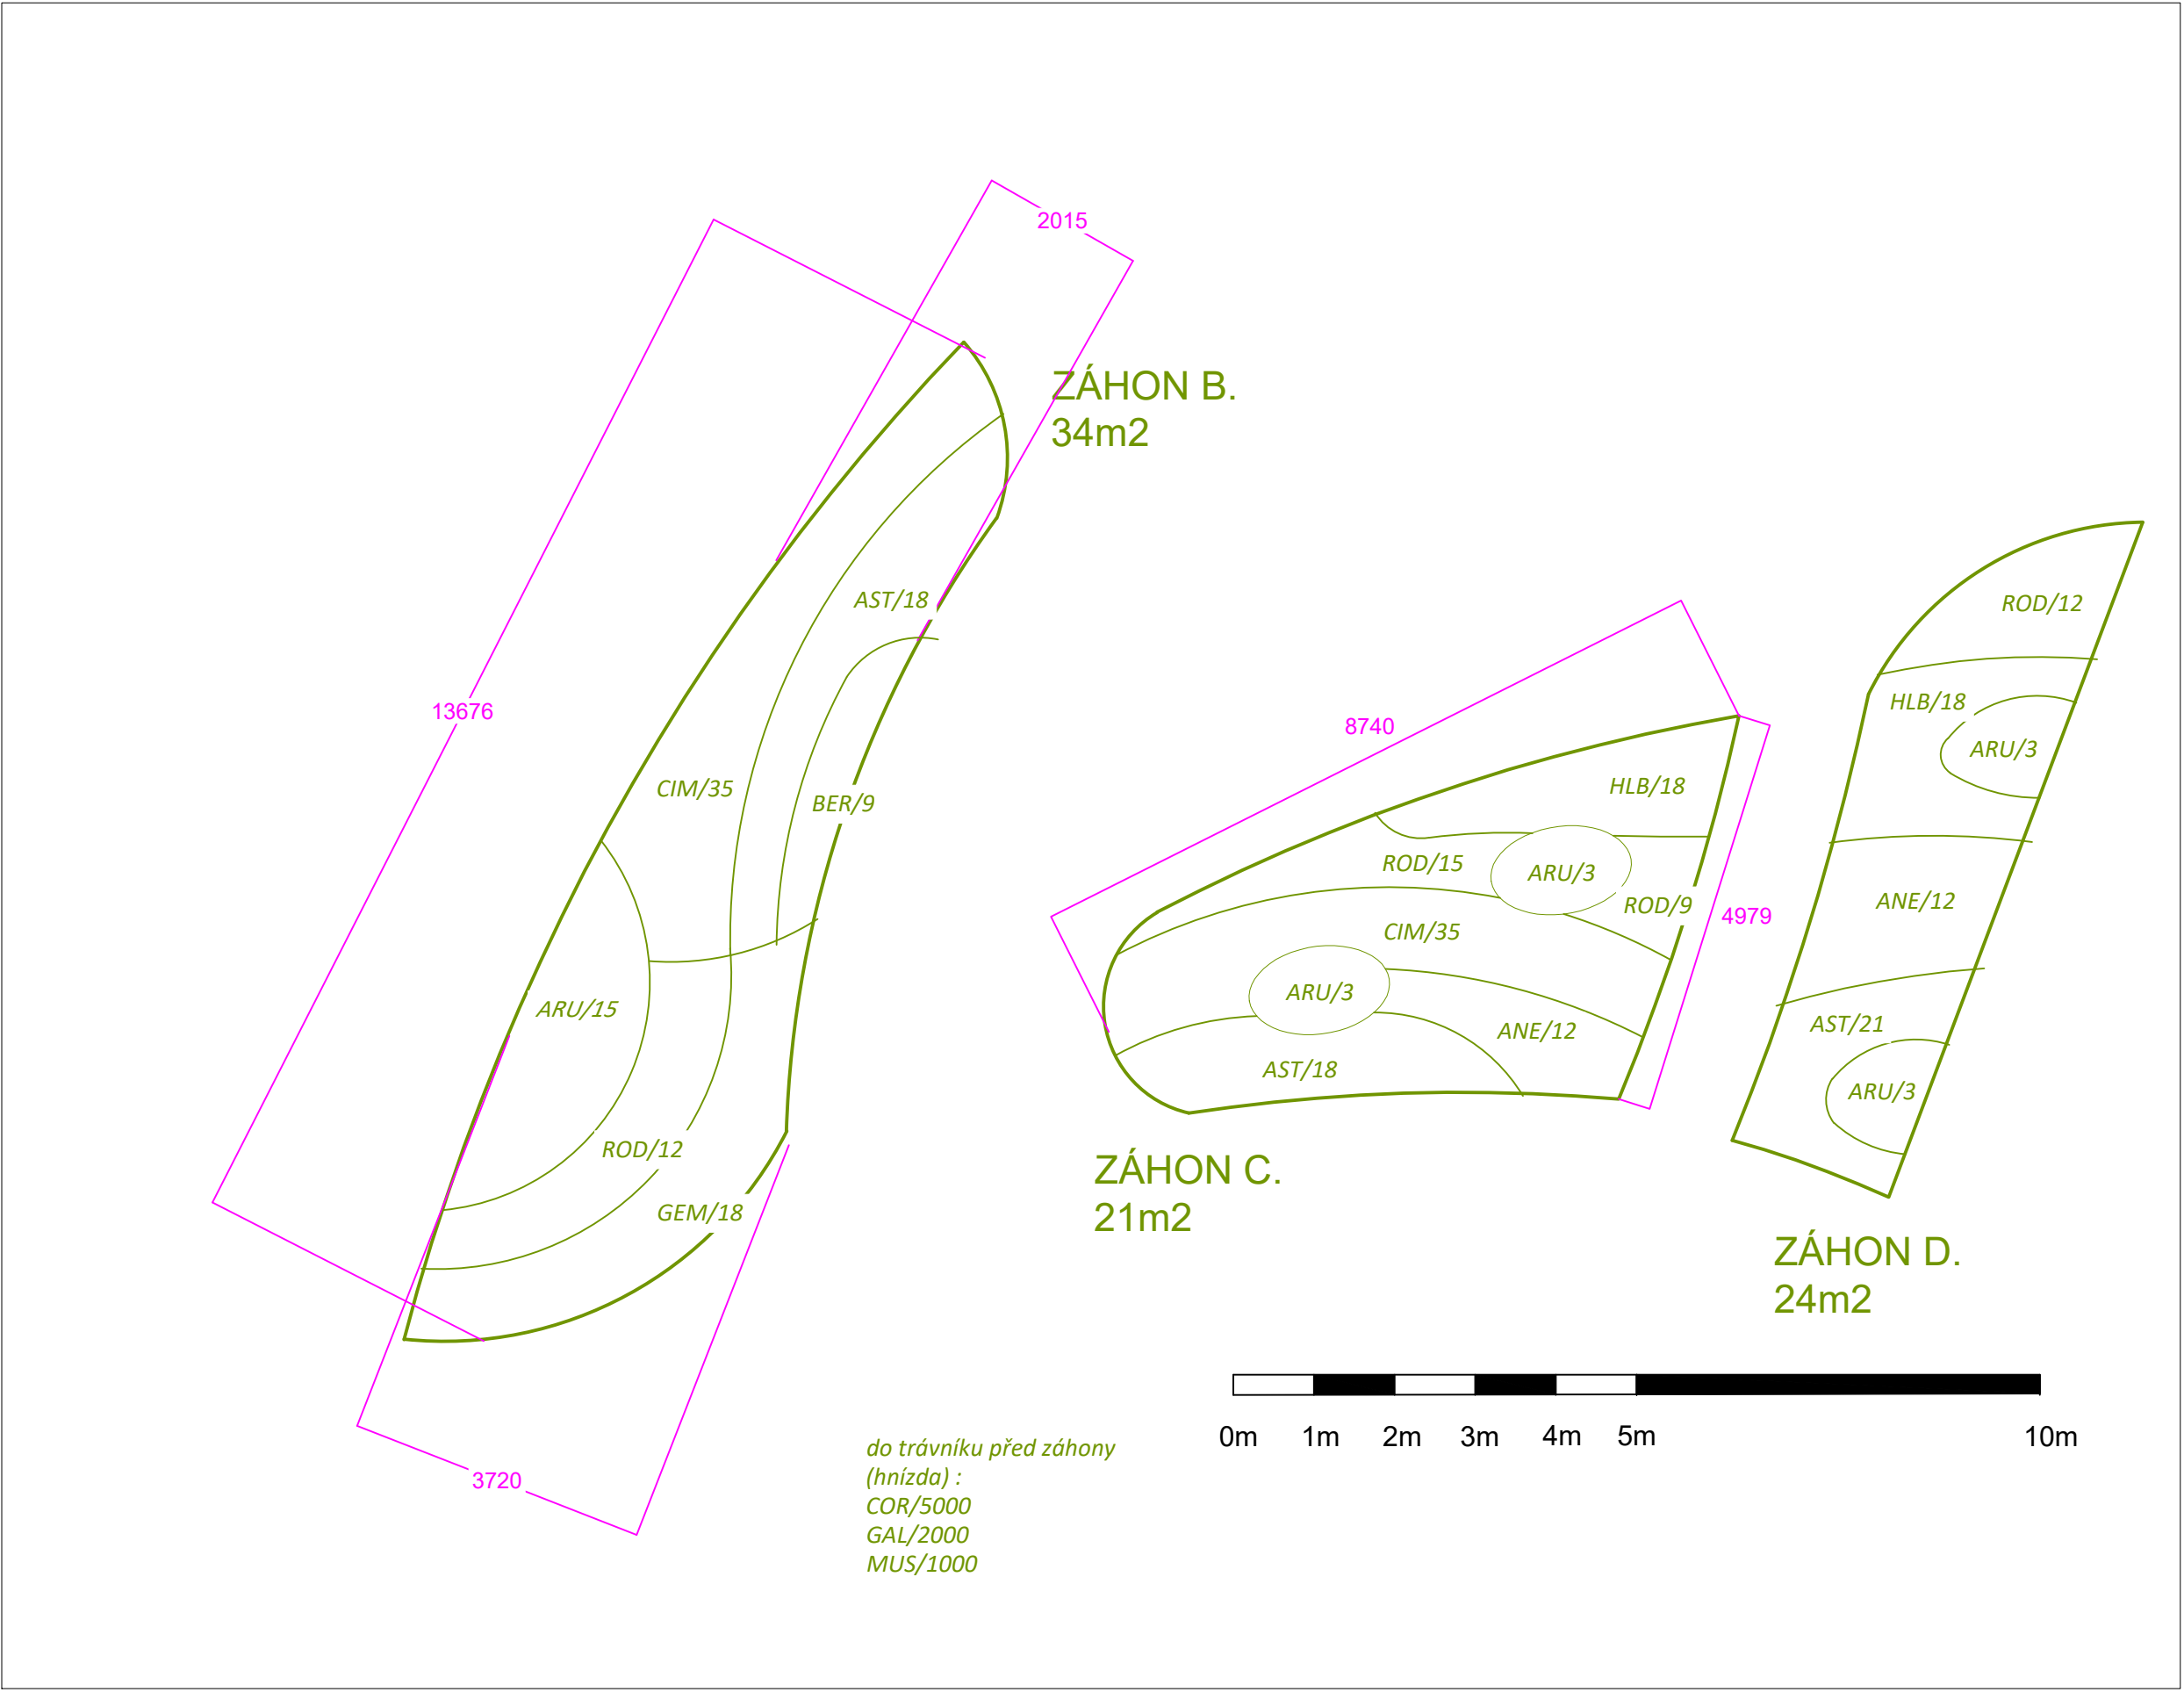

KATASTRALNÍ ÚZEMÍ: TŘEBŮŽ
PARCELNÍ ČÍSLO: 606/1, 606/2, 607/1, 610, 612, 740, 741

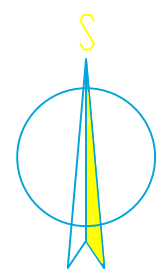

| | | | | | | |
|--|-------------------|--|-------------------------------|---------------------|-----------|----------------------|
| | Vedoucí projektu: | ING. SPJIAK MILAN Autorizovaný inženýr pro pozemní stavby Registr. v ČKAIT č. 01000074 | Kreslí: | ING. M. Cimbáriková | Kontrola: | ING. SPJIAK |
| | Místo: | REVITALIZACE KOMENSKÉHO SADŮ TŘEBŮŽ | Investor: | Město Třebíč | | |
| | Obsah: | ZAŁOŽENÍ VEGETAČNÍCH PRVKŮ – RELAX A OKOLÍ | Stupeň PD: pro územní souhlas | Č. výkresu: | D3.2 | Č. parčí: |
| | e-mail: | spjia@spjia.cz | Datum: VI.2024 | Arch. č.: | 24026 | MAPRtko: ve výstavbě |