



SITUAČNÍ VÝKRES ŠIRŠÍCH VZTAHŮ

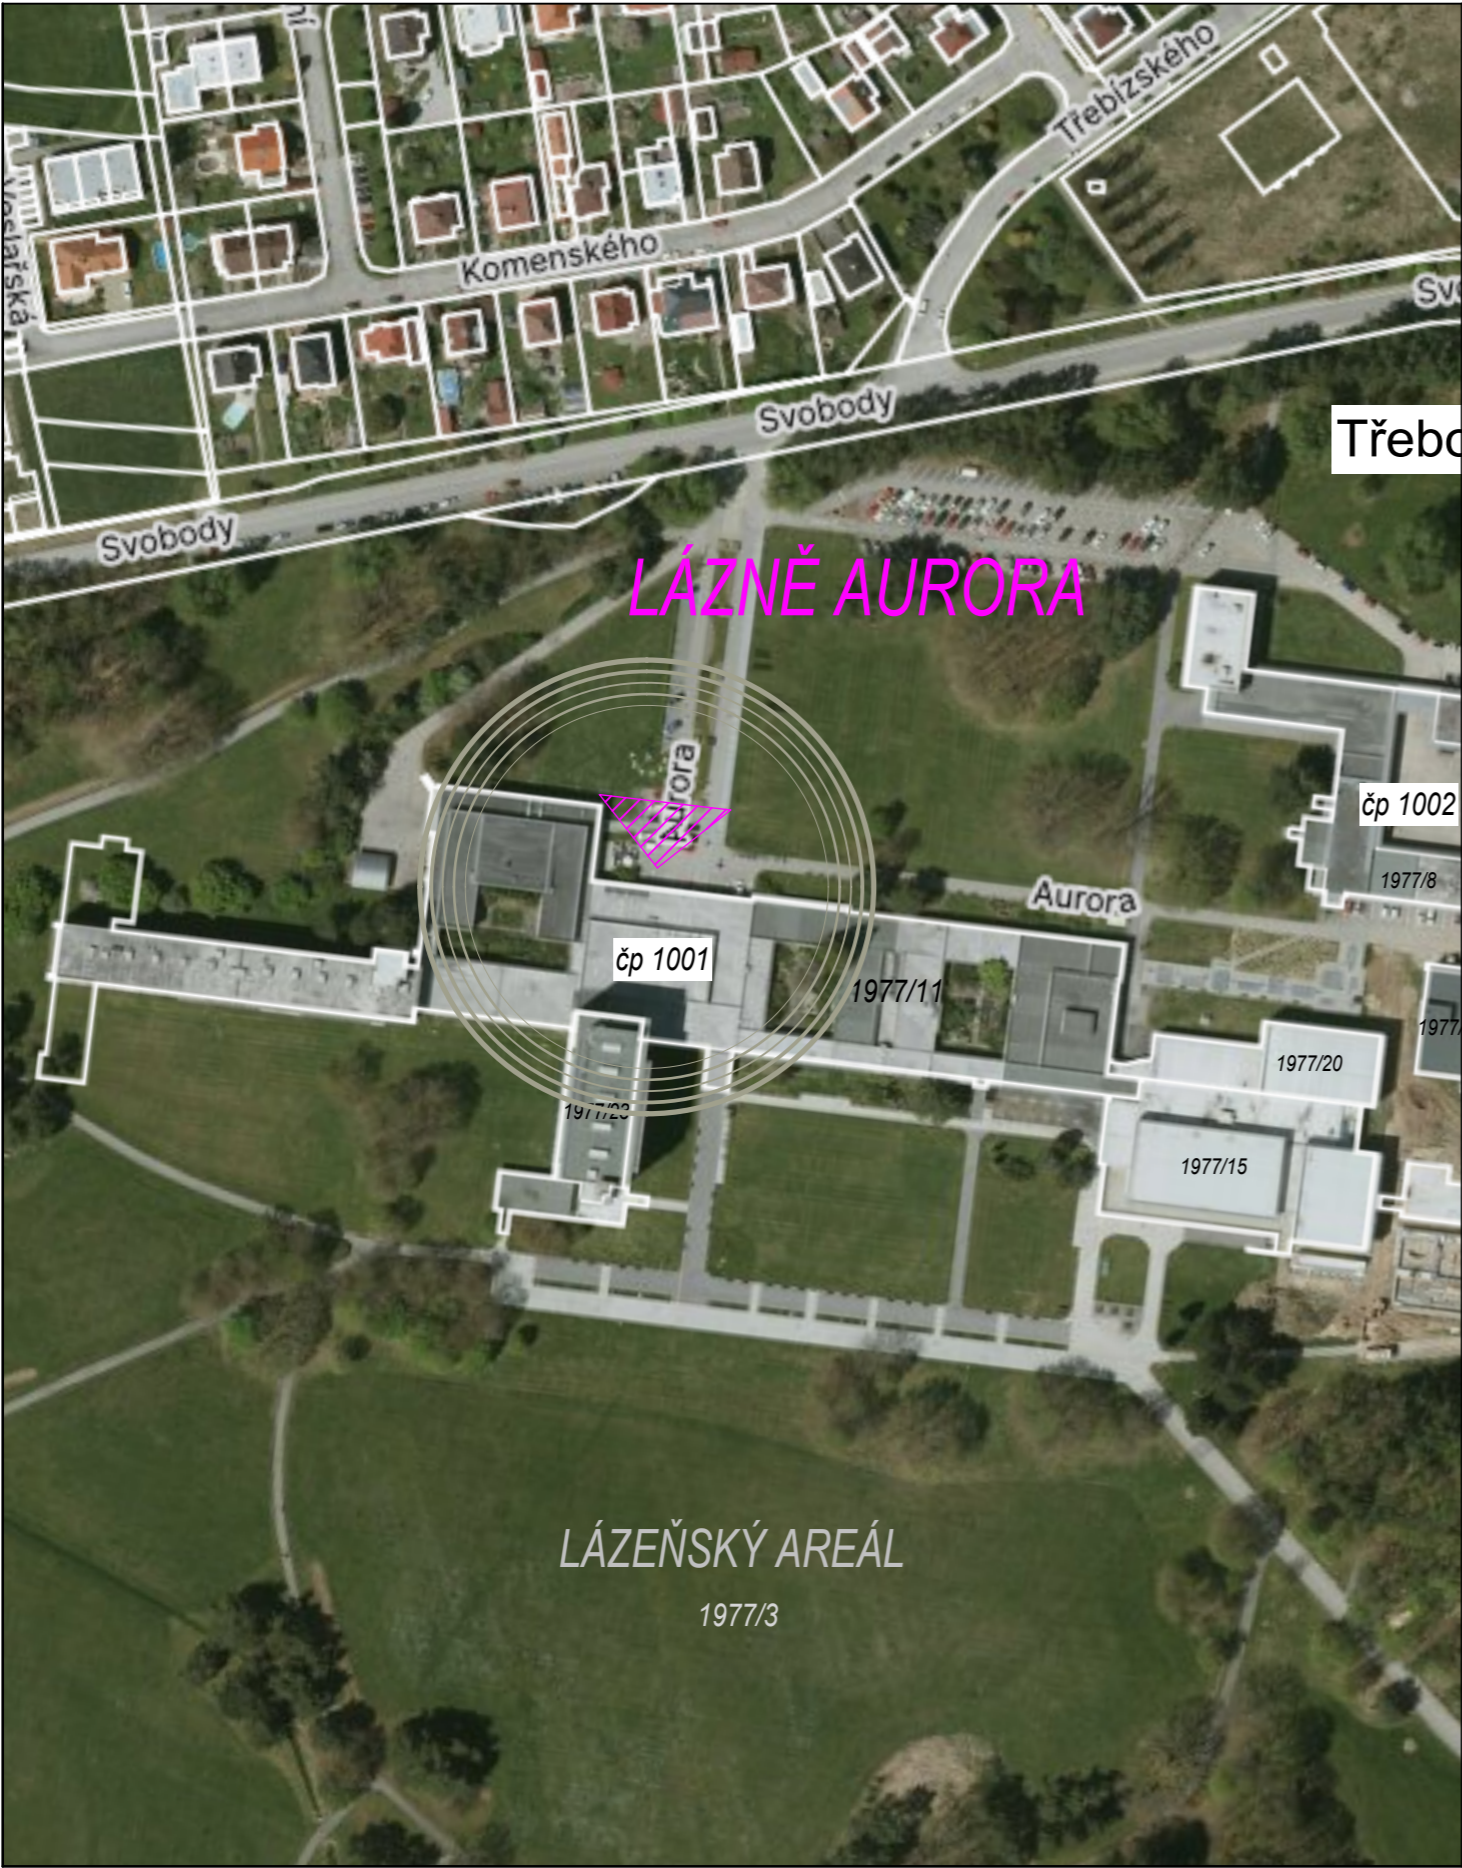


ORIENTAČNÍ SCHÉMA:

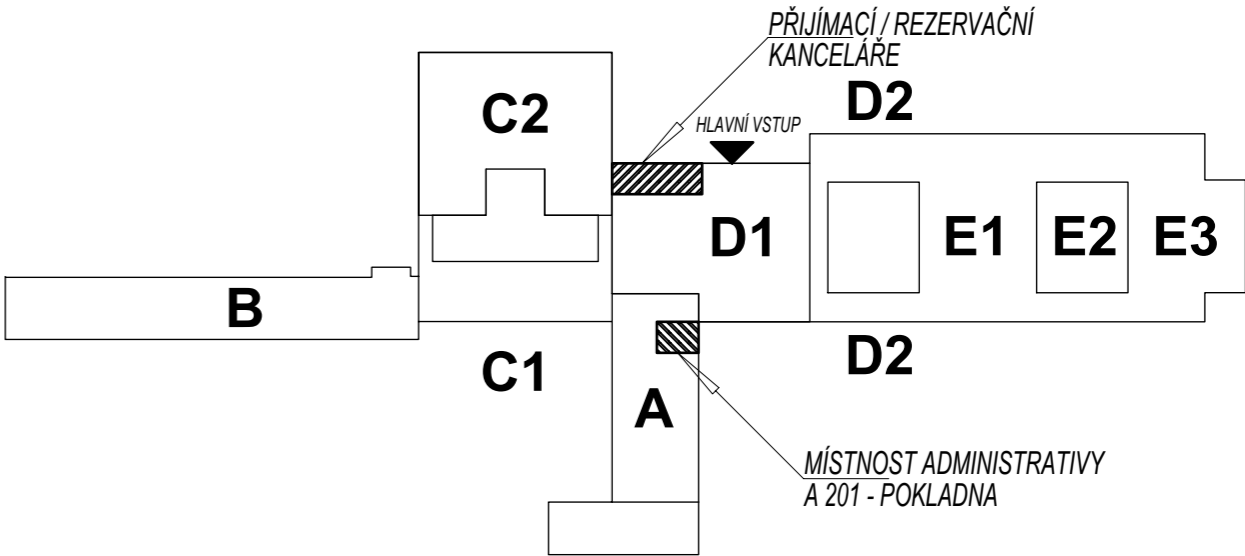

REZERVAČNÍ A PŘIJÍMACÍ KANCELÁŘE

DOKUMENTACE PRO VÝBĚR ZHOTOVITELE

C.1

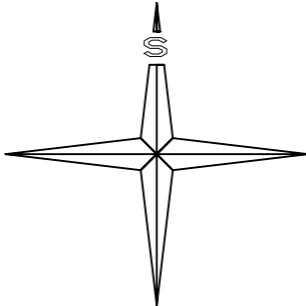

PROJEKTOVÁ A INŽENÝRSKÁ ČINNOST ING. SIMONA MIKYŠKOVÁ NOVÁ HLÍNA 60, 37901 TŘEBOŇ KONTAKT: MT +420 777 321 132 WEB: www.mikyskovasimona.cz E.mail: mikyskova.simona@seznam.cz			
Vypracovala: MIKYŠKOVÁ Simona Ing.	Odpovědný projektant: MIKYŠKA Milan Ing.	Autorizovaná osoba: MIKYŠKA Milan Ing. ČKAIT 0100857	
Investor: Slatinné lázně Třeboň s.r.o., Lázeňská 1001, Třeboň II, 37901 Třeboň			
Název akce: REZERVAČNÍ A PŘIJÍMACÍ KANCELÁŘE - Změna a rozšíření dispozice ZMĚNA DOKONČENÉ STAVBY - STAVEBNÍ ÚPRAVY OBJEKTU č.p. 1001/II; PAVILONU D1 LÁZEŇSKÉHO DOMU AURORA Pozemek parcelní číslo 1977/11; Katastrální území Třeboň			
Název výkresu: SITUAČNÍ VÝKRES ŠIRŠÍCH VZTAHŮ			Datum: 10/2024
			Měřítko: 1 : 2000
			Výkres číslo: C 01
			Paré číslo: