


Podrobný podélný profil: VĚTEV C M 1:500/50
Rozsah: km 0,00000 - km 0,01441

KRAJ:	Jihočeský
KATASTRÁLNÍ ÚZEMÍ:	Třeboň
PARCELY:	9/2
DRUH POZEMKŮ:	ostatní plocha

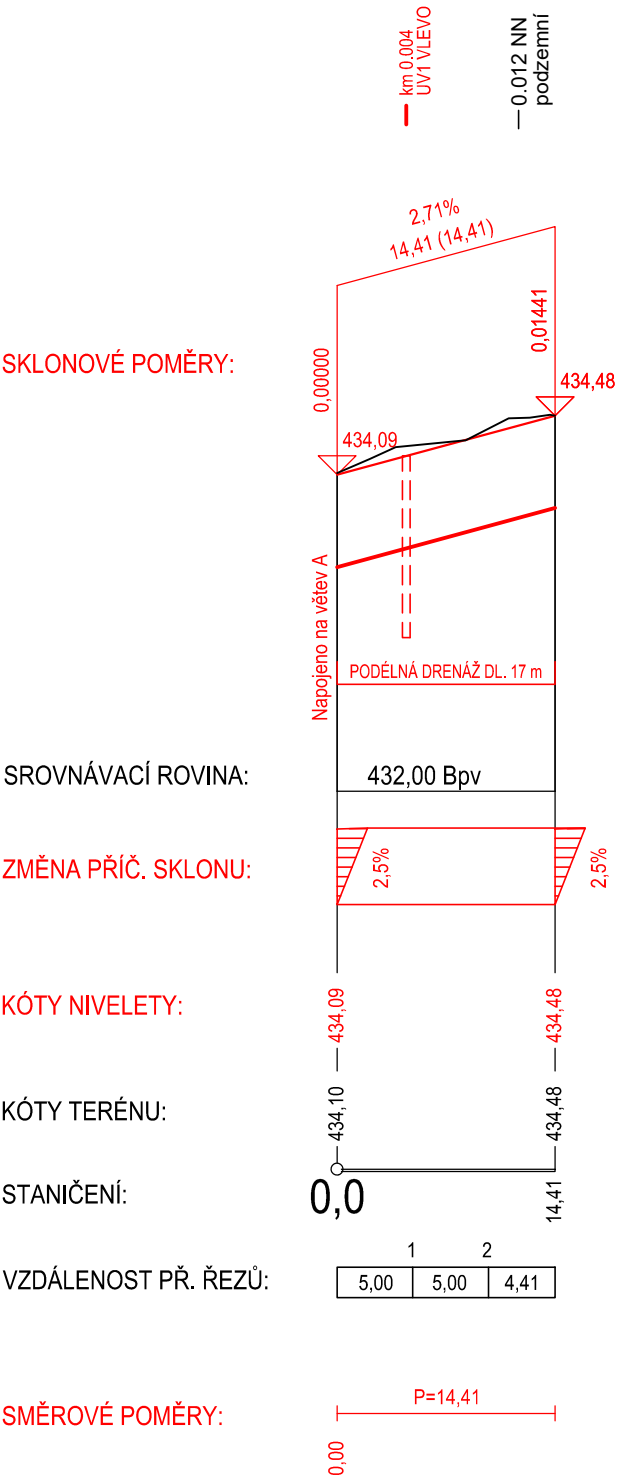

ATELIER STAVBŮ A INŽENÝRSKÝCH STAVB	Ing. František Stráský - ATELIER S I S, U Malše 20, 370 01 České Budějovice		
	ZODP. PROJEKTANT	Ing. Stráská Martina	<i>Stráský</i>
	VYPRACOVAL	Ing. Stráská Martina	
	KONTROLOVAL	Ing. Stráský František	

Kraj:	JIHOČESKÝ	Čís. zakázky:	24001-81
Kat. území:	TŘEBOŇ	Čís. akce:	24001
Objednatel:	MĚSTO TŘEBOŇ	Datum:	02/2025
Stavba:	STAVEBNÍ ÚPRAVY ULICE VALY V TŘEBONI - PROJEKTOVÁ DOKUMENTACE	Formát:	2xA4
		Měřítko:	1:250
		Stupeň:	PDPS
		Souprava:	
Příloha:	PODÉLNÝ PROFIL - VĚTEV C	Část:	Čís. přílohy:
		D1.1.	3.3.