



LEGENDA:

- STÁVAJÍCÍ STAV
- STÁVAJÍCÍ OPLOCENÍ
- STÁVAJÍCÍ VJEZDY / VSTUPY
- HRANICE POZEMKOVÝCH PARCEL KN
- STÁVAJÍCÍ VZROSTLÁ ZELEN - STROM / KEŘ
- STÁVAJÍCÍ DOPRAVNÍ ZNAČENÍ

STÁVAJÍCÍ INŽENÝRSKÉ SÍTĚ

- VNITŘNÍ SÍTĚ METALICKÉ
- NEPROVOZOVANÉ SÍTĚ
- NEPROVOZOVANÉ SÍTĚ
- VODOVOD
- KANALIZACE
- PODZEMNÍ VEDENÍ VN
- PODZEMNÍ VEDENÍ NN
- PLYNOVOD NTL
- VEŘEJNÉ OSVĚTLENÍ

- CETIN
- CETIN
- CETIN
- ČEVAK
- ČEVAK
- EG.D
- EG.D
- EG.D
- TECHNICKÉ SLUŽBY TŘEBOŇ

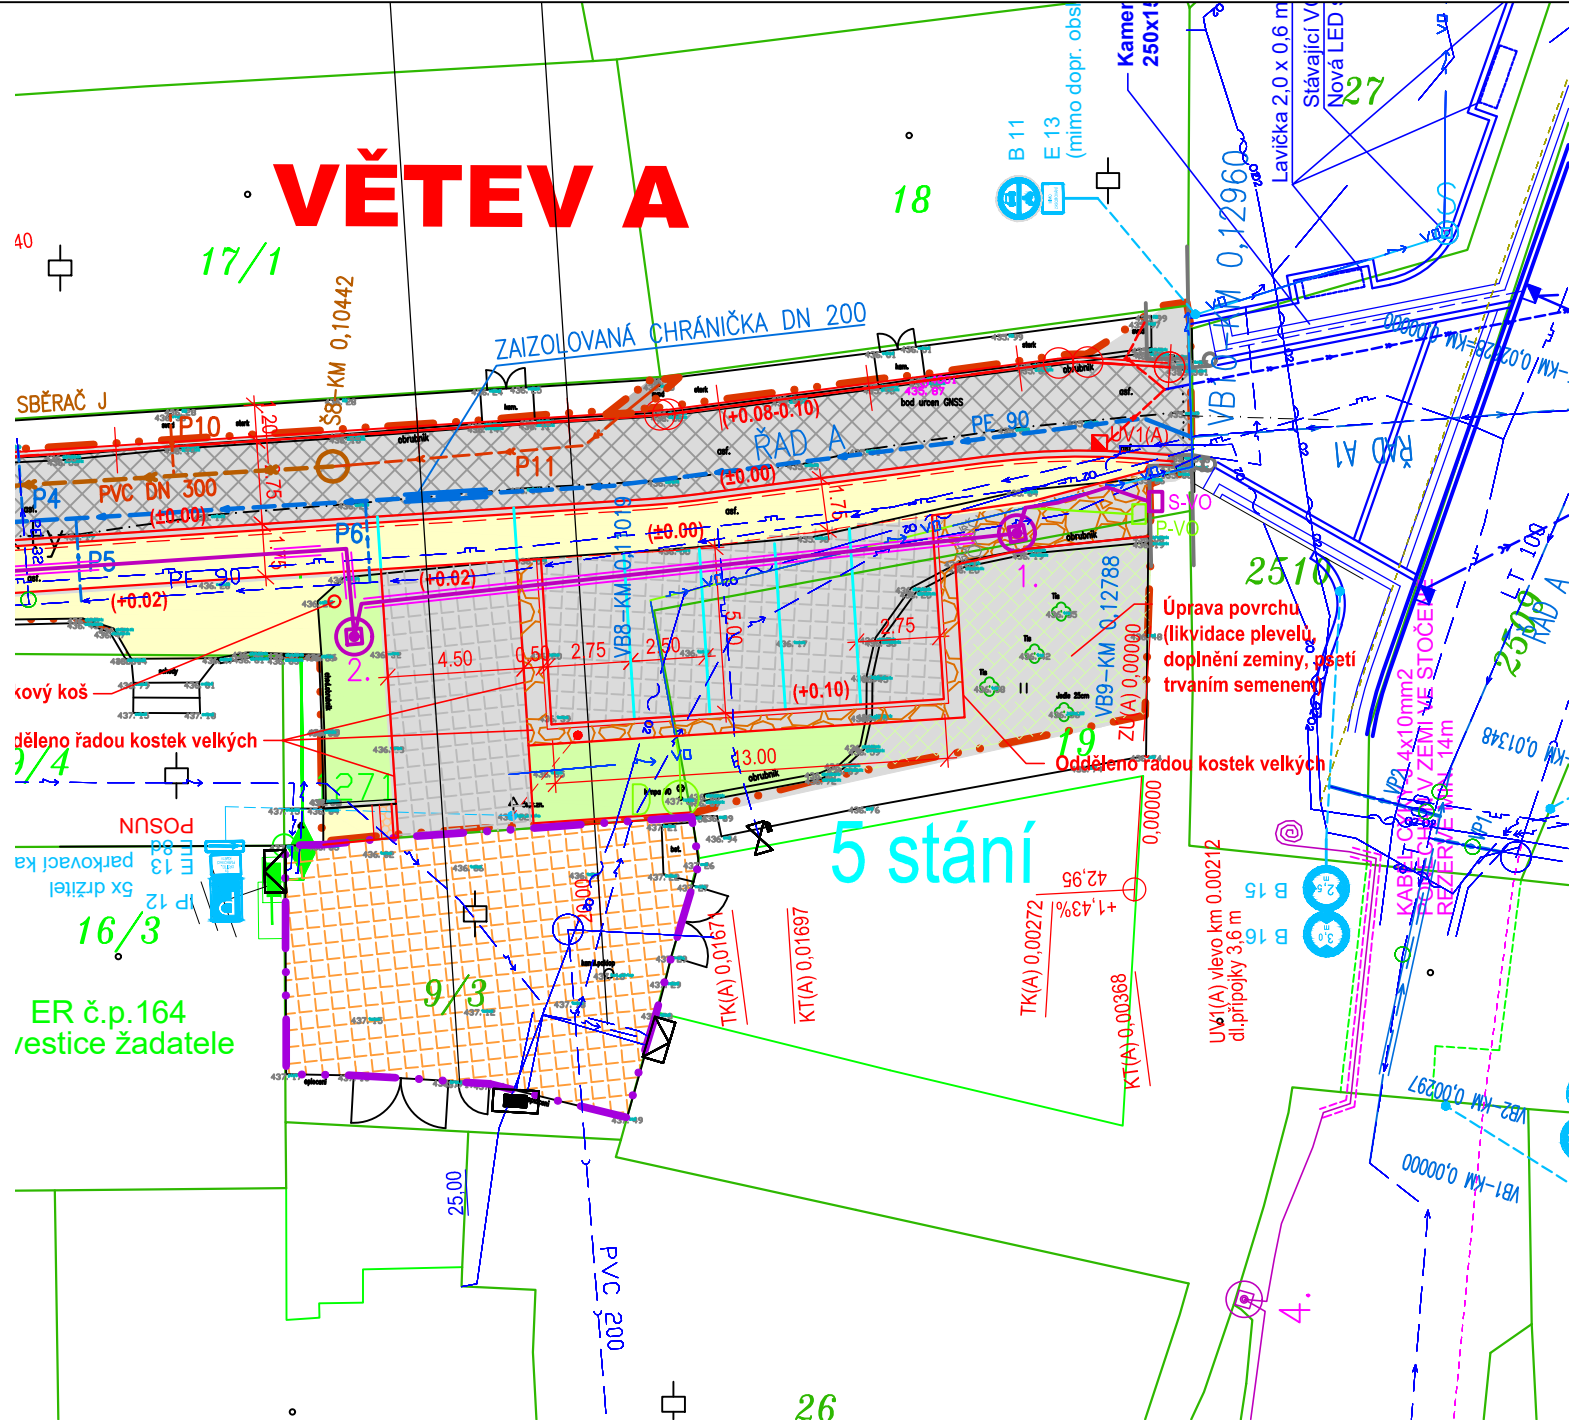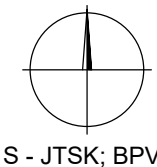

NÁVRH:

- NOVÝ STAV - KAMENNÝ OBRUBNÍK ŠTÍPANÝ
- VOZOVKA - DOPRAVNÍ PROSTOR (KAMENNÉ KOSTKY DROBNÉ 10 x10 cm SKLÁDANÉ DO VĚJÍŘE)
- PARKOVACÍ PLOCHA - DOPRAVNÍ PROSTOR (KAMENNÉ ODSEKY DO ŘÁDKŮ)
- CHODNÍK - POBYTOVÝ PROSTOR (DLAŽBA KAMENNÁ MOZAIKA)
- CHODNÍK - POBYTOVÝ PROSTOR (DLAŽBA UMĚLÁ MOZAIKA)
- OSTATNÍ PLOCHY (VALOUNOVÁ DLAŽBA)
- PLOCHA PODĚL BUDOVY (STÁVAJÍCÍ KAMENNÉ DESKY PŘEDLÁŽDĚNÝ A PŘÍPADNĚ DOPLNĚNÝ NOVÝMI)
- PLOCHA VEGETAČNÍ
- ODDĚLENÍ PARKOVACÍCH STÁNÍ (1 ŘADA KOSTEK VELKÝCH 10 x 10 cm)
- ULIČNÍ VPUS T S PŘÍPOJKOU
- PODÉLNÁ DRENÁŽ
- OBVOD STAVBY
- OBVOD STAVBY - JINÝ INVESTOR
- NOVÉ SVISLÉ DOPRAVNÍ ZNAČENÍ

INVESTOR NÁRODNÍ PAMÁTKOVÝ ÚSTAV

- VOZOVKA (KAMENNÉ KOSTKY VELKÉ 10 x 10 cm)
- DOPRAVNÍ PROSTOR (KAMENNÉ ODSEKY DO ŘÁDKŮ)

NOVÉ INŽENÝRSKÉ SÍTĚ

SO 301 VODOVOD včetně přípojek

- VODOVOD
- VODOVODNÍ PŘÍPOJKY

SO 302 KANALIZACE JEDNOTNÁ včetně přípojek

- KANALIZAČNÍ ŘÁD
- KANALIZAČNÍ PŘÍPOJKY

SO 401 VEŘEJNÉ OSVĚTLENÍ

- SVÍTIDLO SADOVÉ DEKORATIVNÍ HISTORIZUJÍCÍHO VZHLEDU URČENÉ PRO MONTÁŽ NA VRCHOL DEKORATIVNÍHO HLINÍKOVÉHO STOŽÁRU CELKOVÉ VÝŠKY 4,8m; NADZEMNÍ ČÁST 4,0m; PODZEMNÍ ČÁST 0,8m O PROMĚNLIVÝCH PRUMĚRECH DŘÍKU.
- NOVÉ NAPÁJECÍ VEDENÍ V.O., KABEL CYKY-J 4x10mm2
- STÁVAJÍCÍ PILÍŘ VO URČENÝ K DEMONTÁŽI
- NOVÁ SKŘÍŇ VO (ROZPOJOVACÍ) DO NÍŽ BUDOU NOVĚ ZATAŽENY A ZAPOJENY STÁVAJÍCÍ

KAMENNÉ ODSEKY DO ŘÁDKŮ



KAMENNÉ KOSTKY VELKÉ DO VĚJÍŘE



SEZNAM STAVEBNÍCH OBJEKTŮ:

- SO 101 Komunikace a zpevněné plochy
- SO 102 Plochy NPÚ
- SO 301 Vodovod včetně přípojek
- SO 302 Kanalizace jednotná včetně přípojek
- SO 401 Veřejné osvětlení

UPOZORNĚNÍ:

ZÁKRESY PODZEMNÍCH SÍTÍ JSOU ORIENTAČNÍ, NEMOHOU SLOUŽIT JAKO VYTÝČOVACÍ SCHEMA. INVESTOR MUSÍ NECHAT PŘED ZAHÁJENÍM STAVBY VŠECHNY PODZEMNÍ SÍTĚ VYTÝČIT. VEŠKERÉ ZEMNÍ PRÁCE V OCHRANNÉM PÁSMU MOHOU BÝT PROVÁDĚNÝ POUZE SE SOUHLASEM SPRÁVCE A PODLE JEHO POKYNŮ.

ATELIER SIS SILNICH A INŽENÝRSKÝCH STAVB	Ing. František Stráský - ATELIER S I S, U Malše 20, 370 01 České Budějovice		
	ZODP. PROJEKTANT	Ing. Stráská Martina	
	VYPRACOVAL	Ing. Stráská Martina	
	KONTROLOVAL	Ing. Stráský František	

Kraj:	JIHOČESKÝ	Čís. zakázky:	24001-81	
Kat. území:	TŘEBOŇ	Čís. akce:	24001	
Objednatel:	MĚSTO TŘEBOŇ	Datum:	02/2025	
Stavba:	STAVEBNÍ ÚPRAVY ULICE VALY V TŘEBONI - PROJEKTOVÁ DOKUMENTACE	Formát:	4xA4	
Příloha:		Měřítko:	1:250	
		Stupeň:	PDPS	Souprava:
	SITUACE - SO 102 Plochy NPÚ	Část:	Čís. přílohy:	
		D1.2.	2.	