


VĚTEV A
km 0,100 00

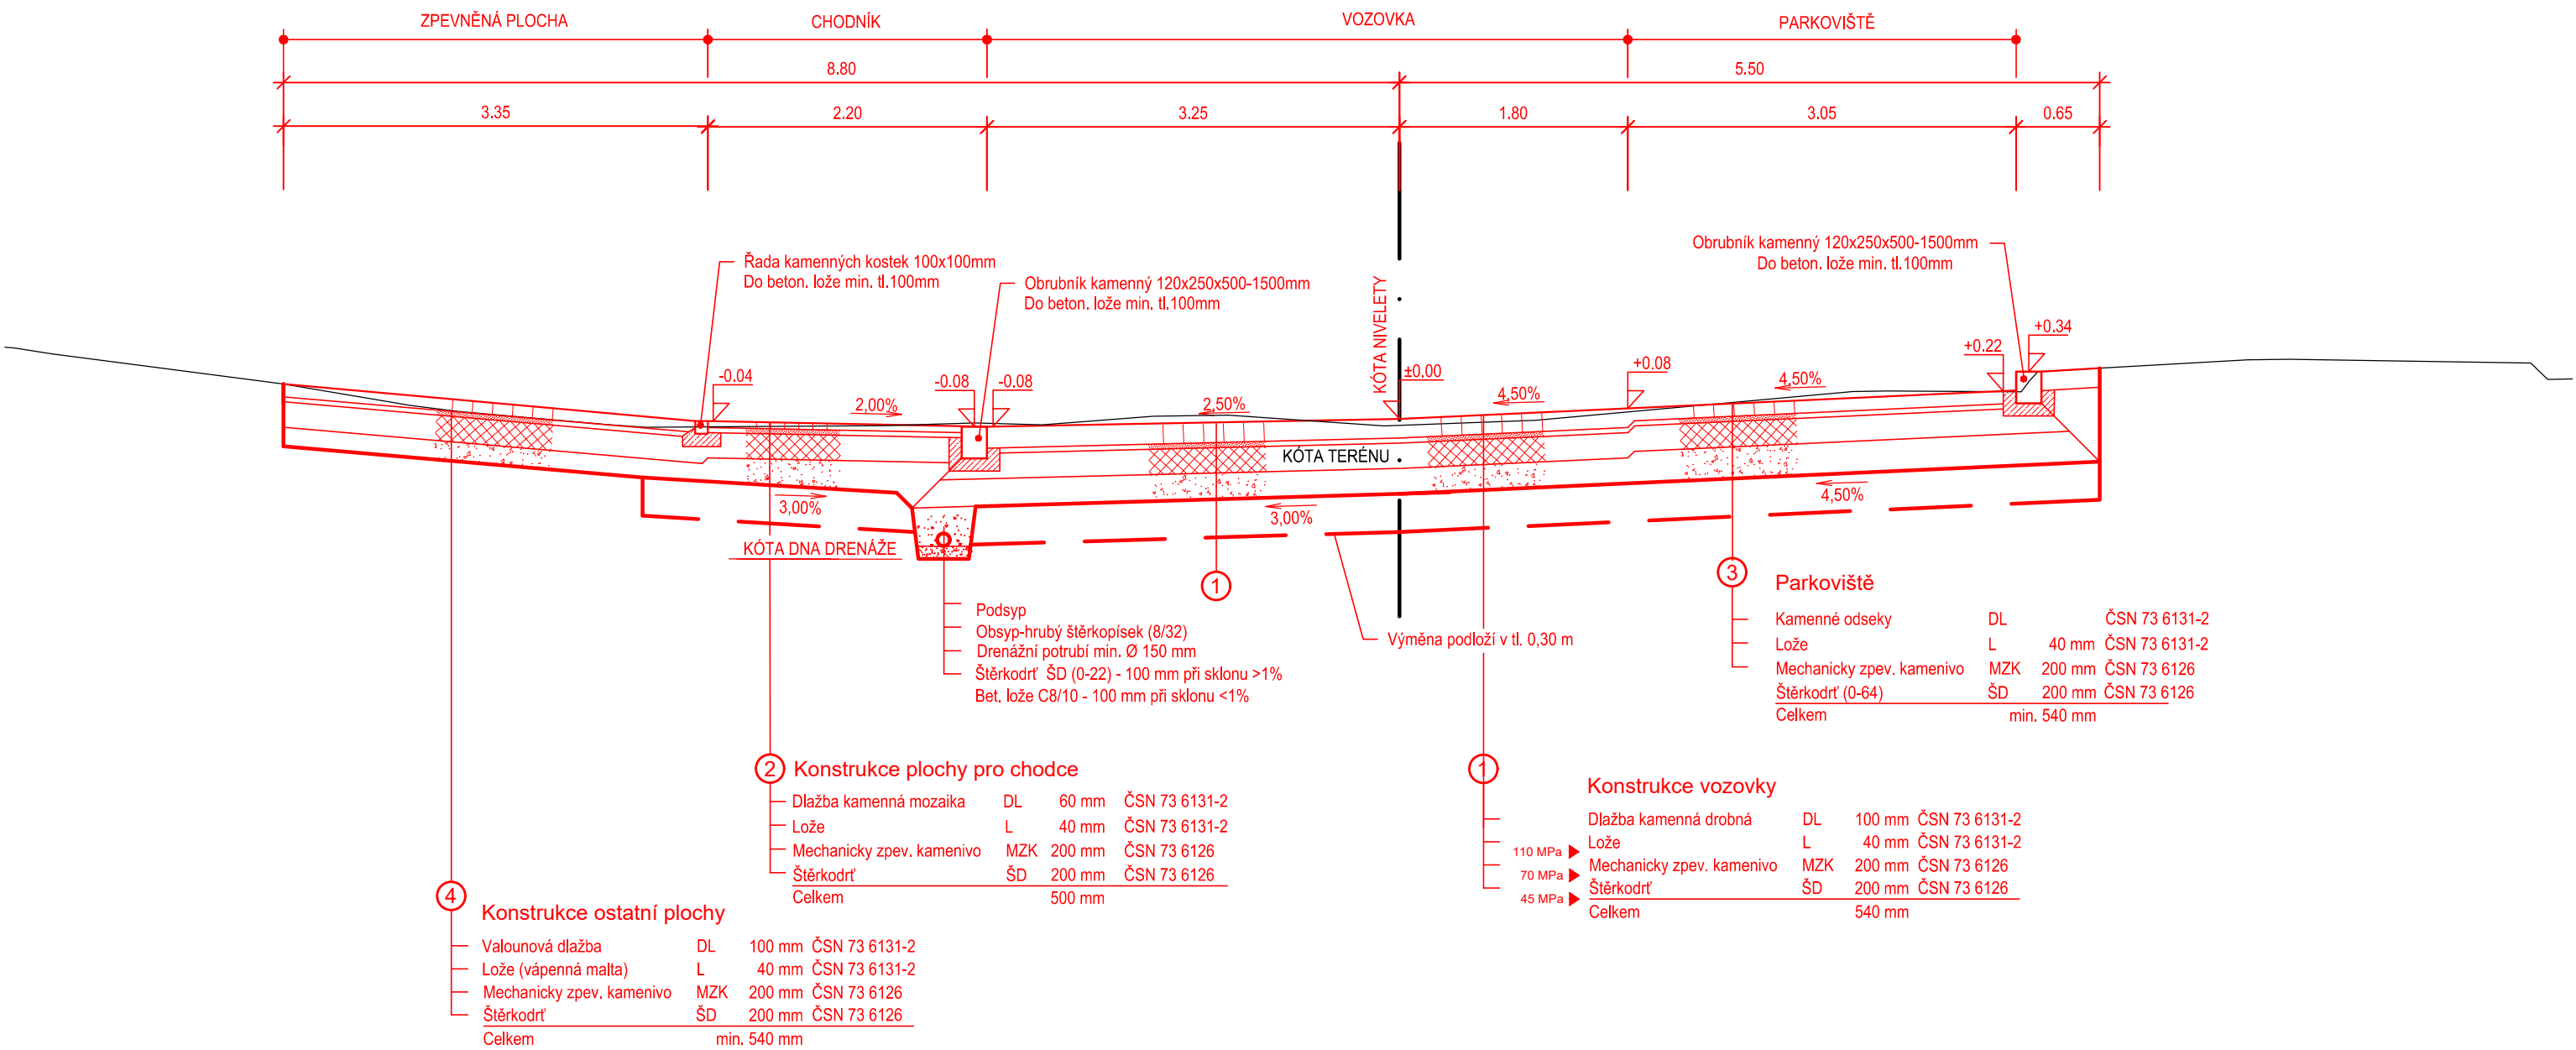

POŽADAVKY NA NÁSYPY (DLE ČSN 73 6133)

1	AKTIVNÍ ZÓNA	MÍRA ZHUTNĚNÍ	MIN. 100% PS
2	NÁSYP ZE ŠTĚRKOV. ZEMIN (GW, GP, G-F)		MIN. 97 % PS
2	NÁSYP Z JEMNOZRNNÝCH (F) NEBO PÍŠČITÝCH ZEMIN (SW, SP, S-F)		MIN. 95% PS

ČSN 73 6133, čl.9 Aktivní zóna, zemní pláň
Pokud se v aktivní zóně v zářezu vyskytuje zemina, která nesplňuje požadavky tabulky 1 a 4.1.3 pro přímé použití bez úpravy, musí se provést její úprava nebo odstranění a nahrazení jiným vhodným materiálem.

ATELIER SILNICH A INŽENÝRSKÝCH STAVB SIS	Ing. František Stráský - ATELIER S I S, U Malše 20, 370 01 České Budějovice		
	ZODP. PROJEKTANT	Ing. Stráská Martina	<i>Stráský</i>
	VYPRACOVAL	Ing. Stráská Martina	
	KONTROLOVAL	Ing. Stráský František	

Kraj:	JIHOČESKÝ	Čís. zakázky:	24001-81
Kat. území:	TŘEBOŇ	Čís. akce:	24001
Objednatel:	MĚSTO TŘEBOŇ	Datum:	02/2025
STAVBA: STAVEBNÍ ÚPRAVY ULICE VALY V TŘEBONI - PROJEKTOVÁ DOKUMENTACE		Formát:	2xA4
		Měřítko:	1:50
		Stupeň:	PDPS
		Souprava:	
Příloha:	VZOROVÝ PŘÍČNÝ ŘEZ	Část:	Čís. přílohy:
		D1.1.	4.