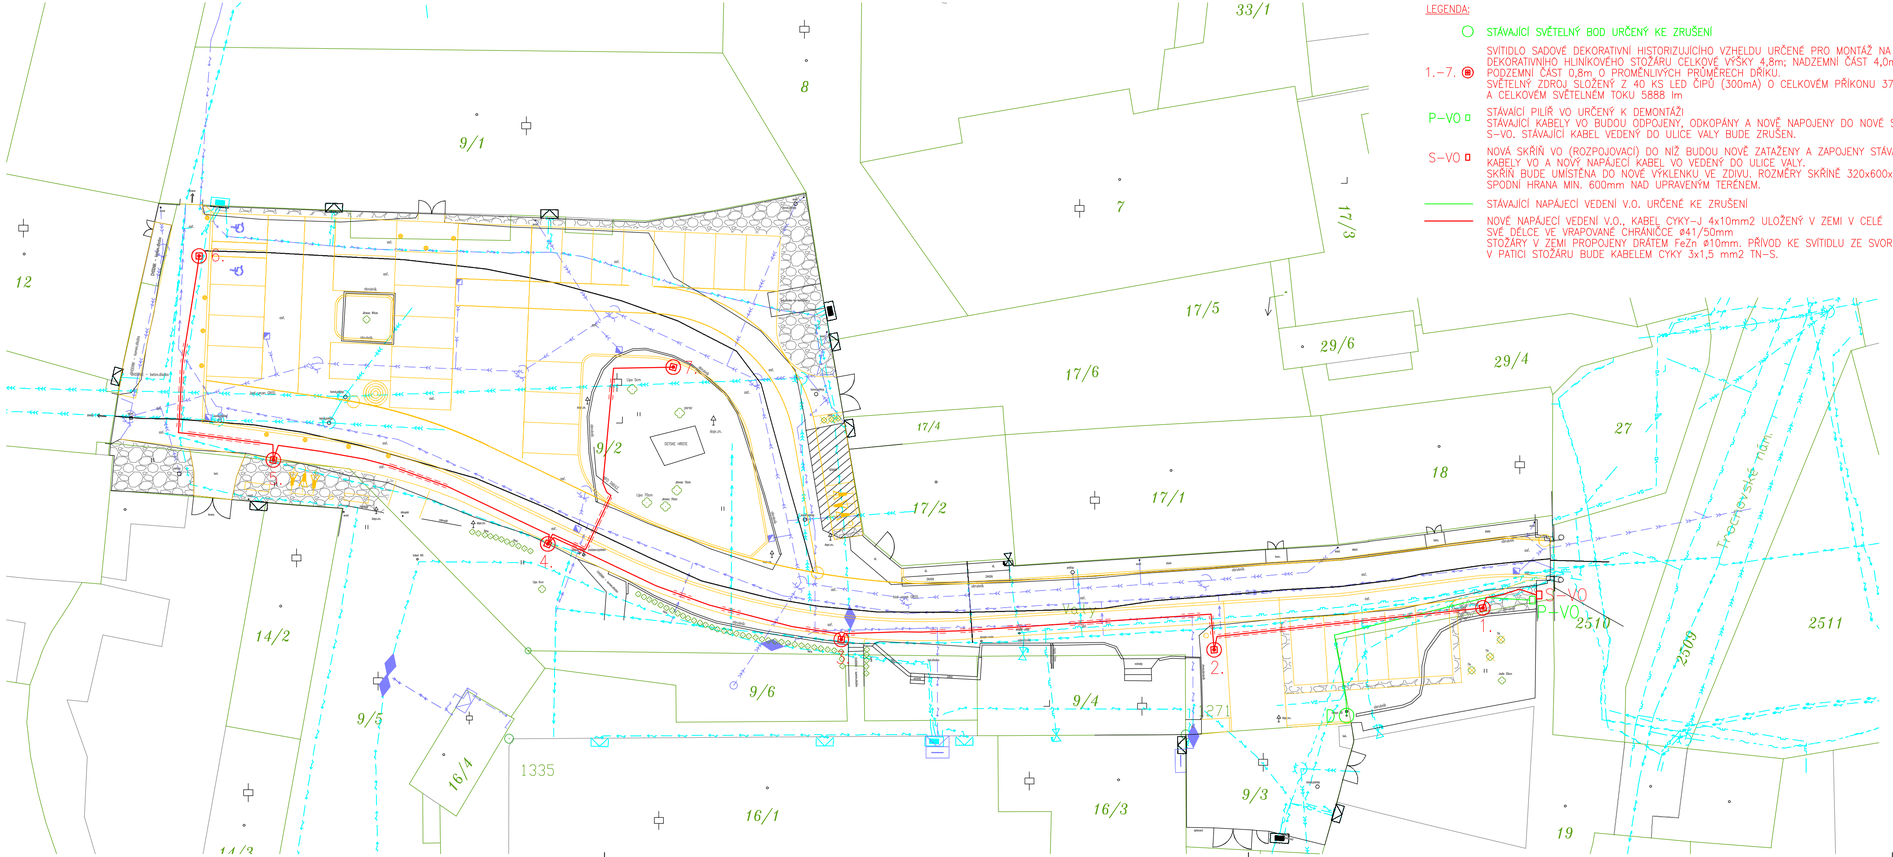

LEGENDA:

- STÁVAJÍCÍ SVĚTELNÝ BOD URČENÝ KE ZRUŠENÍ
- 1.–7. SVÍTIDLO SADOVÉ DEKORATIVNÍ HISTORIZUJÍCÍHO VZHLEDU URČENÉ PRO MONTÁŽ NA VRCHOL DEKORATIVNÍHO HLINÍKOVÉHO STOŽÁRU CELKOVÉ VÝŠKY 4,8m; NADZEMNÍ ČÁST 4,0m; PODZEMNÍ ČÁST 0,8m O PROMĚNLIVÝCH PRŮMĚRECH DŘÍKU.
  SVĚTELNÝ ZDROJ SLOŽENÝ Z 40 KS LED ČIPŮ (300mA) O CELKOVÉM PŘÍKONU 37,3W A CELKOVÉM SVĚTELNÉM TOKU 5888 lm
- P–VO STÁVAJÍCÍ PILÍŘ VO URČENÝ K DEMONTÁŽI!
  STÁVAJÍCÍ KABELY VO BUDOU ODPOJENY, ODKOPÁNY A NOVĚ NAPOJENY DO NOVÉ SKŘÍNĚ S–VO. STÁVAJÍCÍ KABEL VEDENÝ DO ULICE VALY BUDE ZRUŠEN.
- S–VO NOVÁ SKŘÍŇ VO (ROZPOJOVACÍ) DO NÍŽ BUDOU NOVĚ ZATAŽENY A ZAPOJENY STÁVAJÍCÍ KABELY VO A NOVÝ NAPÁJECÍ KABEL VO VEDENÝ DO ULICE VALY.
  SKŘÍŇ BUDE UMÍSTĚNA DO NOVÉ VÝKLENKU VE ZDIVU. ROZMĚRY SKŘÍNĚ 320x600x240mm SPODNÍ HRANA MIN. 600mm NAD UPRAVENÝM TERÉNEM.
- STÁVAJÍCÍ NAPÁJECÍ VEDENÍ V.O. URČENÉ KE ZRUŠENÍ
- NOVÉ NAPÁJECÍ VEDENÍ V.O., KABEL CYKY–J 4x10mm2 ULOŽENÝ V ZEMI V CELÉ SVÉ DÉLCE VE VRAPOVANÉ CHRÁNIČCE ø41/50mm
  STOŽÁRY V ZEMI PROPOJENY DRÁTEM FeZn ø10mm. PŘÍVOD KE SVÍTIDLU ZE SVORK. V PATICI STOŽÁRU BUDE KABELEM CYKY 3x1,5 mm2 TN–S.
- VRAPOVANÁ CHRÁNIČKA PE110, ø94/110mm
  PŘI PODCHODECH VOZOVKY, PŘED VJEZDY DO OBJEKTŮ A NA POZEMKY A PŘI KŘÍŽENÍ SE STÁV. PODZEMNÍMI SÍTĚMI, BUDOU KABELY ULOŽENY V POLYET. ROURÁCH PE110.
  ULOŽENÍ KABELŮ VIZ. PŘÍLOHA VZOROVÉ ŘEZY ULOŽENÍ KABELŮ A ČSN 73 6005
- PŘED ZAHÁJENÍM ZEMNÍCH PRACÍ NUTNO VYTÝČIT STÁVAJÍCÍ PODZEMNÍ SÍTĚ V TRASE VÝKOPŮ A ZAJISTIT PŘESNÉ GEODETICKÉ VYTÝČENÍ JEDNOTLIVÝCH DOTČENÝCH POZEMKŮ (ULOŽENÍ KABELŮ A STOŽÁRŮ).
  VYJÁDŘENÍ MAJITELŮ PODZEMNÍCH SÍTÍ A JEJICH ZÁKRES JE SOUČÁSTÍ STAVEBNÍ ČÁSTI.
- PŘESNÉ UMÍSTĚNÍ STOŽÁRU V.O. NUTNO PŘI MONTÁŽI KONZULTOVAT SE SPRÁVCI VŠECH DOTČENÝCH PODZEMNÍCH SÍTÍ A SE ZÁSTUPCEM INVESTORA.
- ZÁKRESY PODZEMNÍCH SÍTÍ JSOU ORIENTAČNÍ, NEMOHOU SLOUŽIT JAKO VYTÝČOVACÍ SCHÉMA. INVESTOR NEBO ZHOTOVITEL MUSÍ NECHAT PŘED ZAHÁJENÍM STAVBY VŠECHNY PODZEMNÍ SÍTĚ VYTÝČIT. VEŠKERÉ ZEMNÍ PRÁCE V OCHRANNÉM PÁSMU MOHOU BÝT PROVÁDĚNY POUZE SE SOUHLASEM SPRÁVCE A PODLE JEHO POKYNŮ.
- NEDÍLNOU SOUČÁSTÍ PD JE TECHNICKÁ ZPRÁVA.

UPOZORNĚNÍ:
ZÁKRESY PODZEMNÍCH SÍTÍ JSOU ORIENTAČNÍ, NEMOHOU SLOUŽIT JAKO VYTÝČOVACÍ SCHÉMA. INVESTOR MUSÍ NECHAT PŘED ZAHÁJENÍM STAVBY VŠECHNY PODZEMNÍ SÍTĚ VYTÝČIT. VEŠKERÉ ZEMNÍ PRÁCE V OCHRANNÉM PÁSMU MOHOU BÝT PROVÁDĚNY POUZE SE SOUHLASEM SPRÁVCE A PODLE JEHO POKYNŮ.

ATELIÉR SILNIČNÍCH A INŽENÝRSKÝCH STAVEB SIS	Ing. František Stráský - ATELIÉR S I S, U Malše 20, 370 01 České Budějovice		
	ZODP. PROJEKTANT	Ing. Stráská Martina	
	VYPRACOVAL	Ing. Stráská Martina	
	KONTROLOVAL	Ing. Stráský František	

JOSEF CHRT, DiS.
KVĚTINOVÁ 400/12, RUDOLFOV
Tel.: 775 971 960
email: chrt.josef@mvplan.cz
IČO 706 65 729

ELEKTRO A SDĚLOVACÍ OBJEKTY

Zodp. projektant:	Chrt Josef	
Vypracoval:	Chrt Josef	

Kraj:	JIHOČESKÝ	Čís. zakázky:	24001-11/71
Kat. území:	TŘEBOŇ	Čís. akce:	24001
Objednatel:	MĚSTO TŘEBOŇ	Datum:	02/2025
Stavba:		Formát:	4xA4
STAVEBNÍ ÚPRAVY ULICE VALY V TŘEBONI - PROJEKTOVÁ DOKUMENTACE		Měřítko:	1:250
		Stupeň: PDPS	Souprava:
Příloha: SITUACE		Část:	Čís. přílohy: 2.