




VÝŘEZ SITUACE
M 1:250

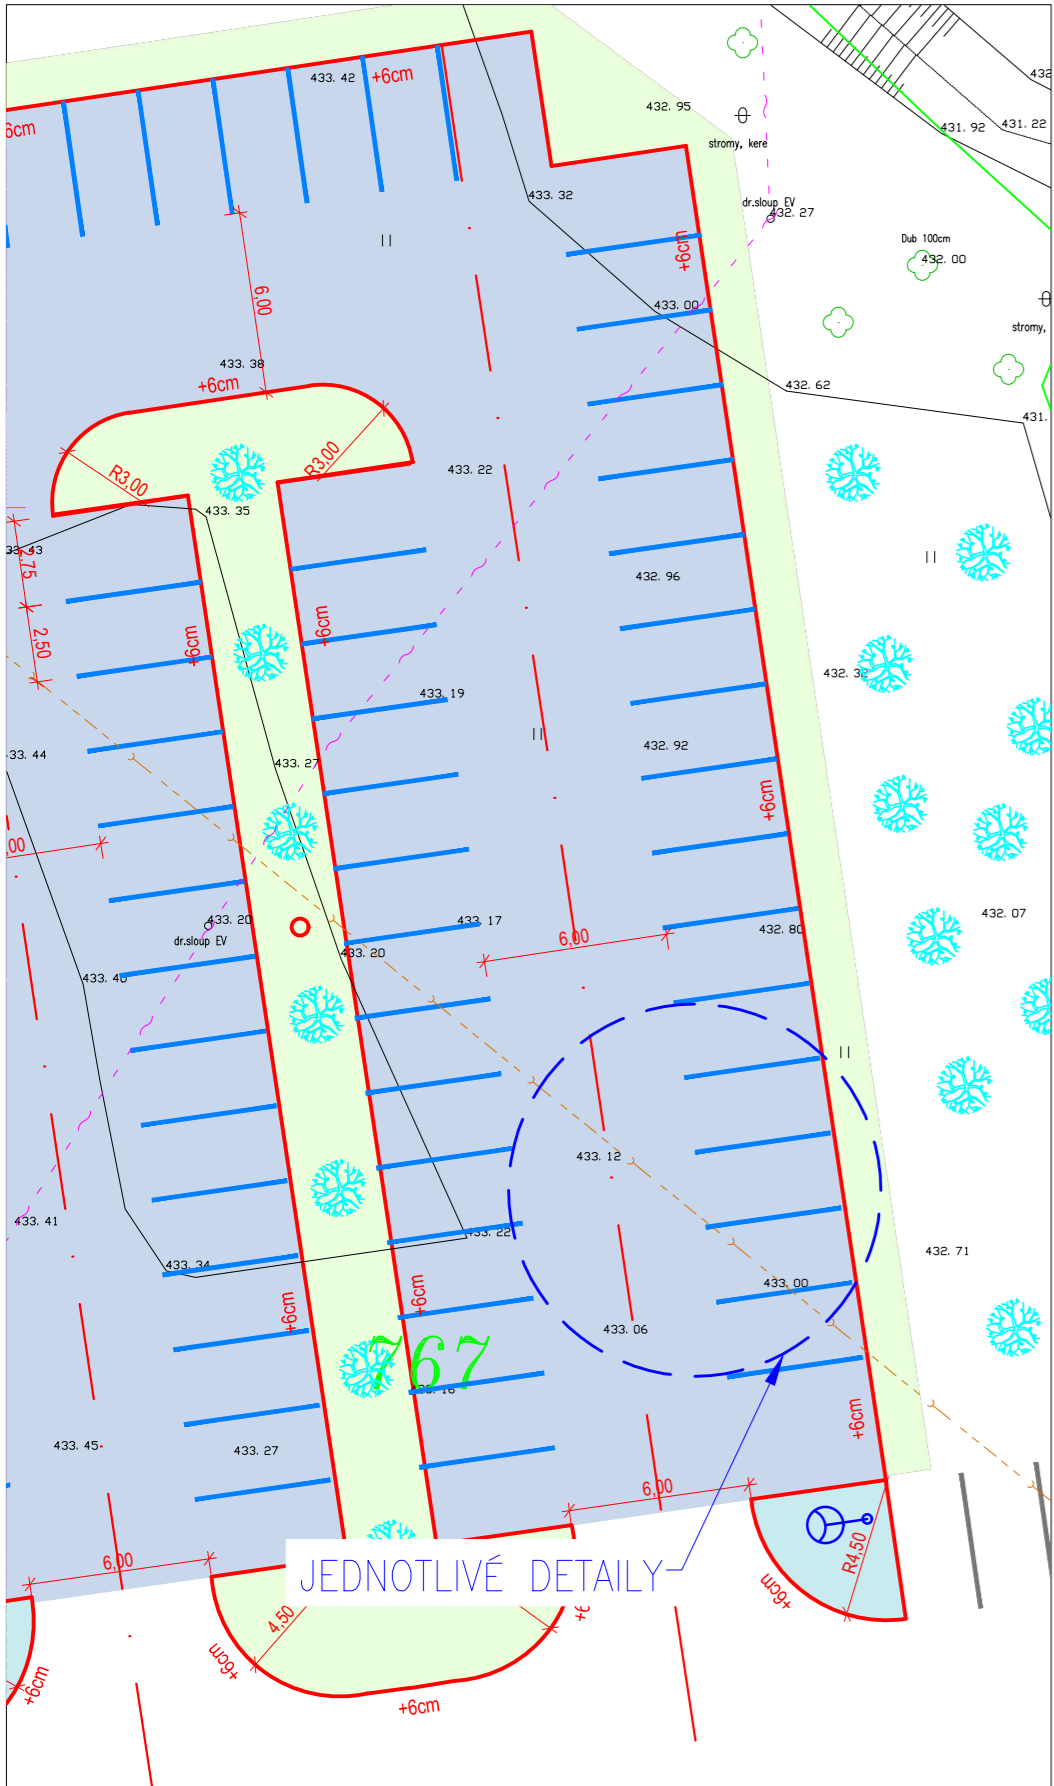

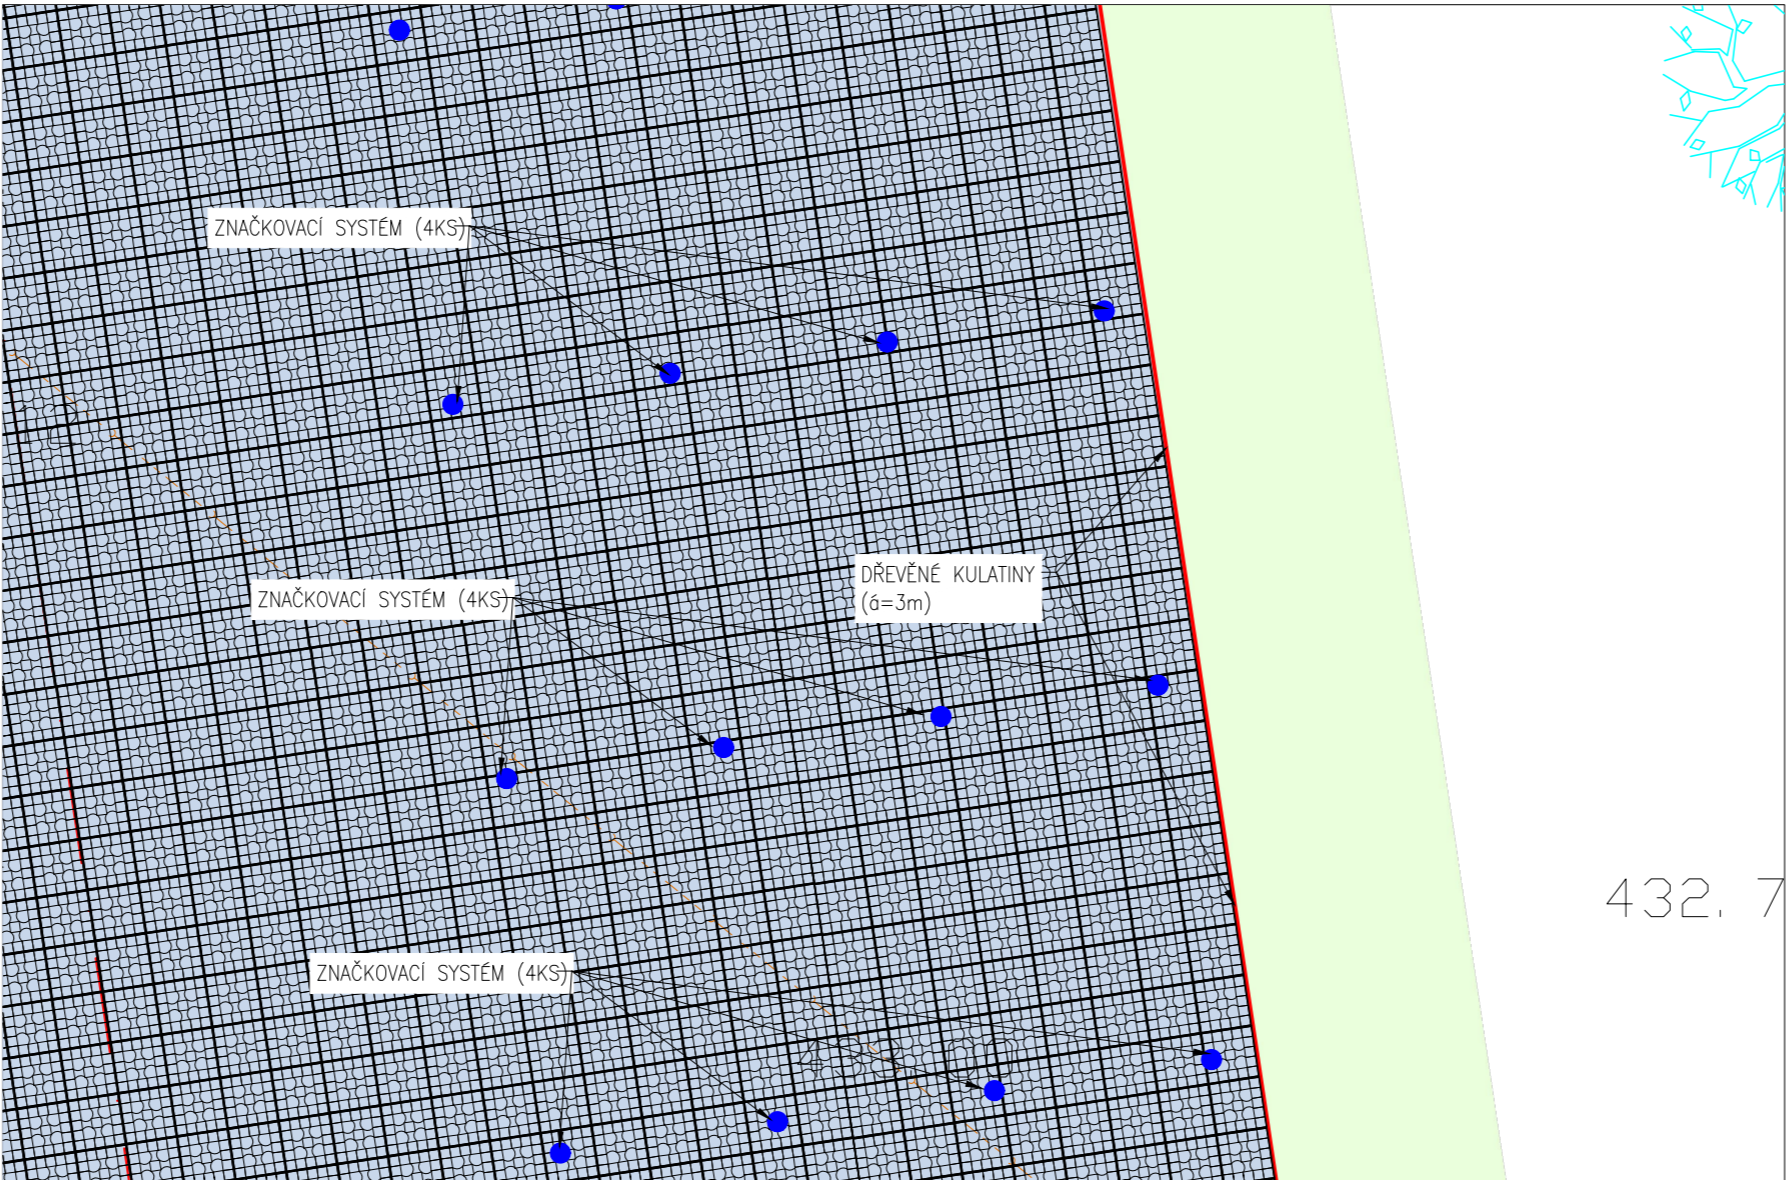

DETAIL OSAZENÍ ZATRAVNŮVACÍ DLAŽBY A
KLADENÍ KULATIN VČETNĚ FREKVENCE ZNAČKOVACÍHO SYSTÉMU



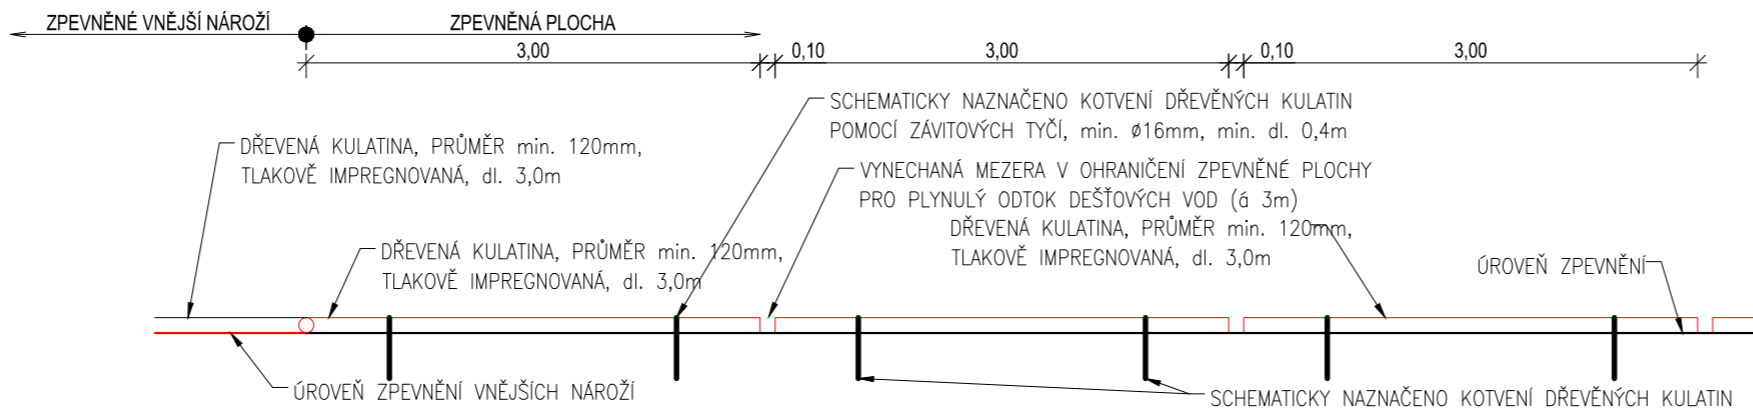POHLED
VYNECHANÉ MEZERY V KULATINÁCH PRO PLYNULÝ ODTOK VOD



VÝŠKOVÝ SYSTÉM: Bpv
SOUŘADNICOVÝ SYSTÉM: S-JTSK

OBJEDNATEL: MĚSTO TŘEBOŇ PALACKÉHO NÁM. 46/II 379 01 TŘEBOŇ		 Třeboň		ZHOTOVITEL: T I S O X s.r.o. PLZEŇSKÁ 619/60 370 04 ČESKÉ BUDĚJOVICE tel.: +420 731 535 447 mail.: turk@tisoxx.cz www.tisoxx.cz			
VYPRACOVAL: Ing. MICHAL TŮRK		KONTROLOVAL: Ing. MICHAL TŮRK		ZODPOVĚDNÝ PROJEKTANT: Ing. MICHAL TŮRK			
NÁZEV ZAKÁZKY: Třeboň – úprava plochy na pozemku parc. č. 767							
ČÁST:		D.1 OBJEKTY POZEMNÍCH KOMUNIKACÍ					
OBJEKT:		SO 101 – ÚPRAVA PLOCHY					
PŘÍLOHA:		D.1.6 VÝKRES DETAILU					
DATUM:		03/2025		Č. PŘÍLOHY: D.1.6		PARÉ Č.: .	
KRAJ:		JIHOČESKÝ					
STUPEŇ:		PDPS/VD–ZDS					
MĚŘÍTKO:		.					