



POHLED JIŽNÍ ZE DVORA 1

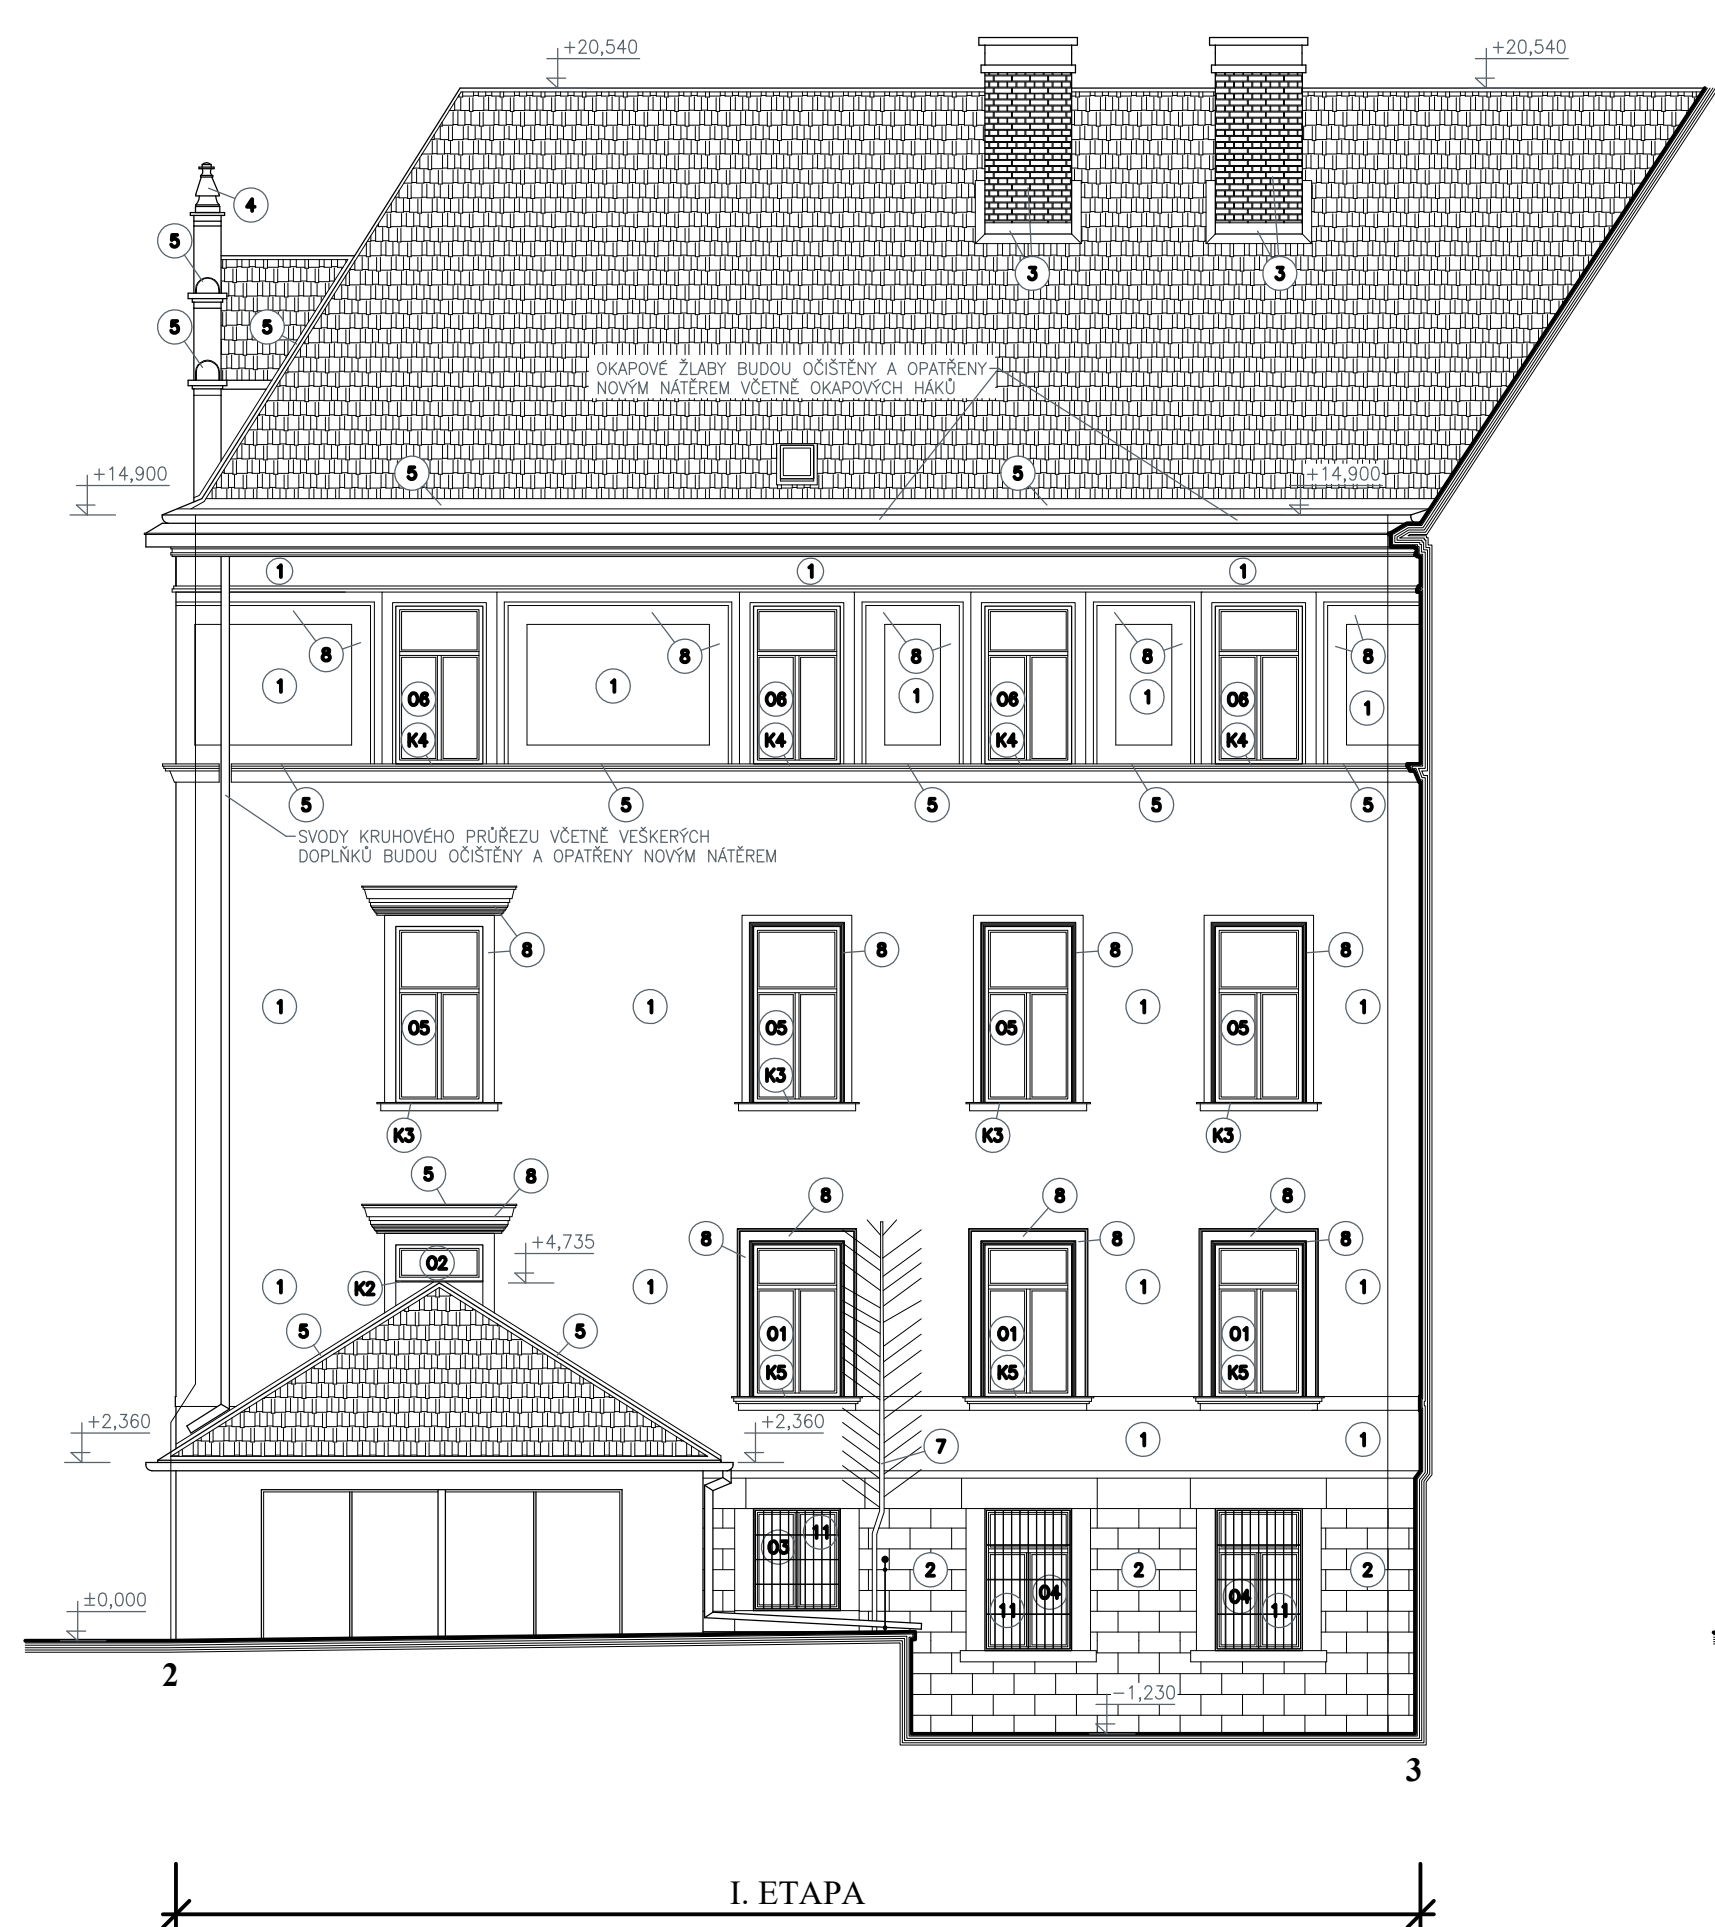


POHLED JIŽNÍ ZE DVORA 2

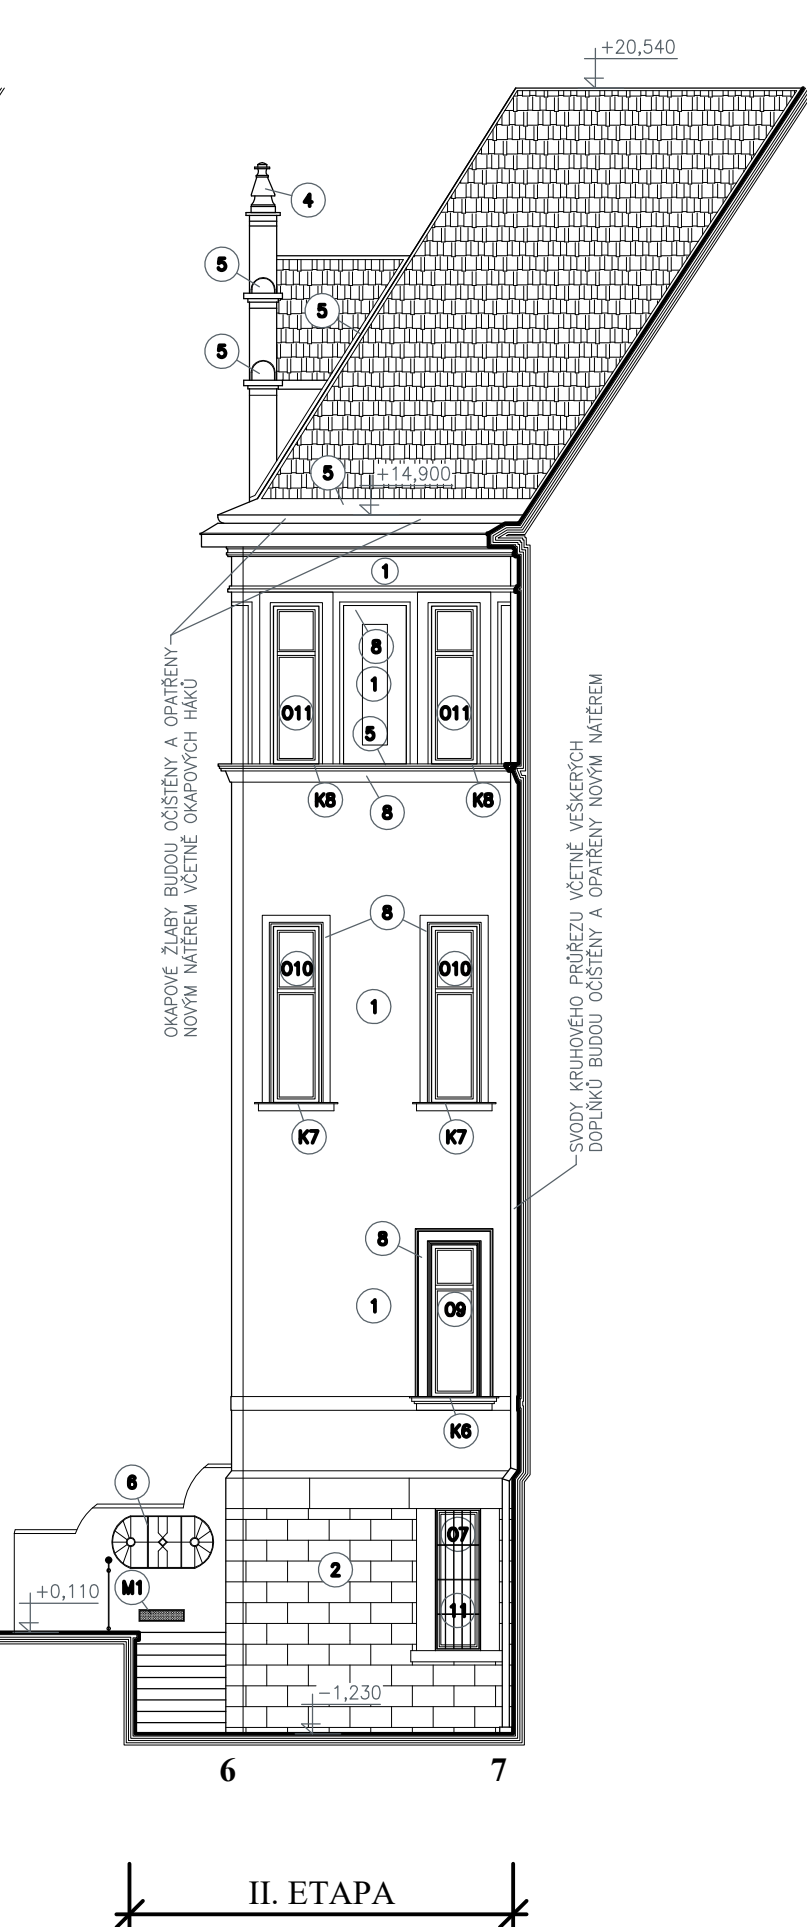


POHLED ZÁPADNÍ



POHLED SEVERNÍ ZE DVORA

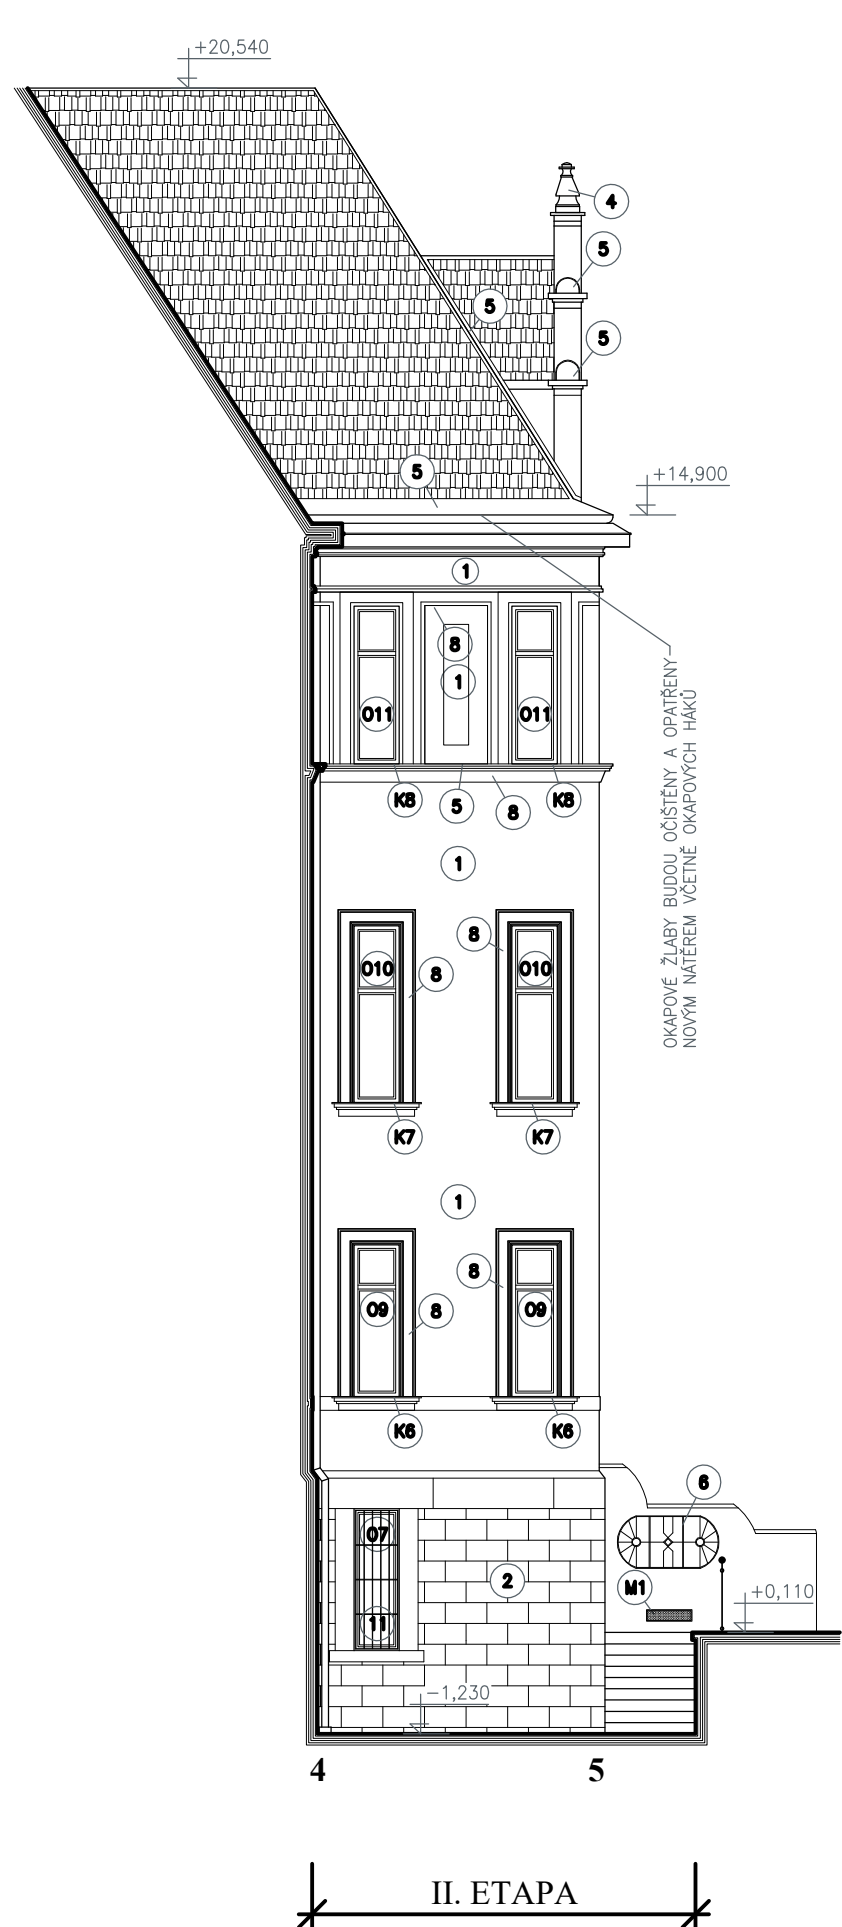

POHLED SEVERNÍ ZE DVORA 2

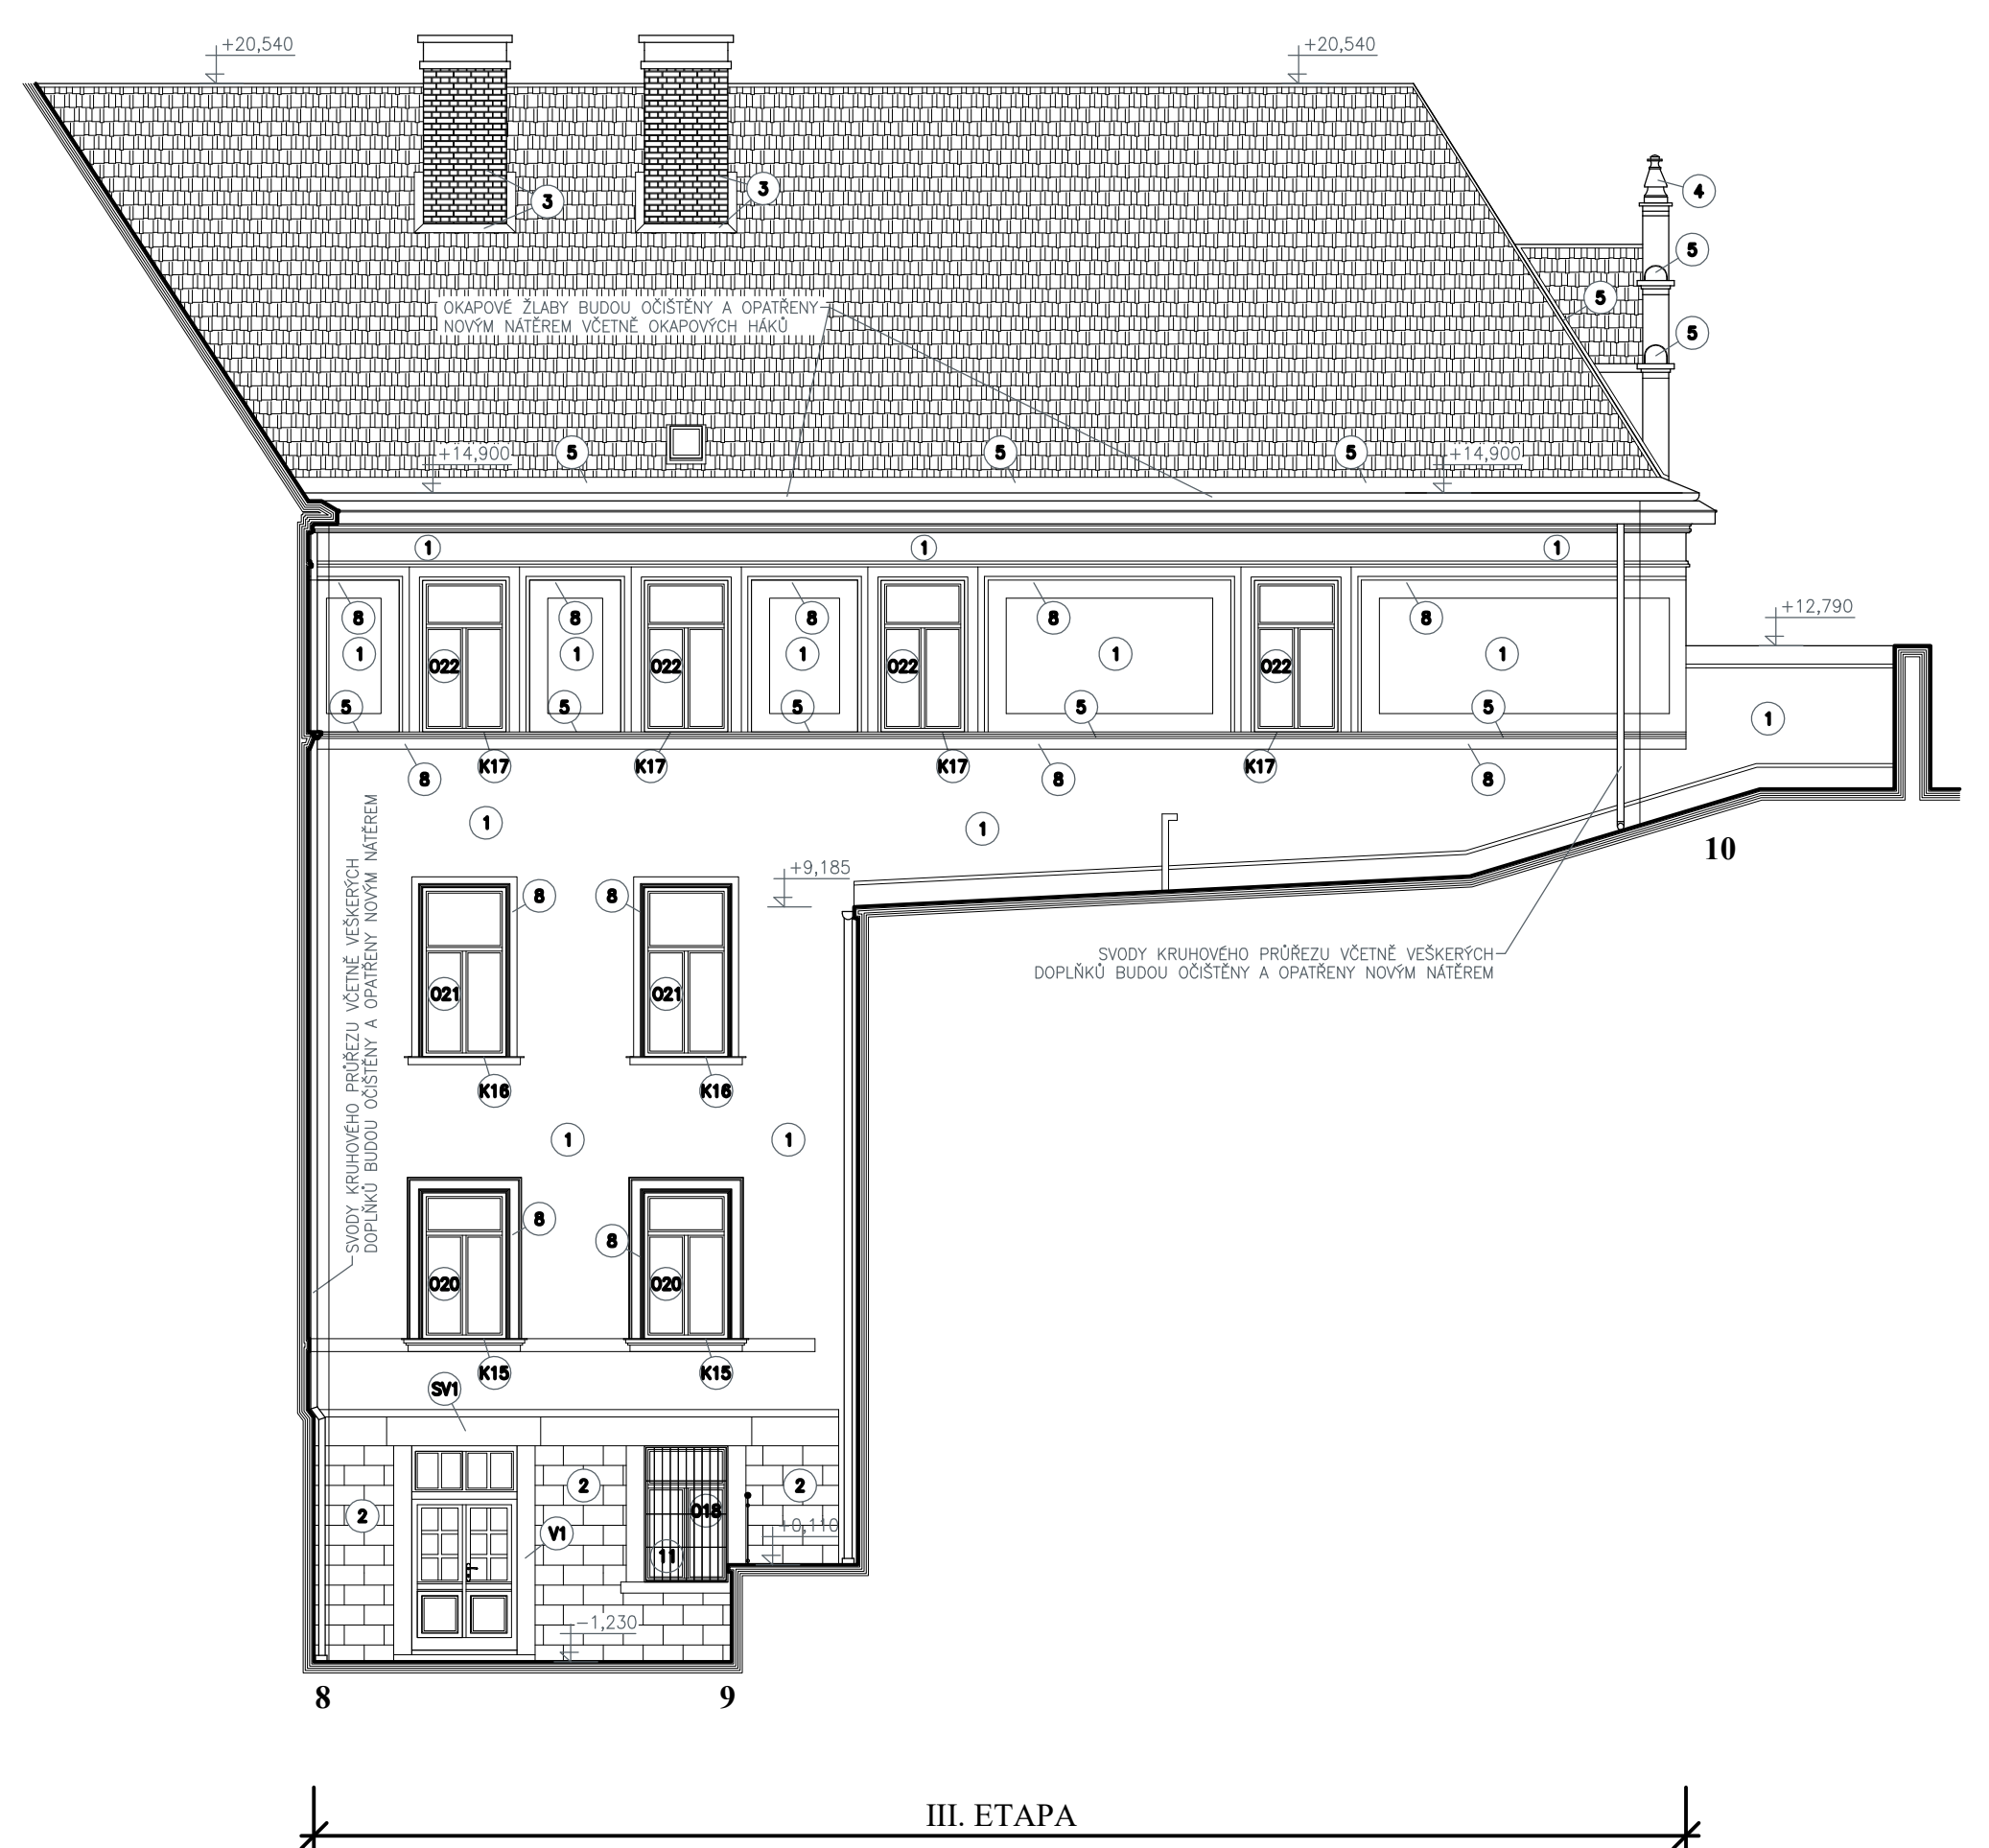

LEGENDA:

- ① BUDE PROVEDENA OPRAVA FASÁDY Z 20% + KOMPLETNÍ PŘESTUKOVÁNÍ A NOVÝ NÁTER
- ODSŤIN SVĚTLÉ HNĚDA
- ② BUDE PROVEDENA OPRAVA KAMENNÝCH SOKLŮ
- OPRAVA BUDE PROVEDENA DLE NÁVRHU OBNOVY KAMENICKÝCH PRVKŮ A TERASOVÝCH VÝDŮSKŮ PRO PŘÍPRAVOVANOU REKONSTRUKCI, KTERÁ JE PŘÍLOHOU Č.1 TECHNICKÉ ZPRÁVY
- ③ BUDE PROVEDENA OPRAVA KOMINŮ
- ④ NOVÁ TERASOVÉ VÝDUSKA
- OPRAVA BUDE PROVEDENA DLE NÁVRHU OBNOVY KAMENICKÝCH PRVKŮ A TERASOVÝCH VÝDŮSKŮ PRO PŘÍPRAVOVANOU REKONSTRUKCI, KTERÁ JE PŘÍLOHOU Č.1 TECHNICKÉ ZPRÁVY
- ⑤ OPLECHOVÁNÍ BUDE OČIŠTĚNO A OPATŘENO NOVÝM NÁTEREM
- ⑥ KOVOVÉ PRVKY SCHODIŠTĚ BUDOU OČIŠTĚNY A OPATŘENY NOVÝM NÁTEREM
- ⑦ STÁVAJÍCÍ BRÁZA BUDE ZACHOVÁNA
- ⑧ BUDE PROVEDENA OPRAVA FASÁDY Z 20% + KOMPLETNÍ PŘESTUKOVÁNÍ A NOVÝ NÁTER
- ODSŤIN TMAVŠÍ HNĚDA
- ⑨ KOVOVÉ PRVKY NADSVĚTLÍKU BUDOU OČIŠTĚNY A OPATŘENY NOVÝM NÁTEREM
- ⑩ STÁVAJÍCÍ NADSVĚTLÍK BUDE REPASOVÁN
- ⑪ STÁVAJÍCÍ MŘÍŽE BUDOU OČIŠTĚNY A OPATŘENY NOVÝM NÁTEREM
U MŘÍŽÍ BUDE PROVEDENA KONTROLA STAVU KOTVENÍ PŘÍPADNĚ BUDE OPRAVENO

© Výkres je chráněn autorským zákonem a nesmí být kopírován, šířen, nebo jinak použit bez souhlasu autora.

Kreslil: Bc. Oldřich Podojil, DiS.	Vypracoval: Bc. Oldřich Podojil, DiS.	Zodp. projektant: Bc. Oldřich Podojil, DiS.
Stavebník: Město Třeboň Palackého nám. 46, 37901 Třeboň		
Název stavby: REKONSTRUKCE FASÁDY STARÉ BUDOVY ZŠ NA SADECH - ZÁPADNÍ STRANA, DVORNÍ ČÁST		Stupeň PD: pro výběr dodavatele
Místo stavby Kat. území: Část PD:	Obec: Třeboň D.1.1. ARCHITEKTONICKO STAVEBNÍ ŘEŠENÍ	Číslo popisné: 730 Číslo výkresu: D.1.1.2.8.
Měřítko: Datum:		1:100 04/2025