



POHLED JIŽNÍ ZE DVORA 1

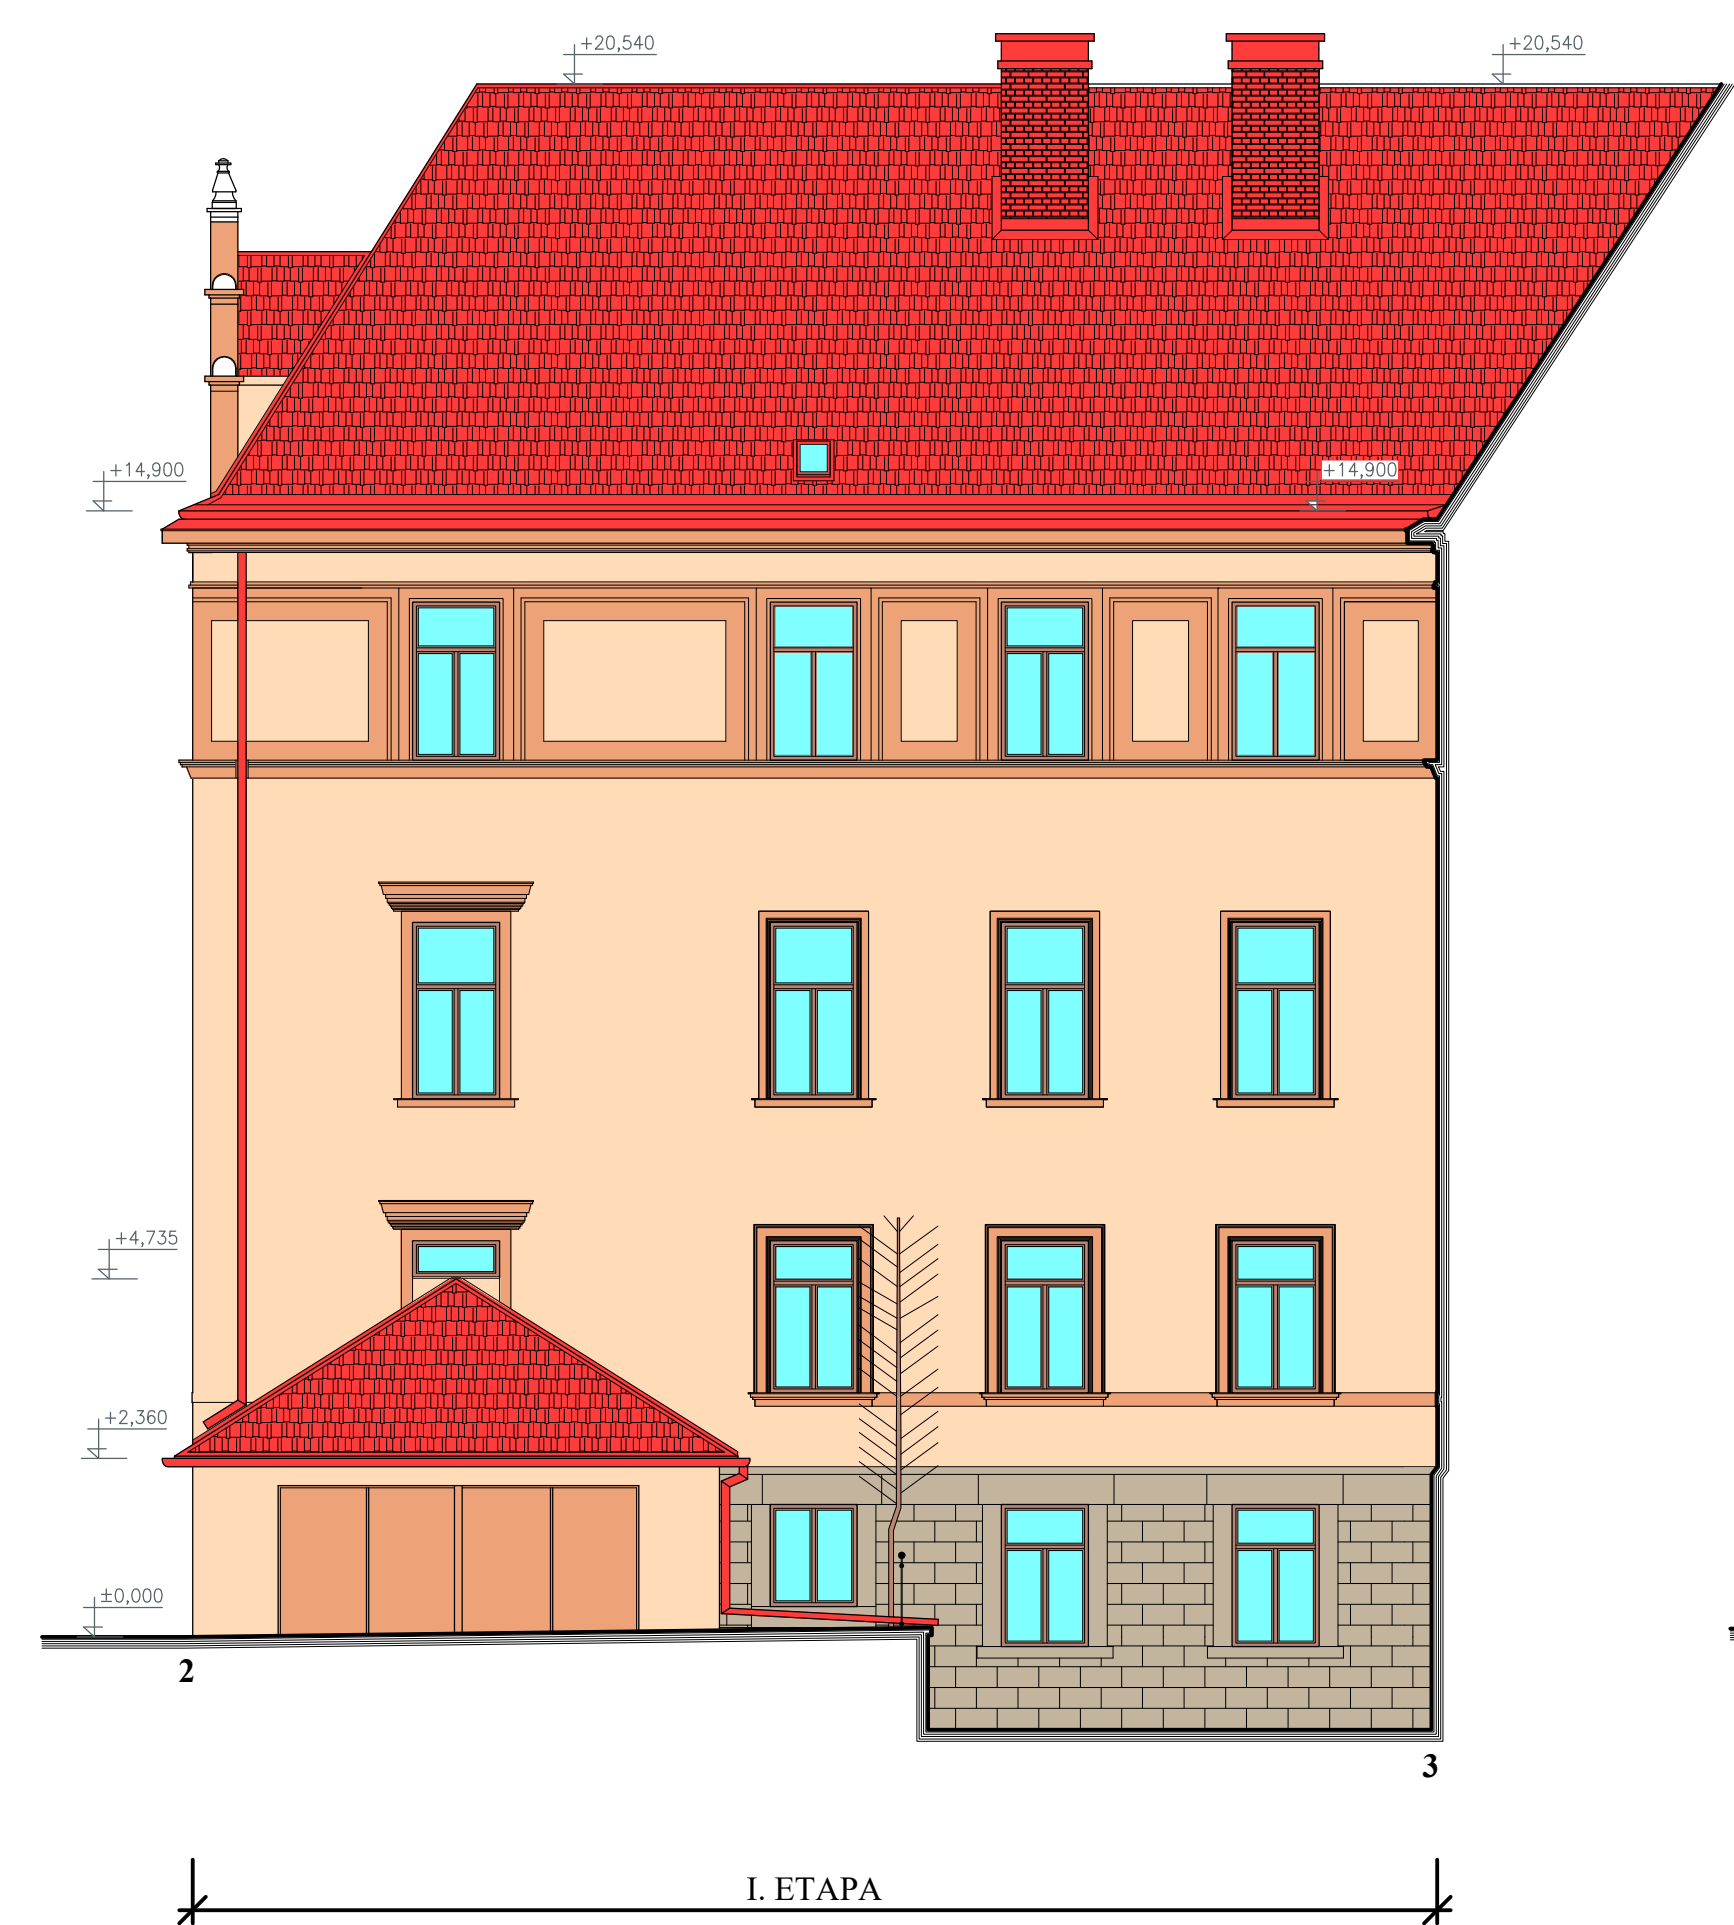


POHLED JIŽNÍ ZE DVORA 2

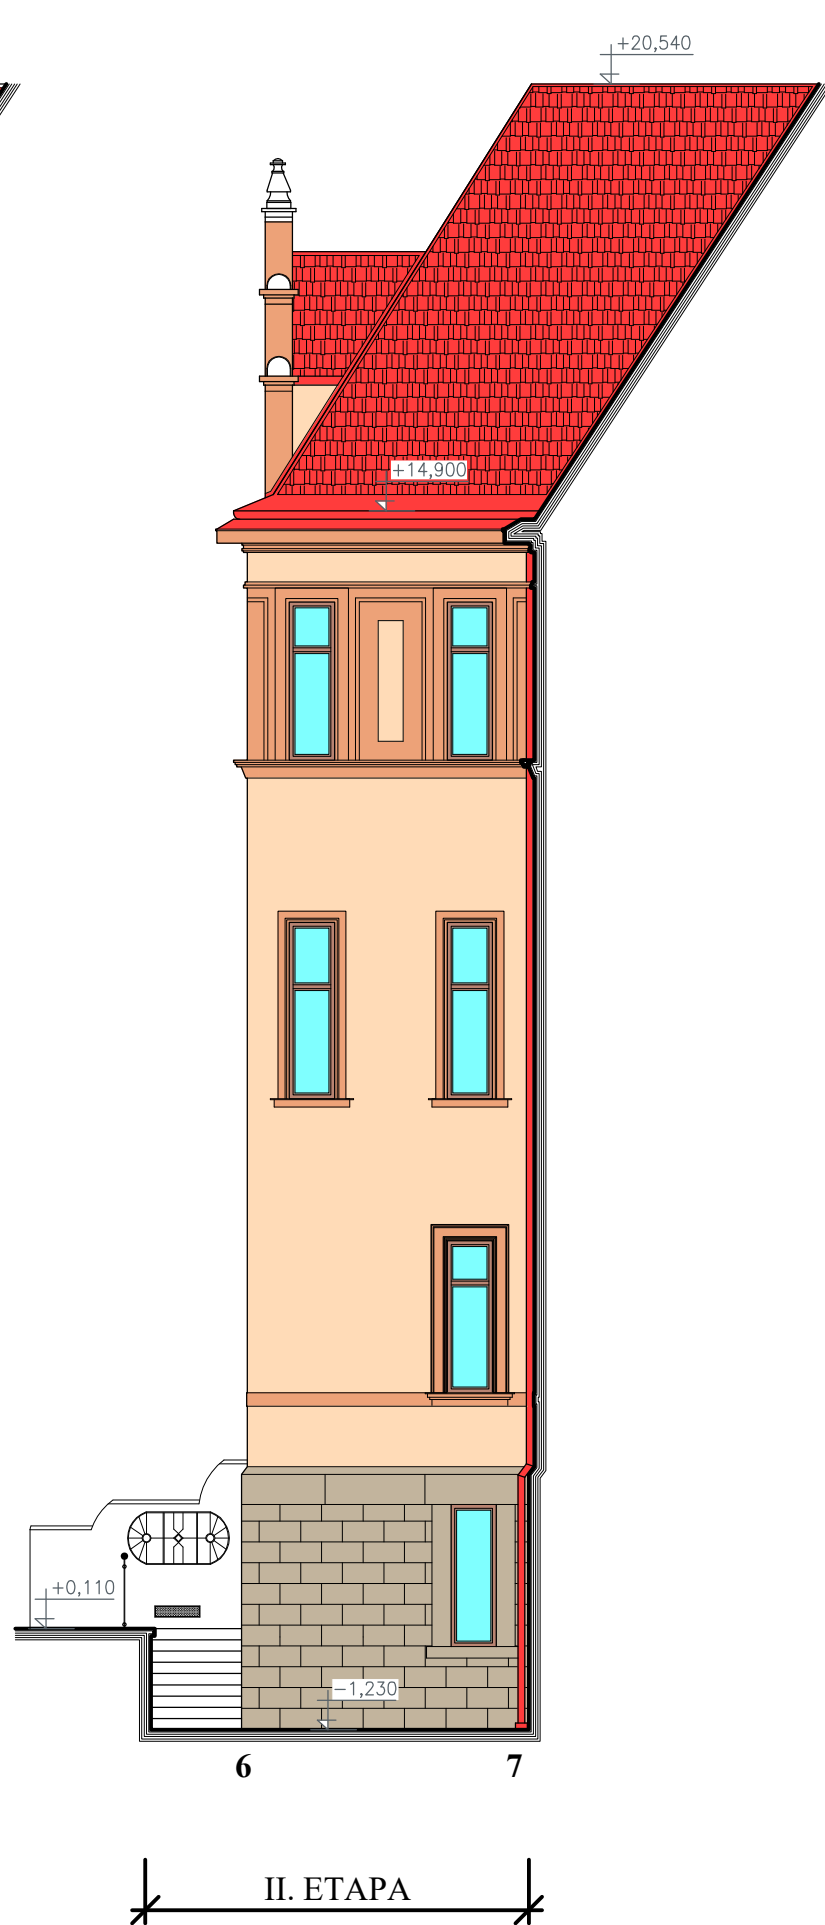


POHLED ZÁPADNÍ



POHLED SEVERNÍ ZE DVORA

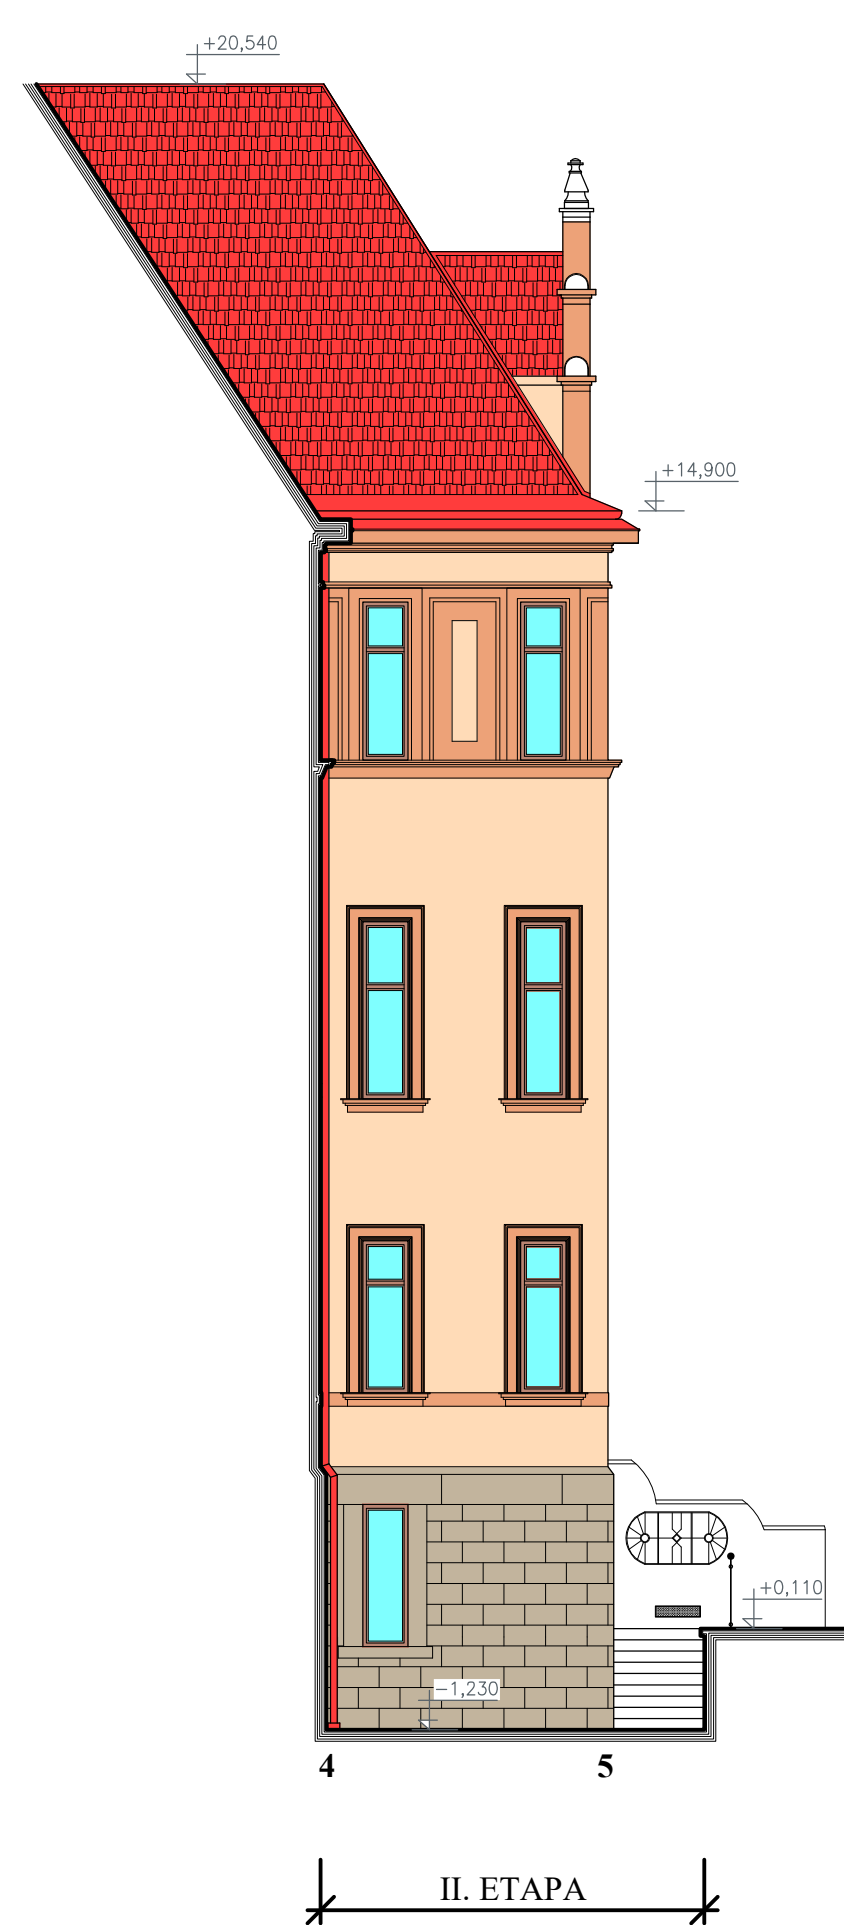

POHLED SEVERNÍ ZE DVORA 2

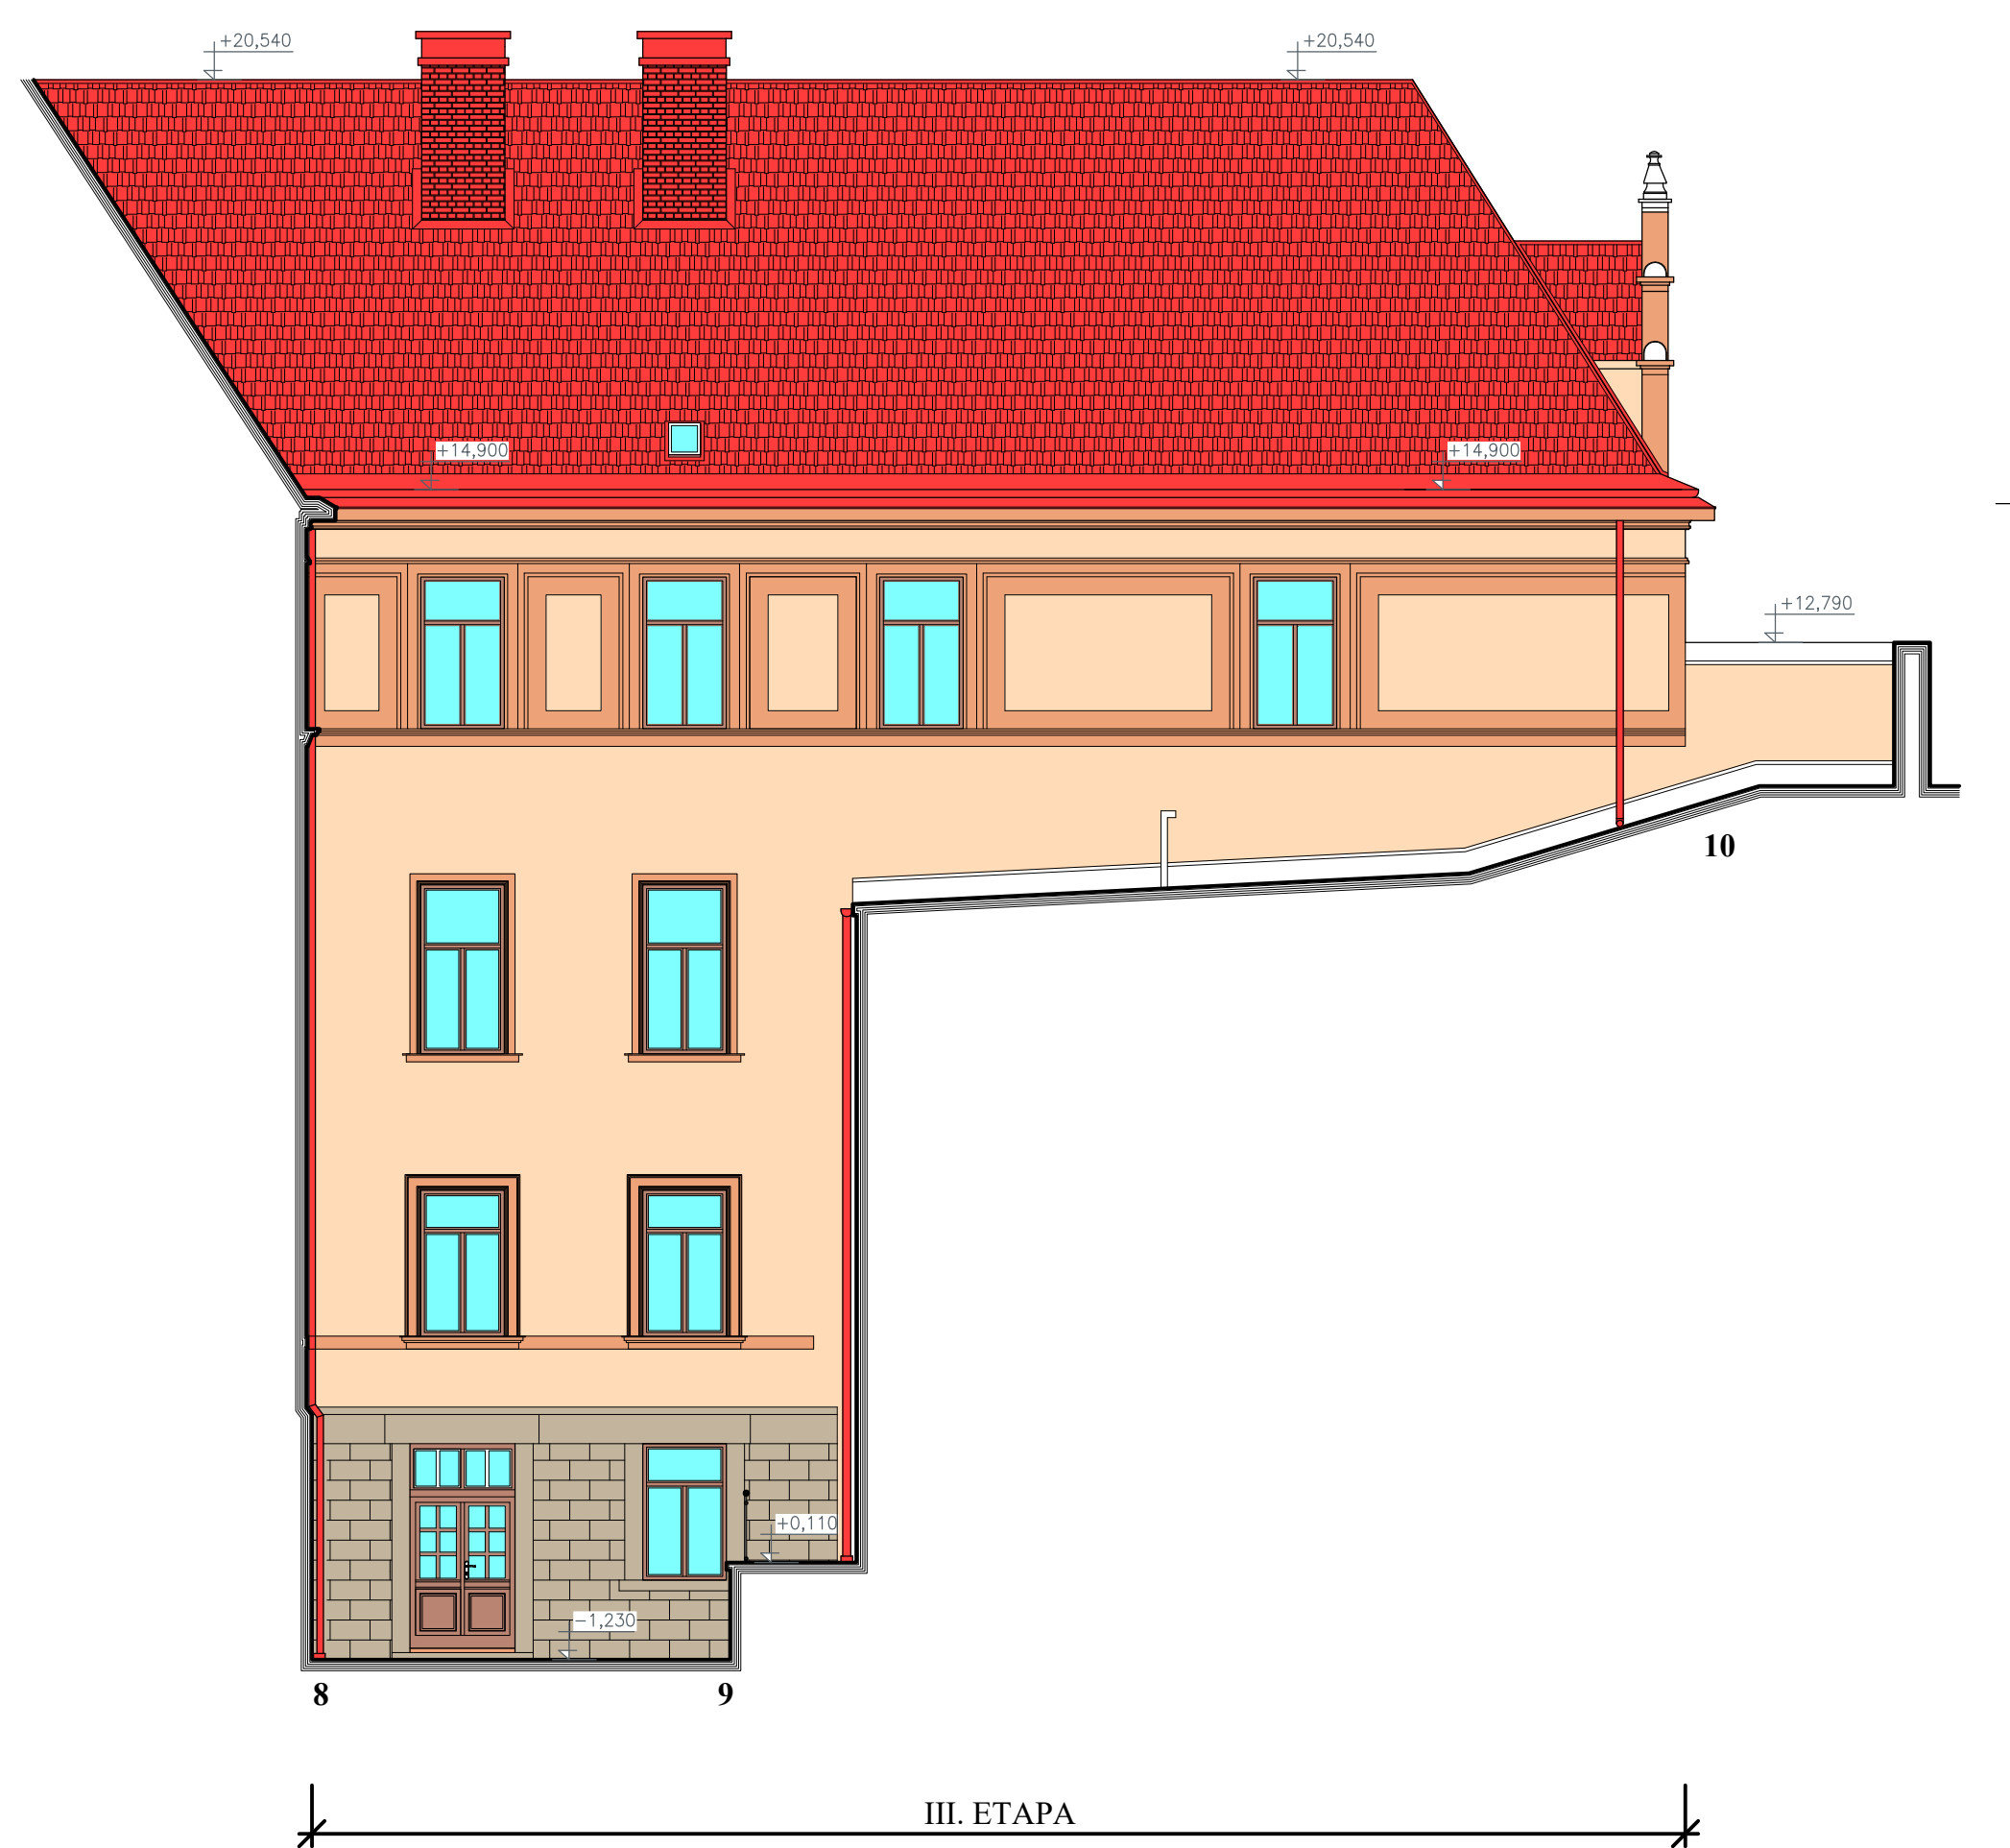

© Výkres je chráněn autorským zákonem a nesmí být kopírován, šířen, nebo jinak použit bez souhlasu autora.

Kreslil:	Vypracoval:	Zodp. projektant:		
Bc. Oldřich Podojil, DiS.	Bc. Oldřich Podojil, DiS.	Bc. Oldřich Podojil, DiS.		
Stavebník:				
Město Třeboň Palackého nám. 46, 37901 Třeboň				
Název stavby: REKONSTRUKCE FASÁDY STARÉ BUDOVY ZŠ NA SADECH - ZÁPADNÍ STRANA, DVORNÍ ČÁST				
			Stupeň PD: pro výběr dodavatele	Číslo paré:
Místo stavby	Obec: Třeboň	Číslo popisné: 375	Měřítko: 1:100	Číslo výkresu: D.1.1.2.9.
Kat. území: Třeboň	Číslo parcelní: 730	Datum: 04/2025		
Část PD: D.1.1. ARCHITEKTONICKO STAVEBNÍ ŘEŠENÍ				
Název výkresu: POHLEDY CELKOVÉ - BAREVNÝ NÁVRH				