




POHLED JIŽNÍ ZE DVORA 1

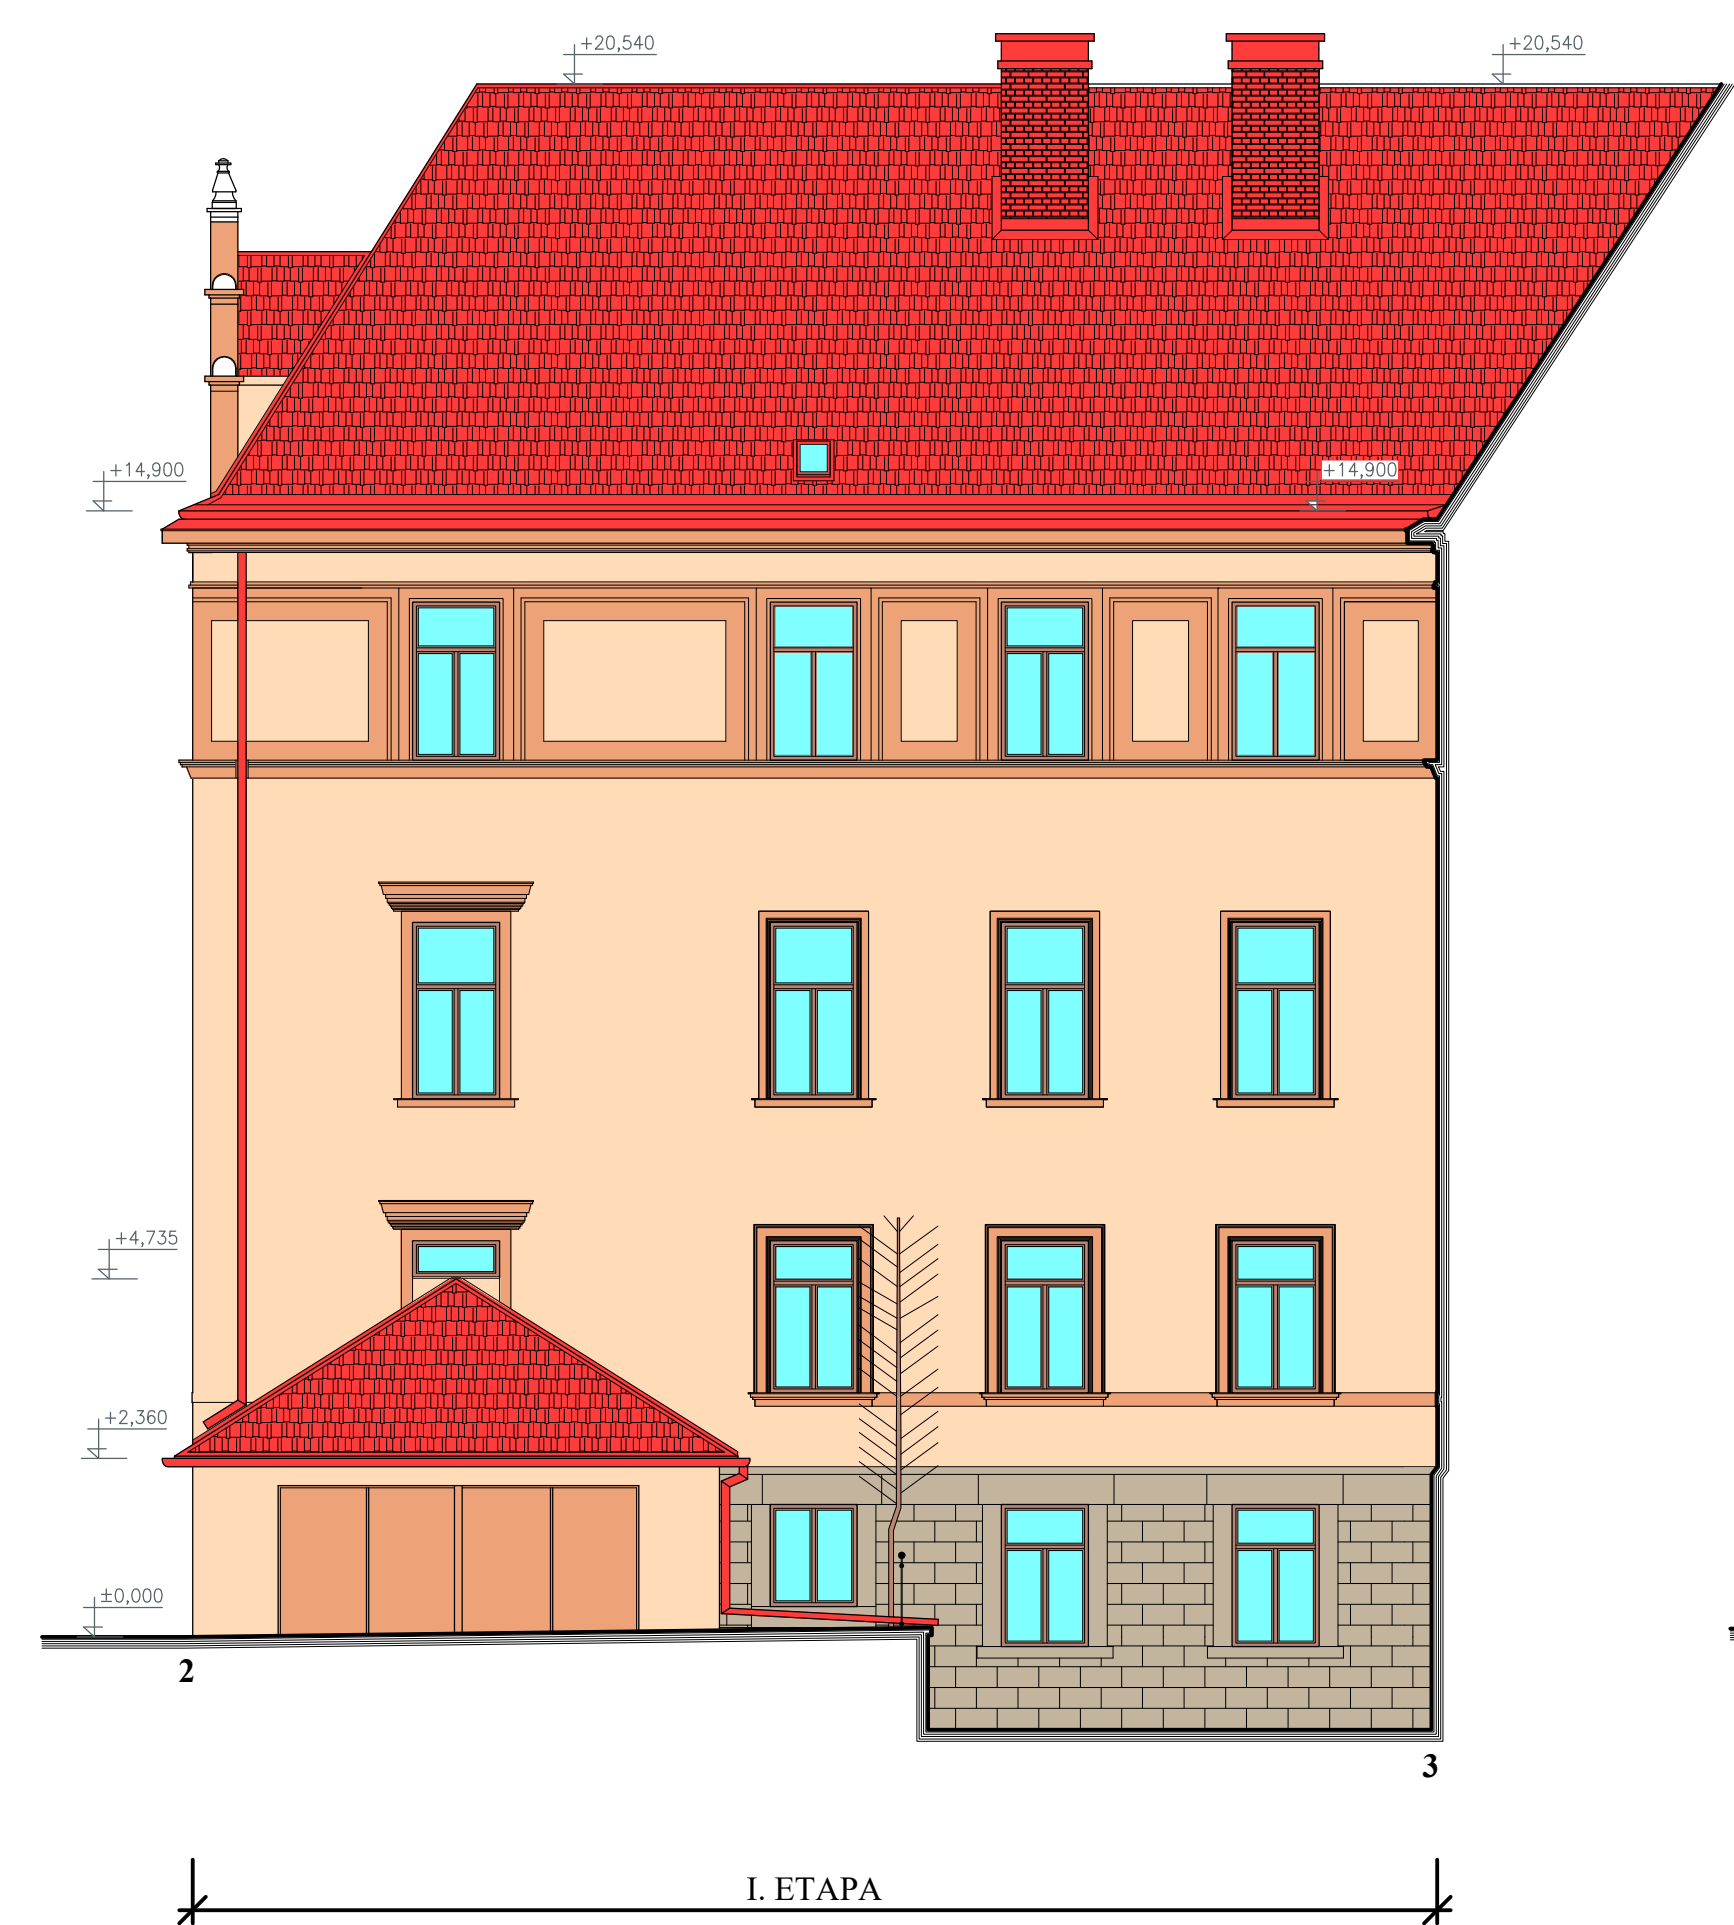


POHLED JIŽNÍ ZE DVORA 2

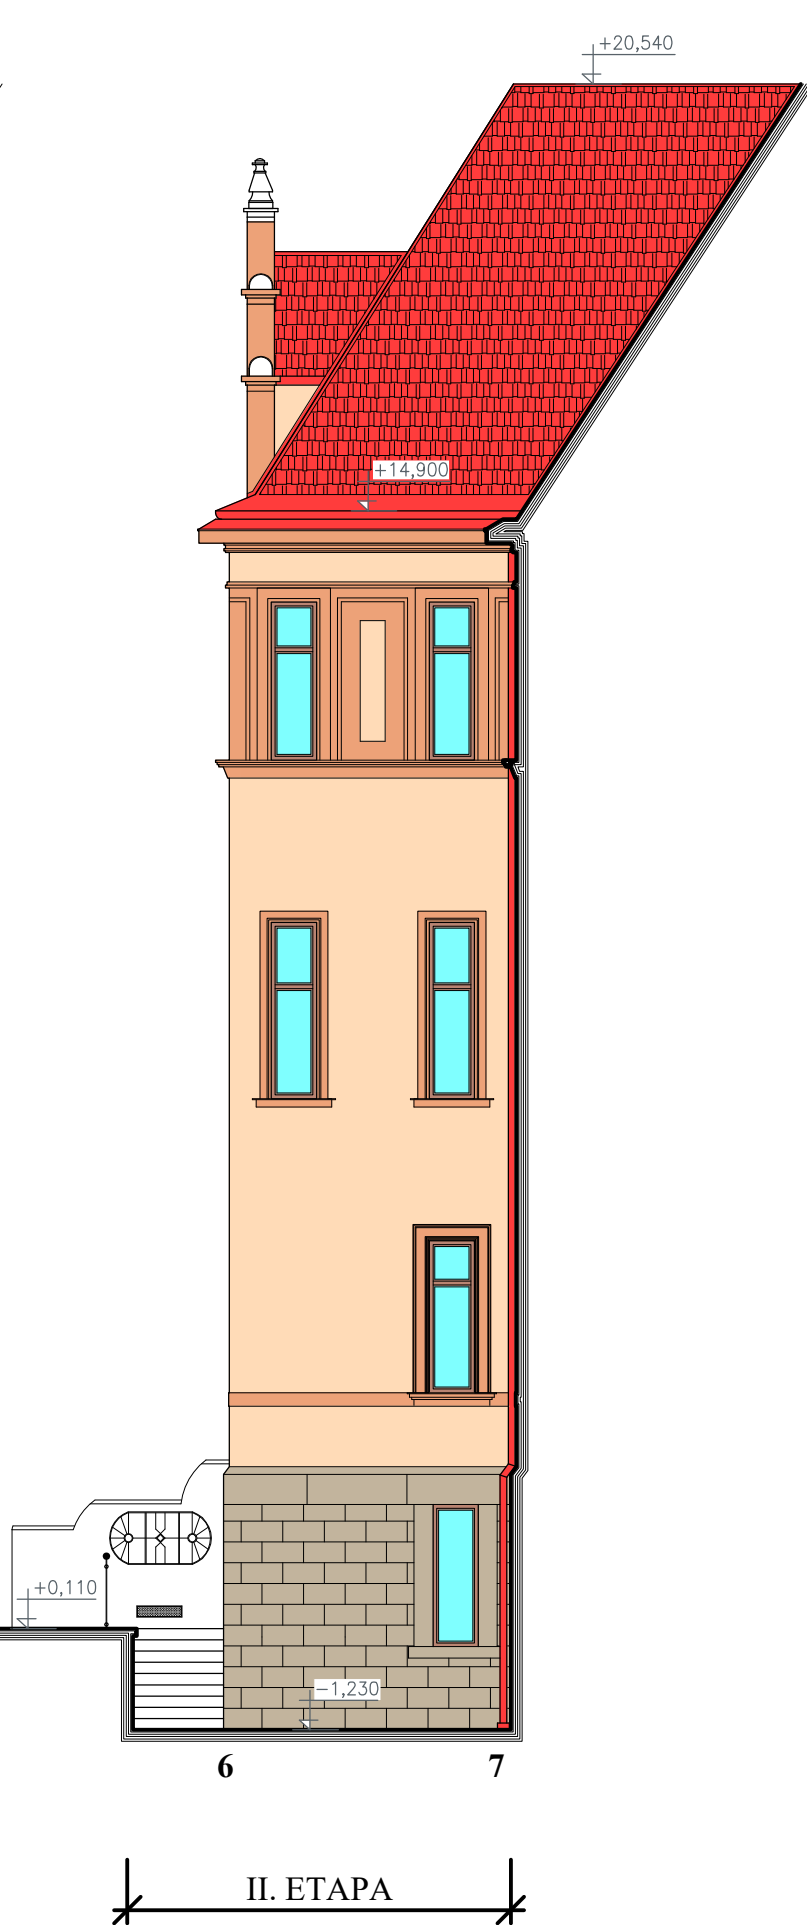


POHLED ZÁPADNÍ

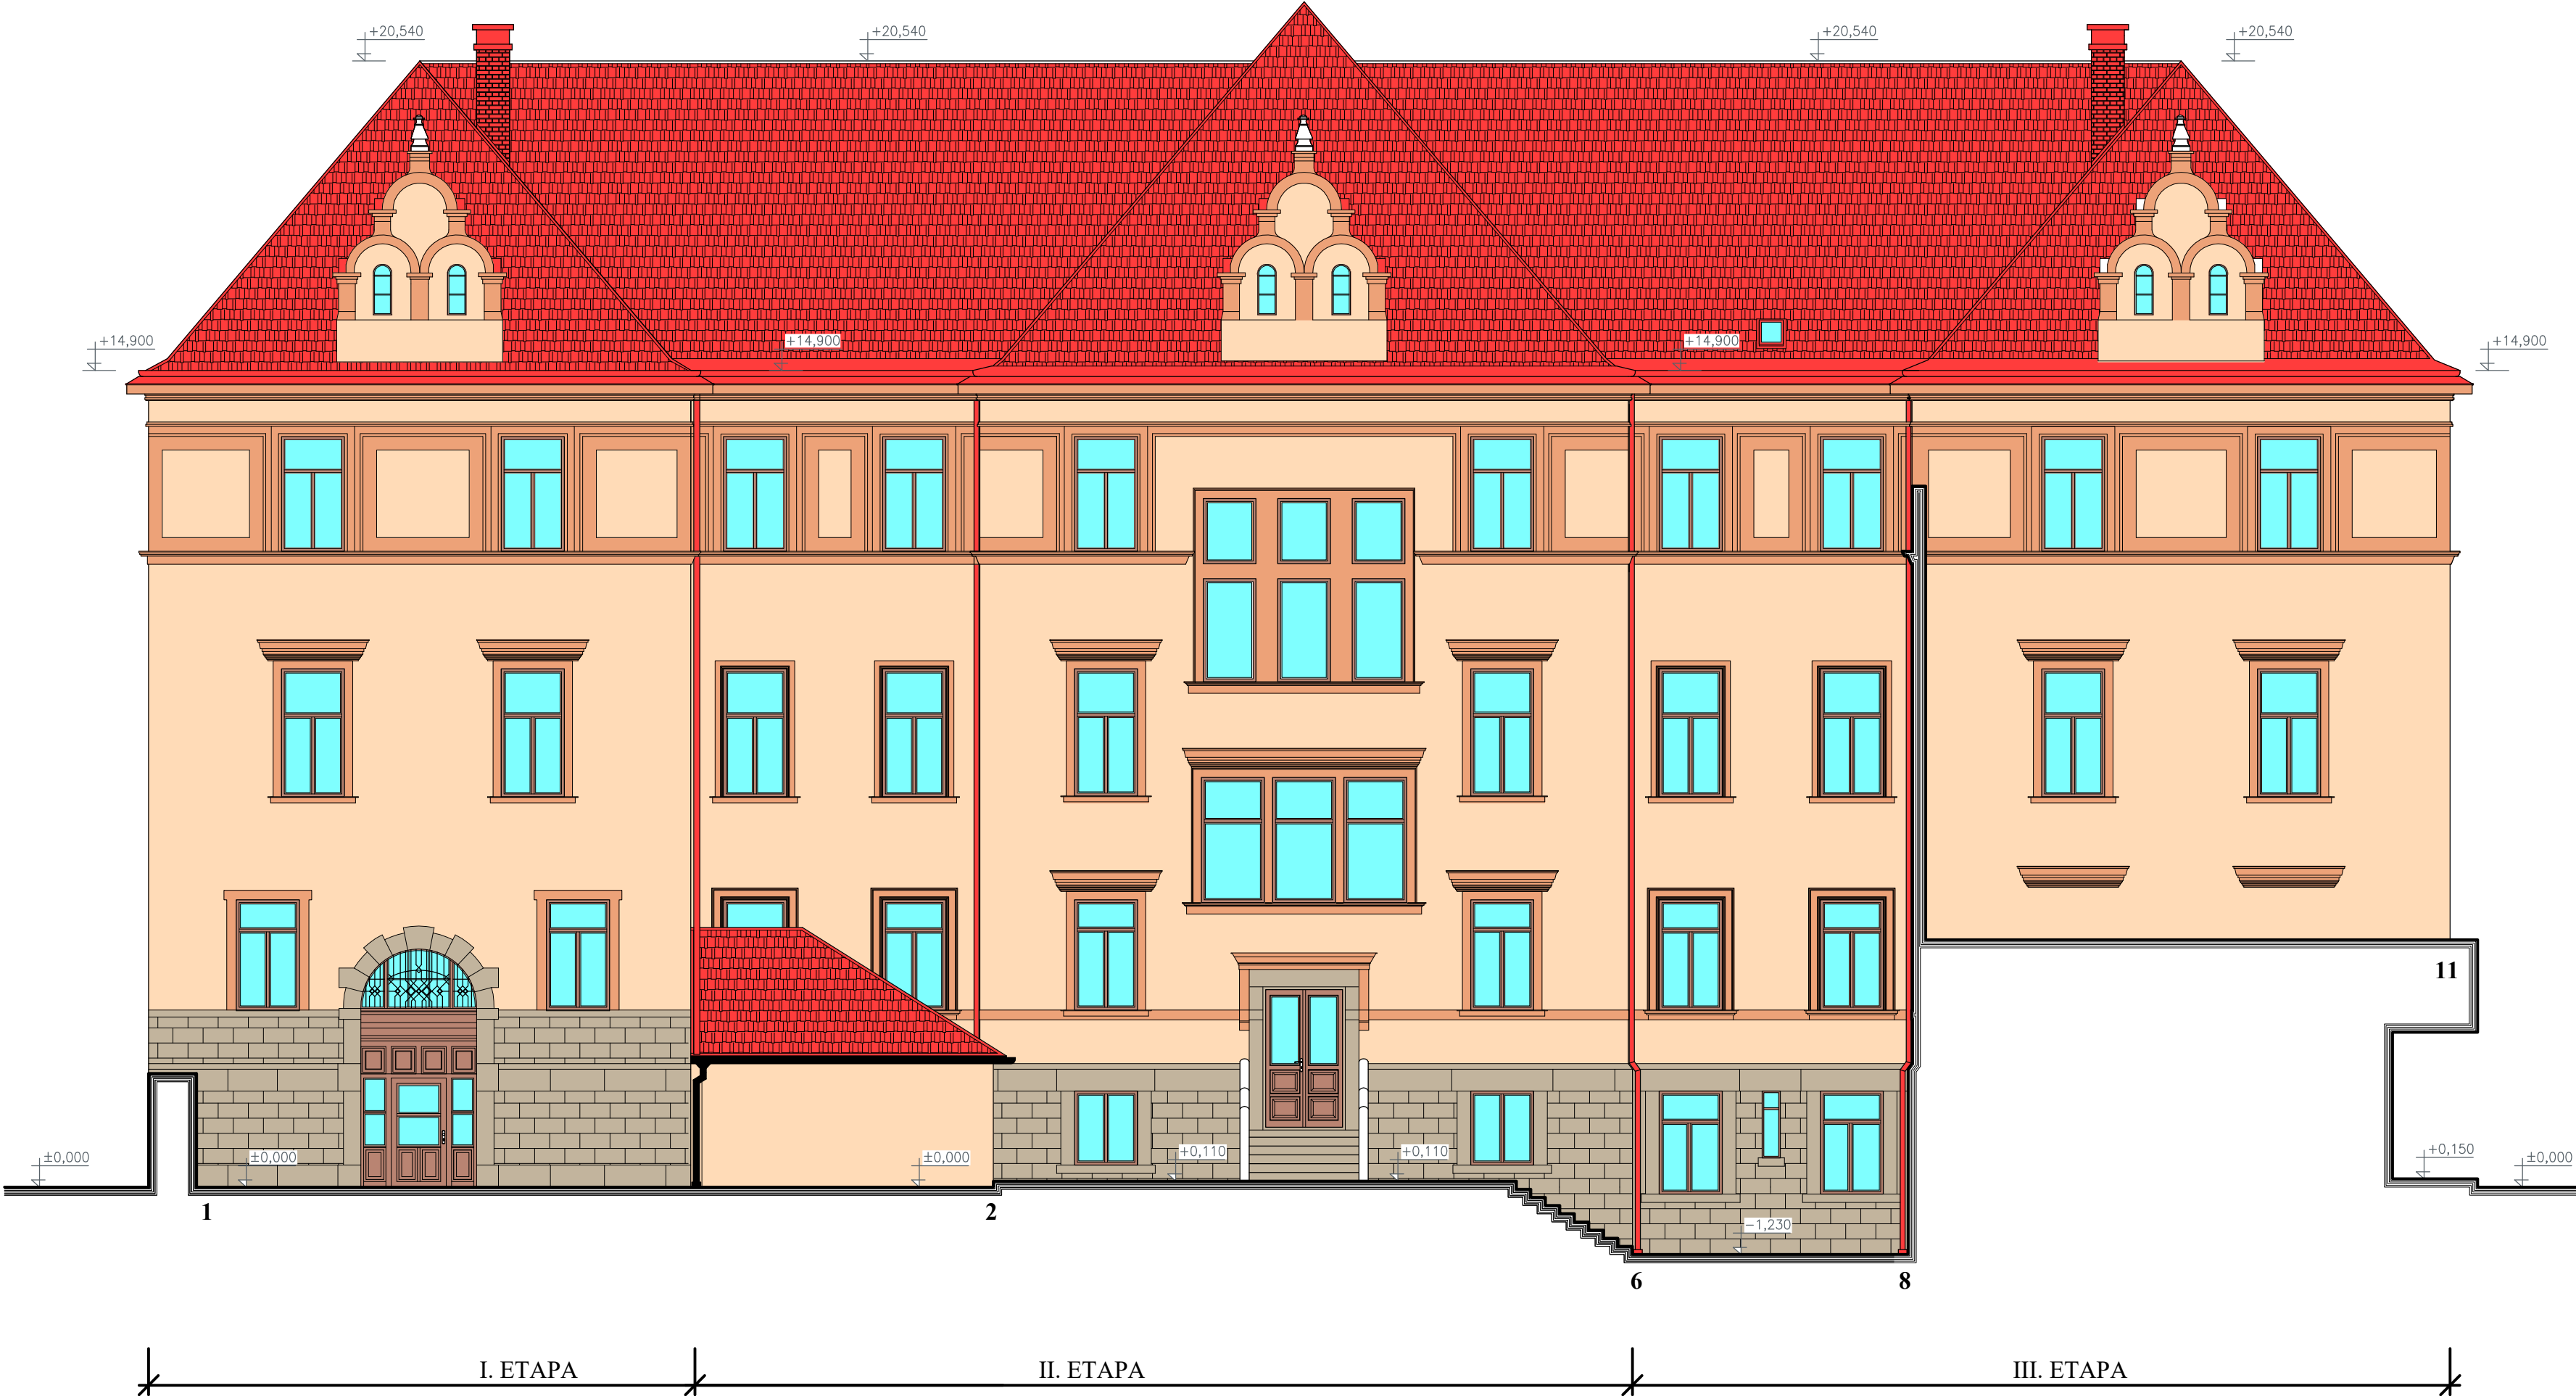

POHLED SEVERNÍ ZE DVORA

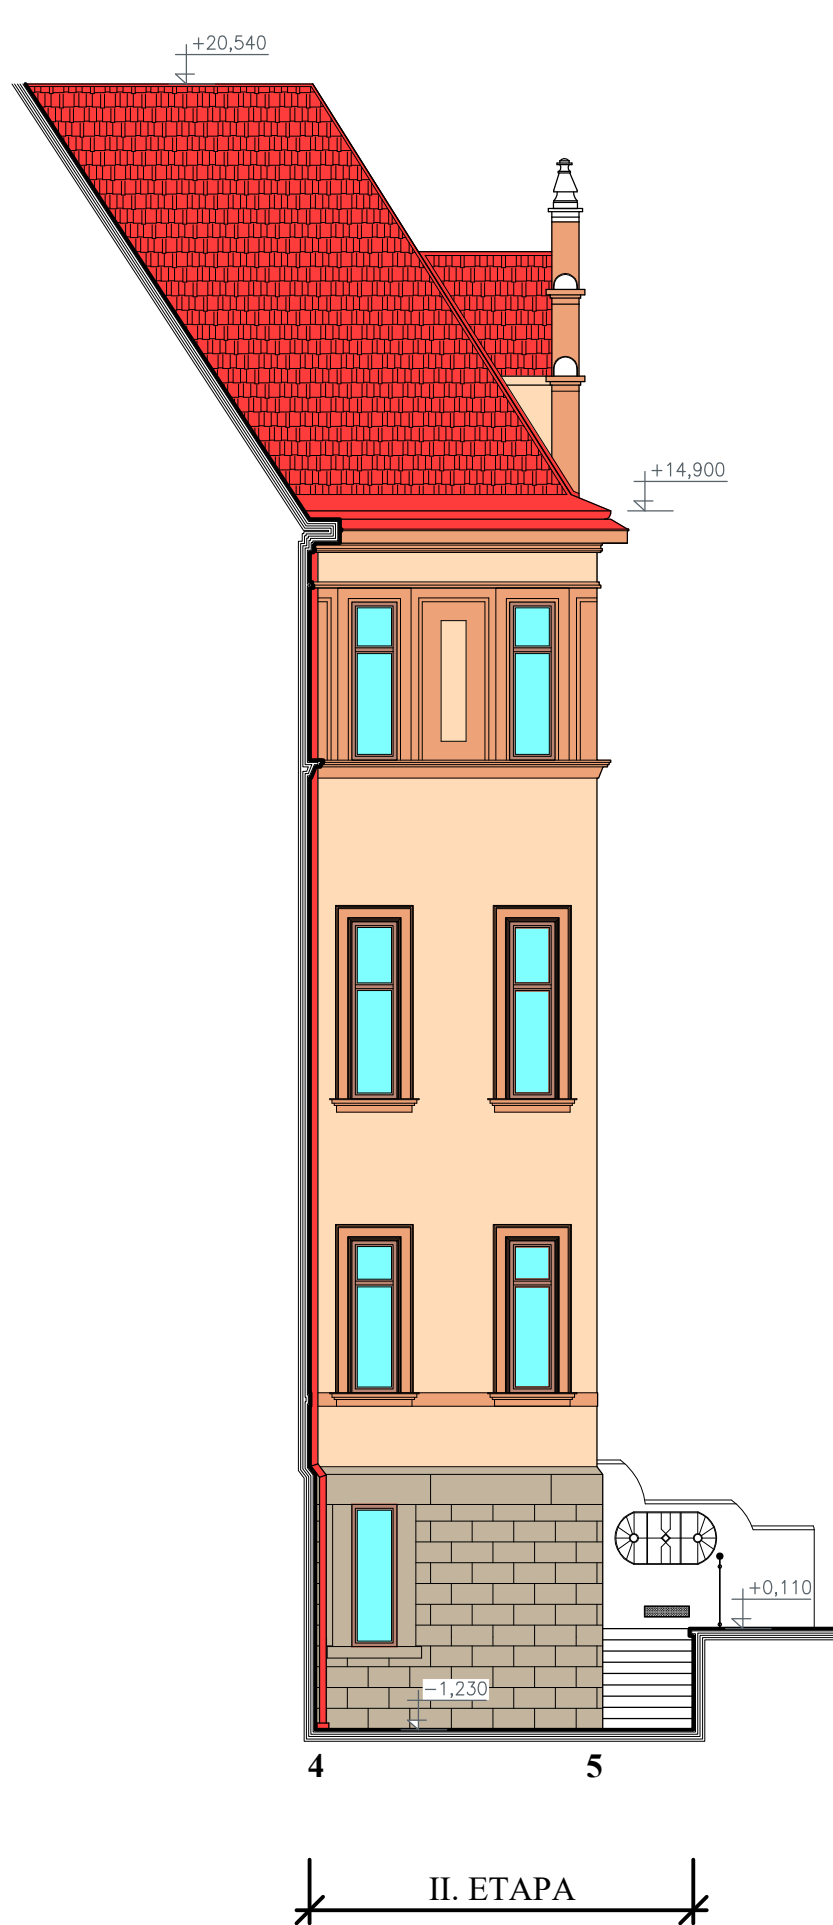

POHLED SEVERNÍ ZE DVORA 2

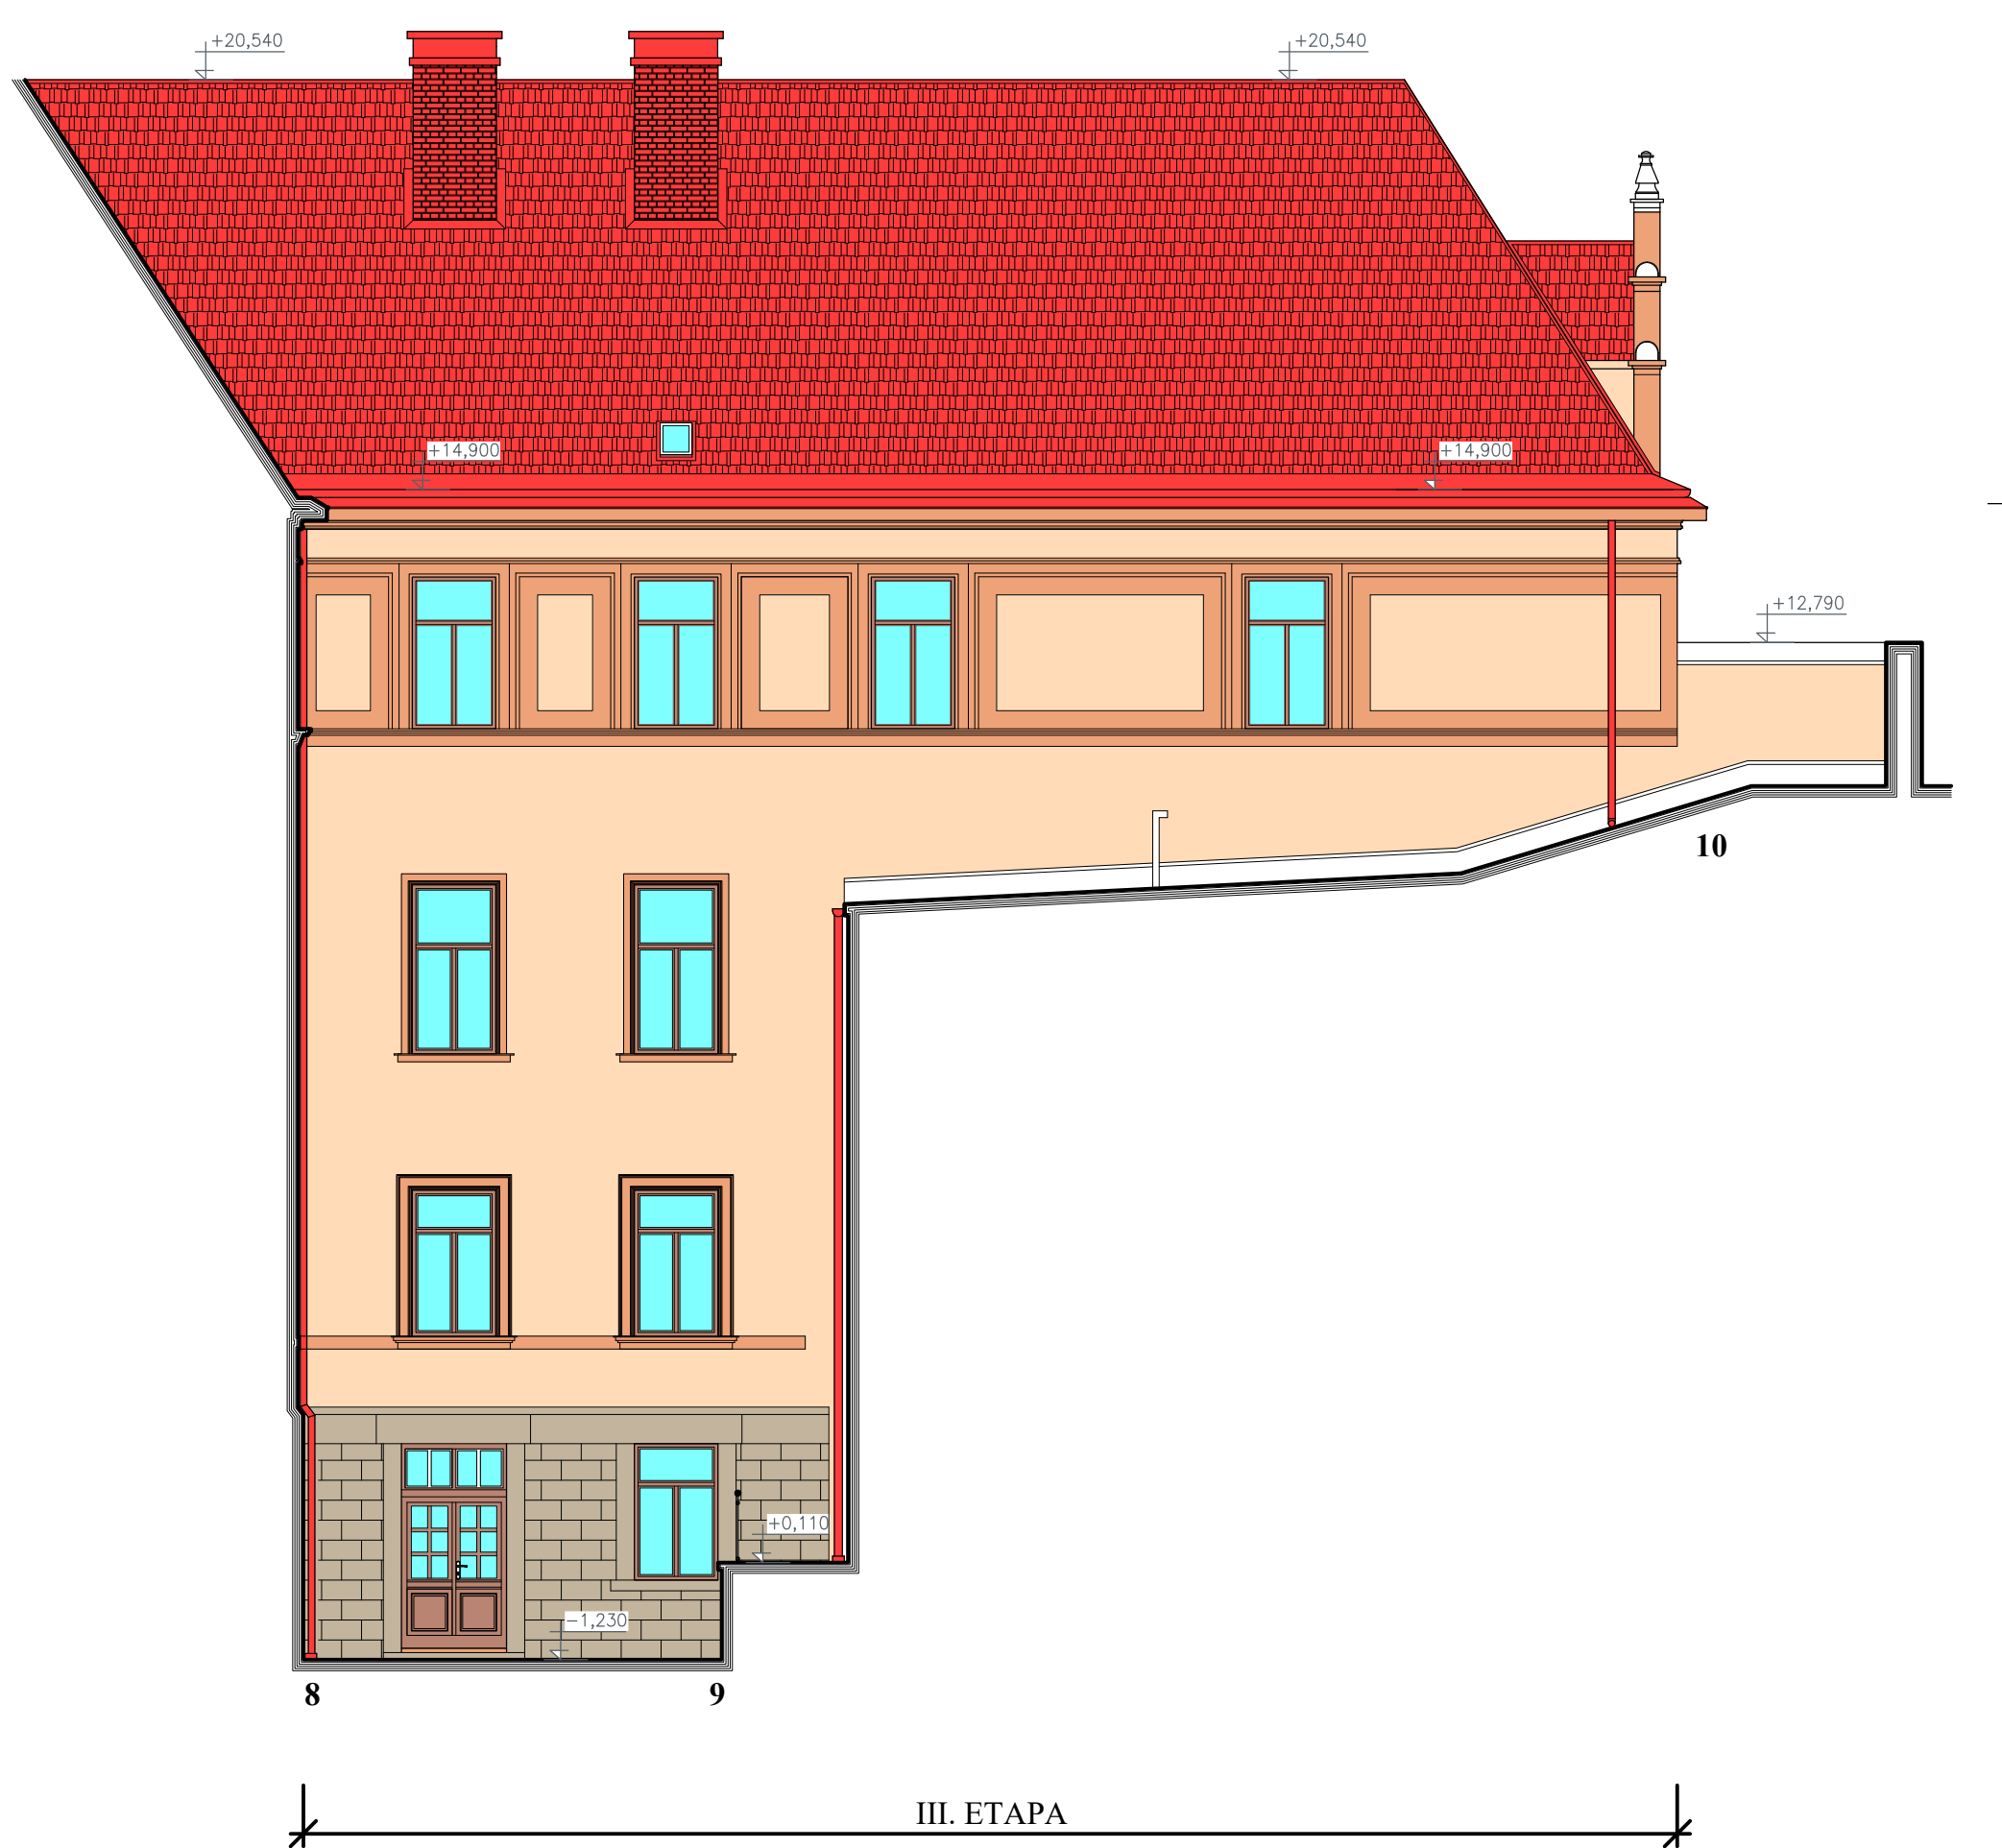

© Výkres je chráněn autorským zákonem a nesmí být kopírován, šířen, nebo jinak použit bez souhlasu autora.					
Kreslil:	Vypracoval:	Zodp. projektant:			
Bc. Oldřich Podojil, DiS.	Bc. Oldřich Podojil, DiS.	Bc. Oldřich Podojil, DiS.			
Stavebník:					
Město Třeboň Palackého nám. 46, 37901 Třeboň					
Název stavby:	REKONSTRUKCE FASÁDY STARÉ BUDOVY ZŠ NA SADECH - ZÁPADNÍ STRANA, DVORNÍ ČÁST			Stupeň PD: pro výběr dodavatele	Číslo paré:
Místo stavby	Obec: Třeboň	Číslo popisné: 375		Měřítko: 1:100	Číslo výkresu: D.1.1.2.9.
Kat. území:	Třeboň	Číslo parcelní: 730		Datum: 04/2025	
Část PD: D.1.1. ARCHITEKTONICKO STAVEBNÍ ŘEŠENÍ					
Název výkresu: POHLEDY CELKOVÉ - BAREVNÝ NÁVRH					