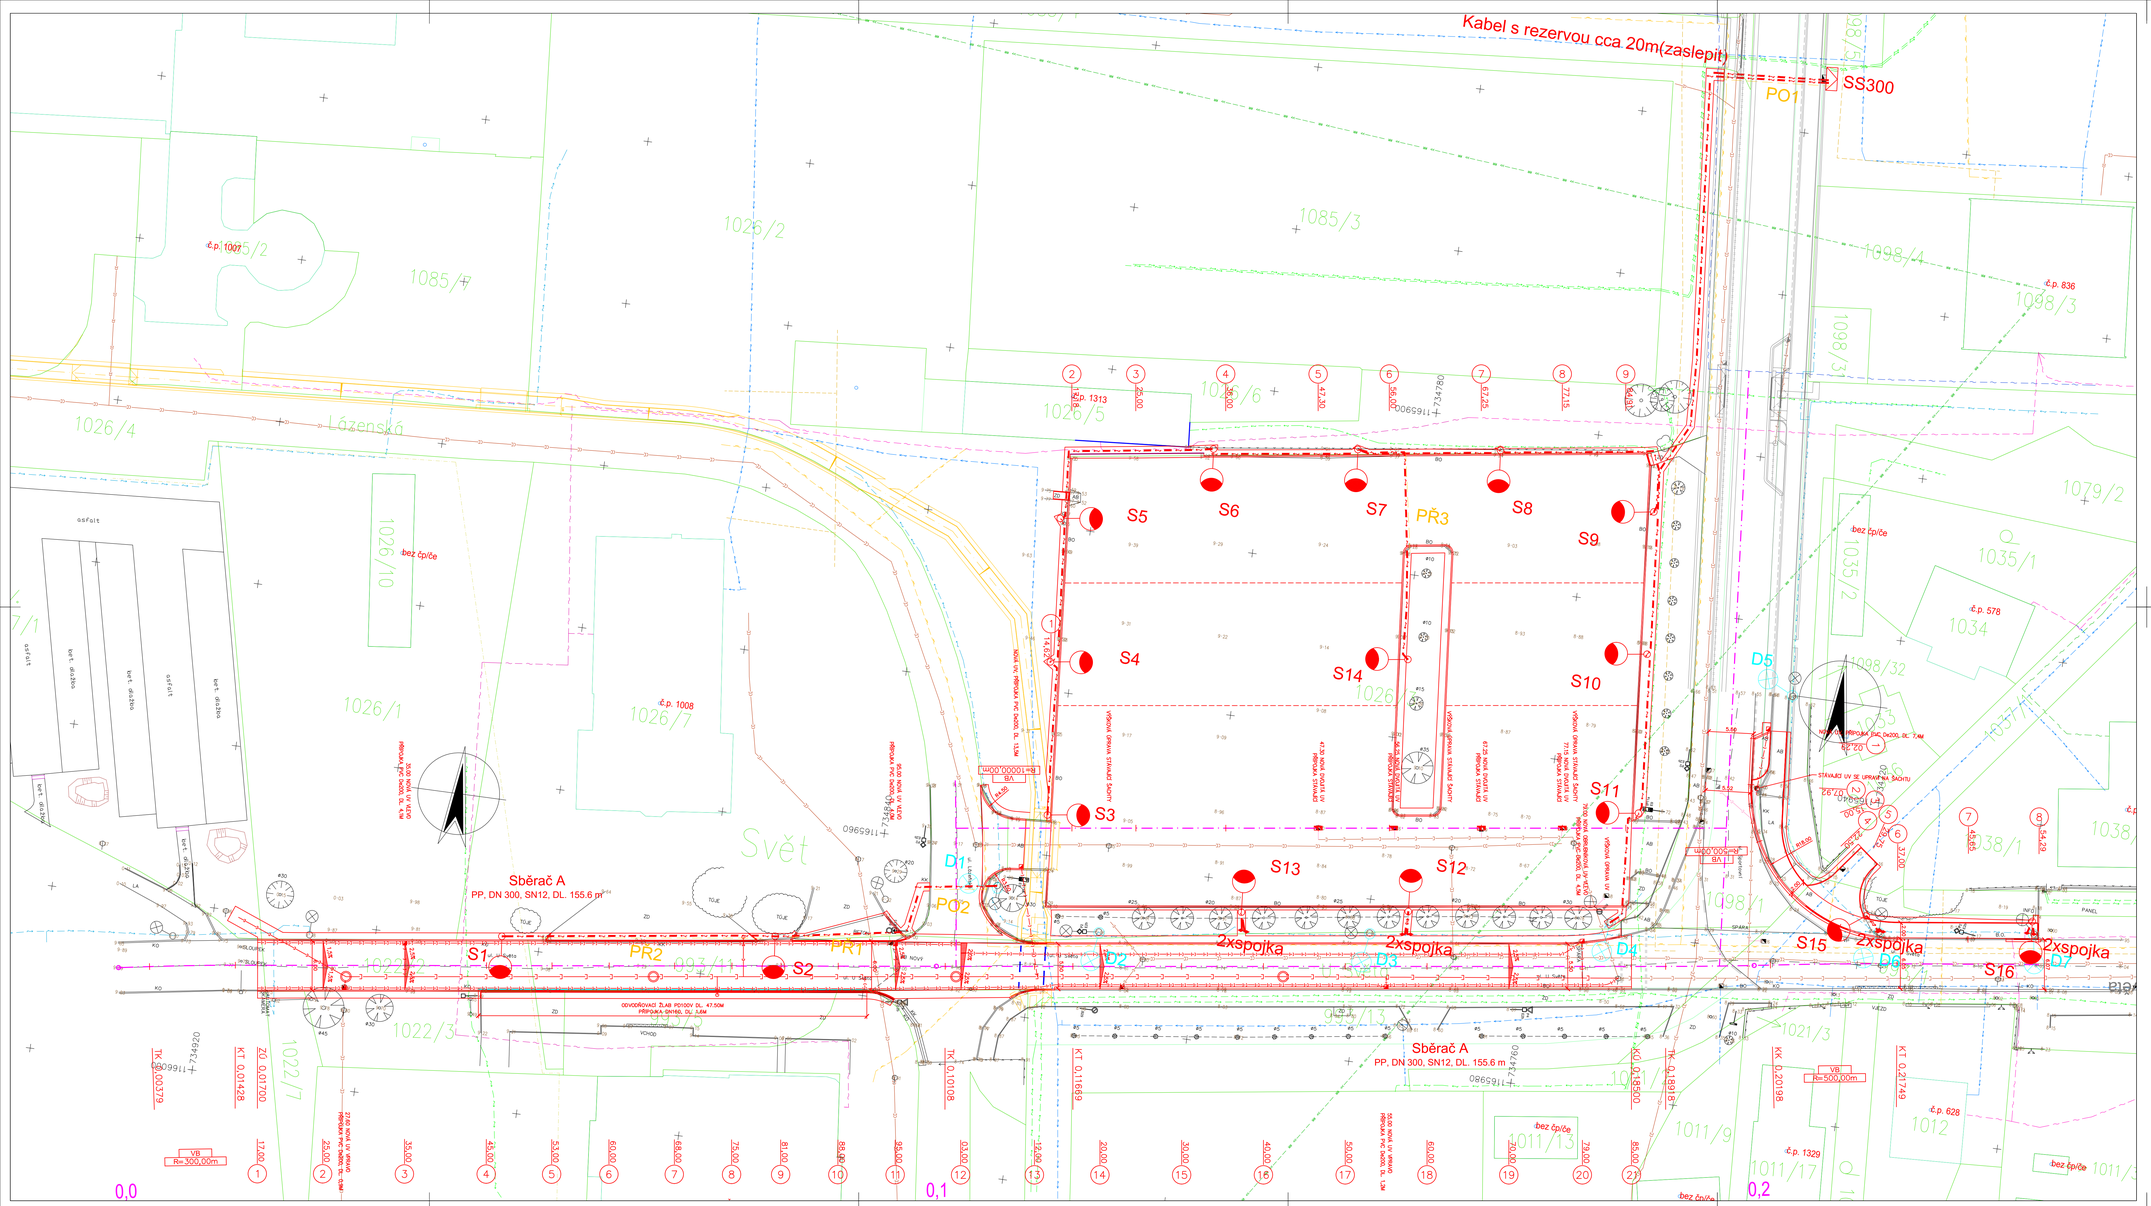

LEGENDA OBJEKTŮ:

SO 101	MÍSTNÍ KOMUNIKACE
SO 102	PARKOVACÍ PLOCHA
SO 301	DEŠŤOVÁ KANALIZACE
SO 301	DEŠŤOVÉ KANALIZAČNÍ PŘÍPOJKY
SO 401	VEŘEJNÉ OSVĚTLENÍ

DŮLEŽITÉ UPOZORNĚNÍ!
ZÁKRESY VŠECH CIZÍCH PODZEMNÍCH VEDENÍ JSOU POUZE ORIENTAČNÍ.
V ŽÁDNÉM PŘÍPADĚ NESLOUŽÍ JAKO VYTYČOVACÍ SCHÉMA.

PŘED ZAHÁJENÍM STAVEBNÍCH PRACÍ JE NUTNO ZAJISTIT VYTÝČENÍ A OZNAČENÍ U JEDNOTLIVÝCH MAJITELŮ ZAŘÍZENÍ VE SMYSLU PLATNÝCH PŘEDPISŮ.

LEGENDA STÁVAJÍCÍCH SÍTÍ:

- JEDNOTNÁ KANALIZACE VE SPRÁVĚ MĚSTSKÁ VODOHOSPODÁŘSKÁ, s.r.o., TŘEBOŇ
- DEŠŤOVÁ KANALIZACE VE SPRÁVĚ MĚSTSKÁ VODOHOSPODÁŘSKÁ, s.r.o., TŘEBOŇ
- SPLAŠKOVÁ KANALIZACE VE SPRÁVĚ MĚSTSKÁ VODOHOSPODÁŘSKÁ, s.r.o., TŘEBOŇ
- KANALIZACE VE SPRÁVĚ JINÉHO PROVOZOVATELE (dle ČEVAK, a.s., Č. B.)
- VODOVOD VE SPRÁVĚ MĚSTSKÁ VODOHOSPODÁŘSKÁ, s.r.o., TŘEBOŇ
- STŘEDOTLAKÝ PLYNOVOD VE SPRÁVĚ GAS DISTRIBUTION, s.r.o., Č. BUDĚJOVICE
- ZRUŠENÉ VEDENÍ STL VE SPRÁVĚ GAS DISTRIBUTION, s.r.o., Č. BUDĚJOVICE
- PODZEMNÍ VEDENÍ NN VE SPRÁVĚ E.G.D, s.r.o., BRNO
- METALICKÉ SDĚLOVACÍ KABELY ZAMĚŘENÉ VE SPRÁVĚ ČETIN, a.s., PRAHA
- SDĚLOVACÍ KABELY NEZAMĚŘENÉ VE SPRÁVĚ ČETIN, a.s., PRAHA
- SDĚLOVACÍ OPTICKÉ KABELY VE SPRÁVĚ PODA, a.s., OSTRAVA
- PLÁNOVANÉ OPTICKÉ KABELY VE SPRÁVĚ T-MOBILE CZECH REPUBLIC, a.s., PRAHA
- MIKROVLNNÉ (MW) SPOJE VE SPRÁVĚ T-MOBILE CZECH REPUBLIC, a.s., PRAHA
- SILOVÉ KABELY VO VE SPRÁVĚ TECHNICKÉ SLUŽBY TŘEBOŇ, s.r.o.

LEGENDA NOVÝCH SÍTÍ:

- NOVÁ DEŠŤOVÁ KANALIZACE VČETNĚ PŘÍPOJEK
- S1-S2 – NOVÁ svítidla VO – typ/příkon – 15W viz. výpočet osvětlení
  – stožár ocelový, žár. zinkovaný, třístupňový, výška svítidla v=5m
  – stožár v zeleném pásu 0,7m od vozovky
  – CYKY–J 4x10/KPF 50/41, FeZn 10mm – nově kabely VO
- S3-14 – NOVÁ svítidla VO – typ/příkon – 35W viz. výpočet osvětlení
  – stožár ocelový, žár. zinkovaný, třístupňový UZB–8, výška svítidla v=8m
  – obloukový výložník 2,5m
  – stožár v zeleném pásu min. 0,7m od vozovky
  – CYKY–J 4x10/KPF 50/41, FeZn 10mm – nově kabely VO
- D6–D7 S15–16 – demontáž stávajících svítidel a posunutí na nově body
- PŘ1–PŘ3 – překopy vjezdů a komunikace KPF 110/94
- PO1–2 – podvrt komunikace KPF 110/94
- nový pilíř SS300 výměna za pilíř SS200

Souřadnicový systém s-JTSK.
Výškový systém Bpv.

PRACOVNÍ KOPIE!!!

HIP :	VIP :	WAY project s. r. o. Jindřichův Hradec, Jarošovská 1126/II tel.: 384 321 494, 384 327 505 email: wayproject@wayproject.cz	
Projektant : Ing. Michal Šedivý	Kontrolval : Josef Šedivý	Zodp. projektant : Ing. Michal Šedivý	
Stavebník : Město Třeboň		Č. zakázky : 1263	Paré č.:
Obec : Třeboň		Datum : 03/2025	
Stavba : Stavební úpravy komunikace v ul. U Světa a parkoviště v ul. Sportovní v Třeboni		Formát : 12 A4	
		Měřítko : 1 : 250	
		Stupeň : DPS	
Příloha : Koordinační situační výkres		Číslo arch. : 08/25	Číslo přílohy : C.3