




1 1NP – CHL  
1 : 50

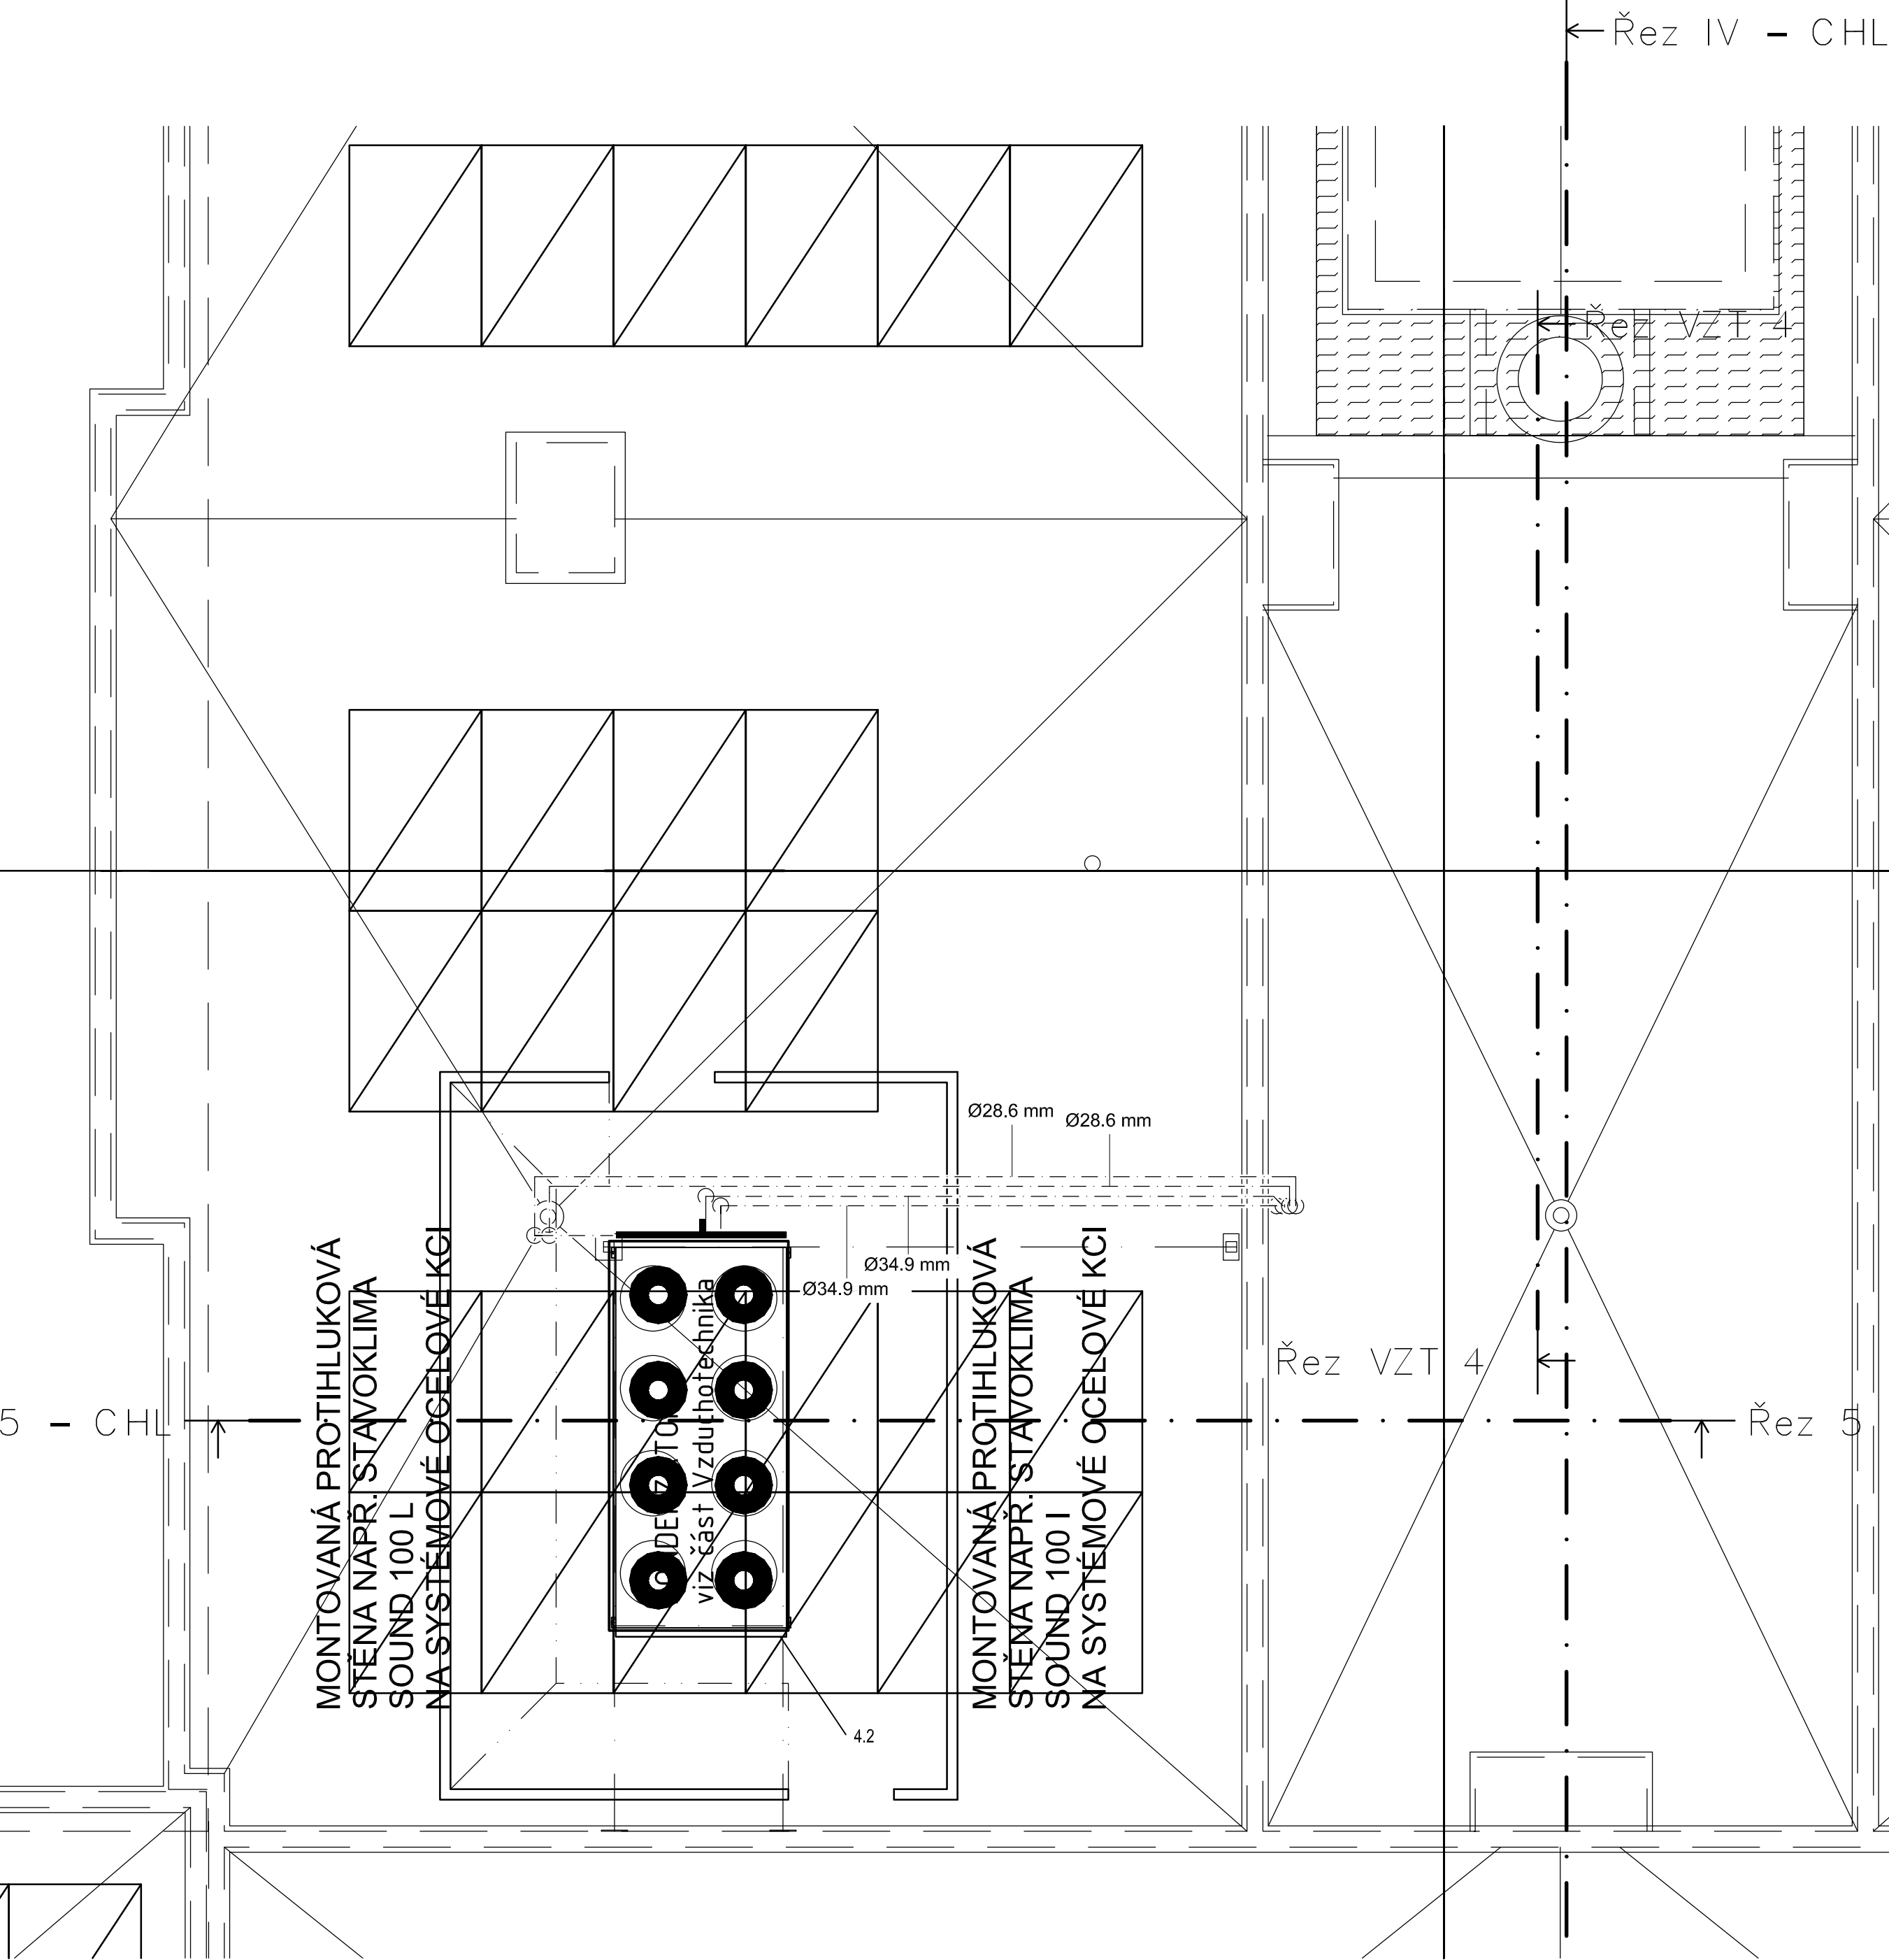


2 Střecha – CHL  
1 : 50

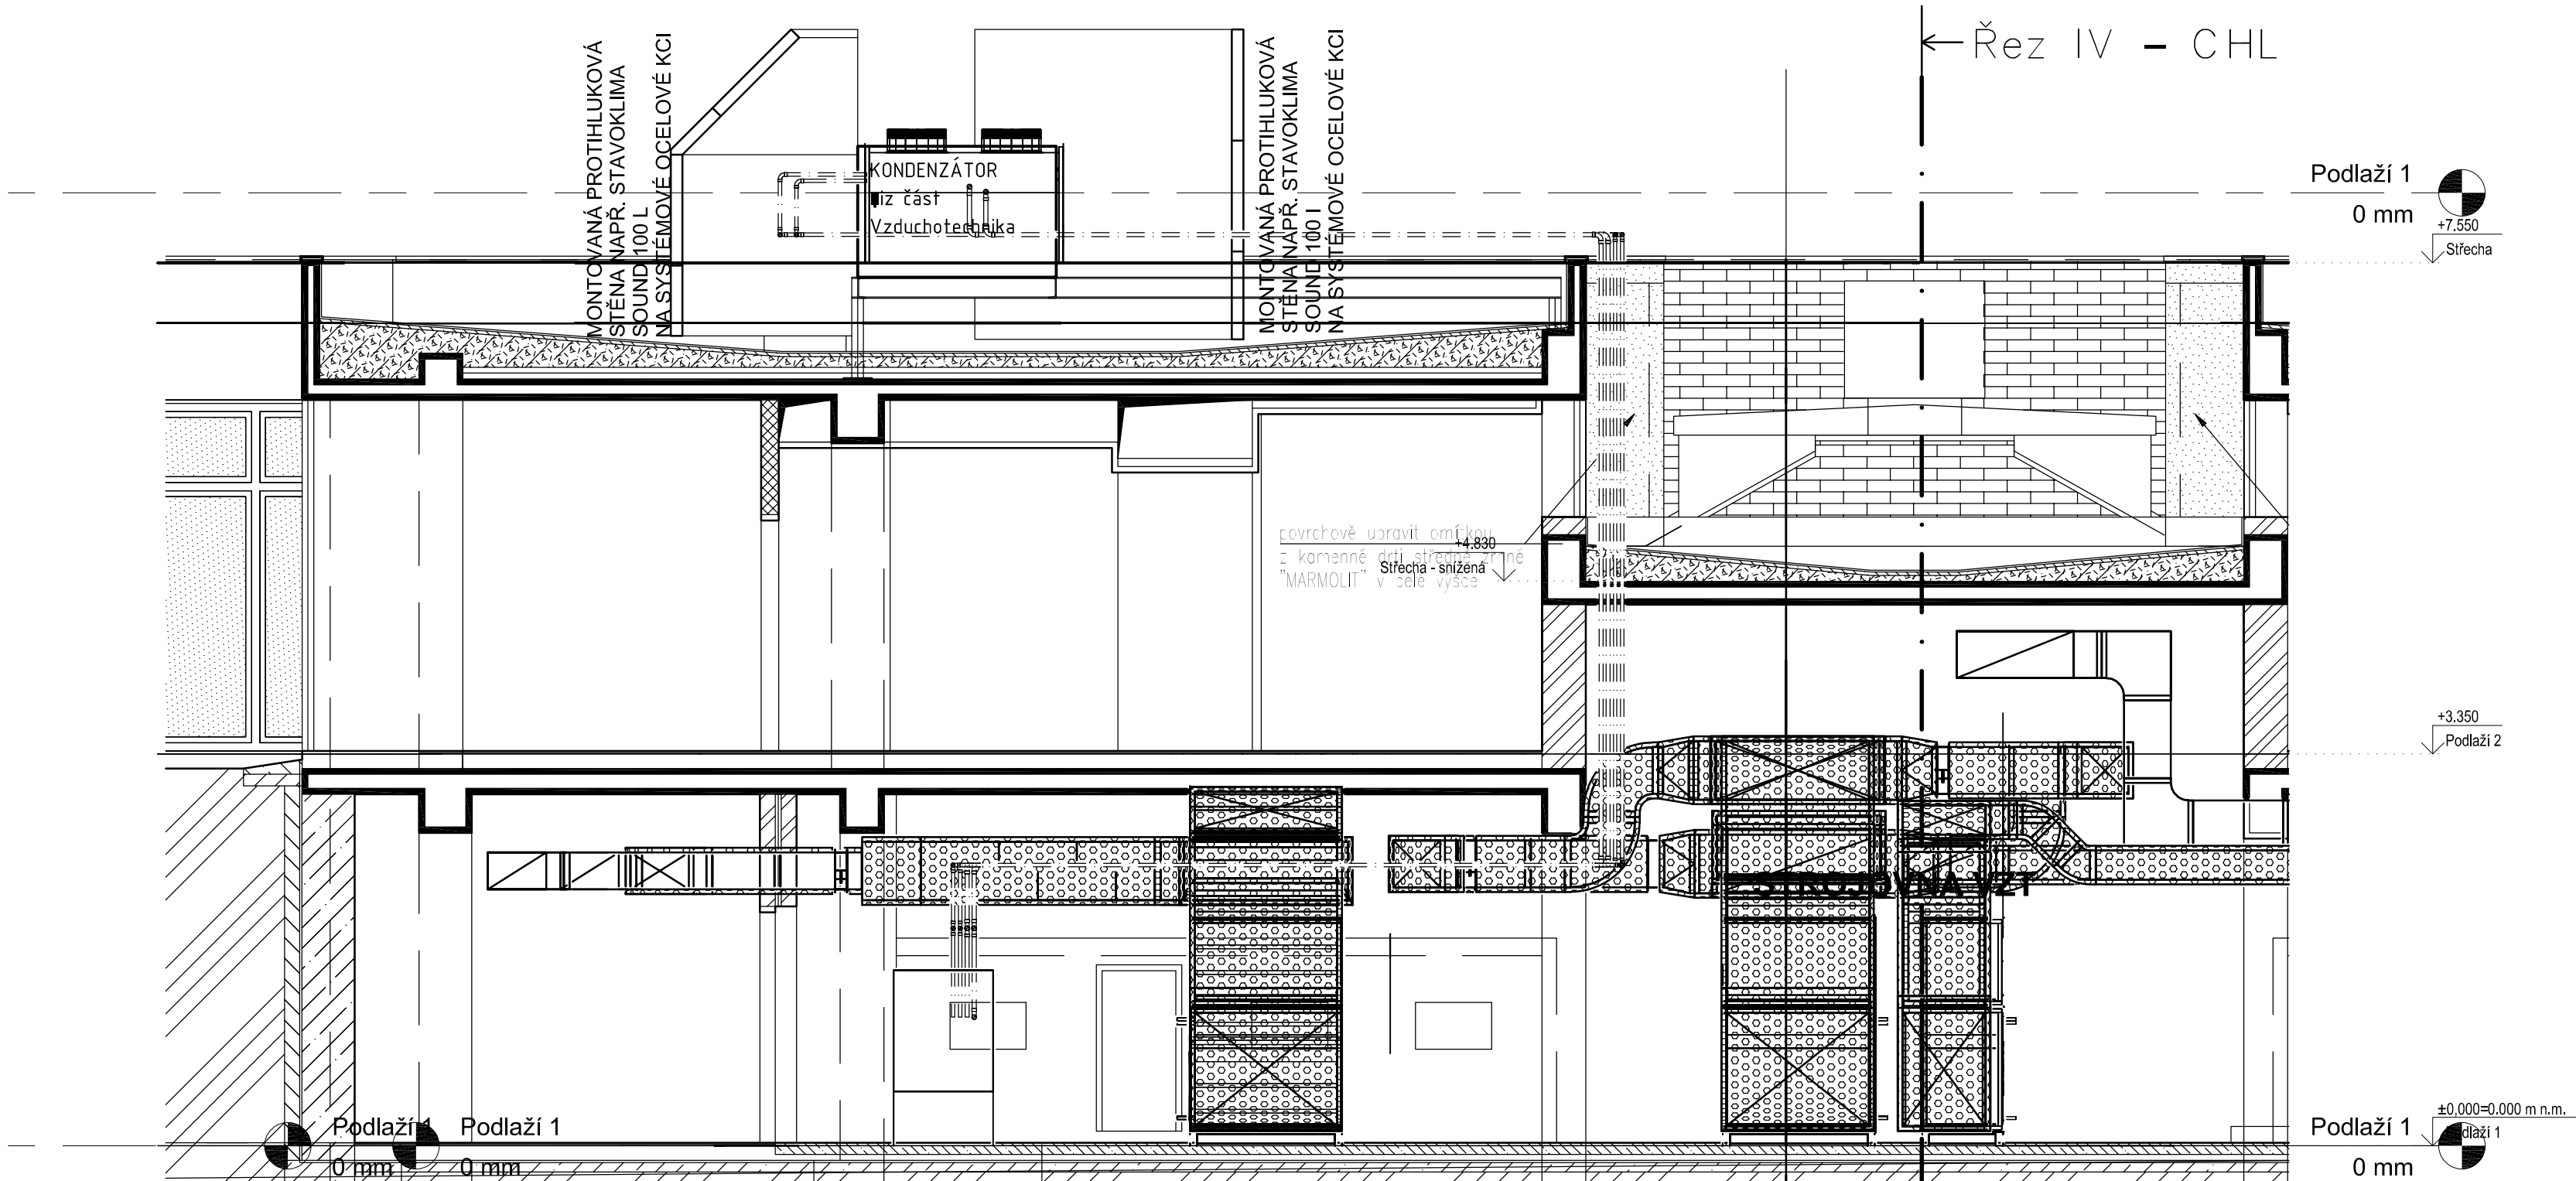

3 Řez 5 – CHL  
1 : 50

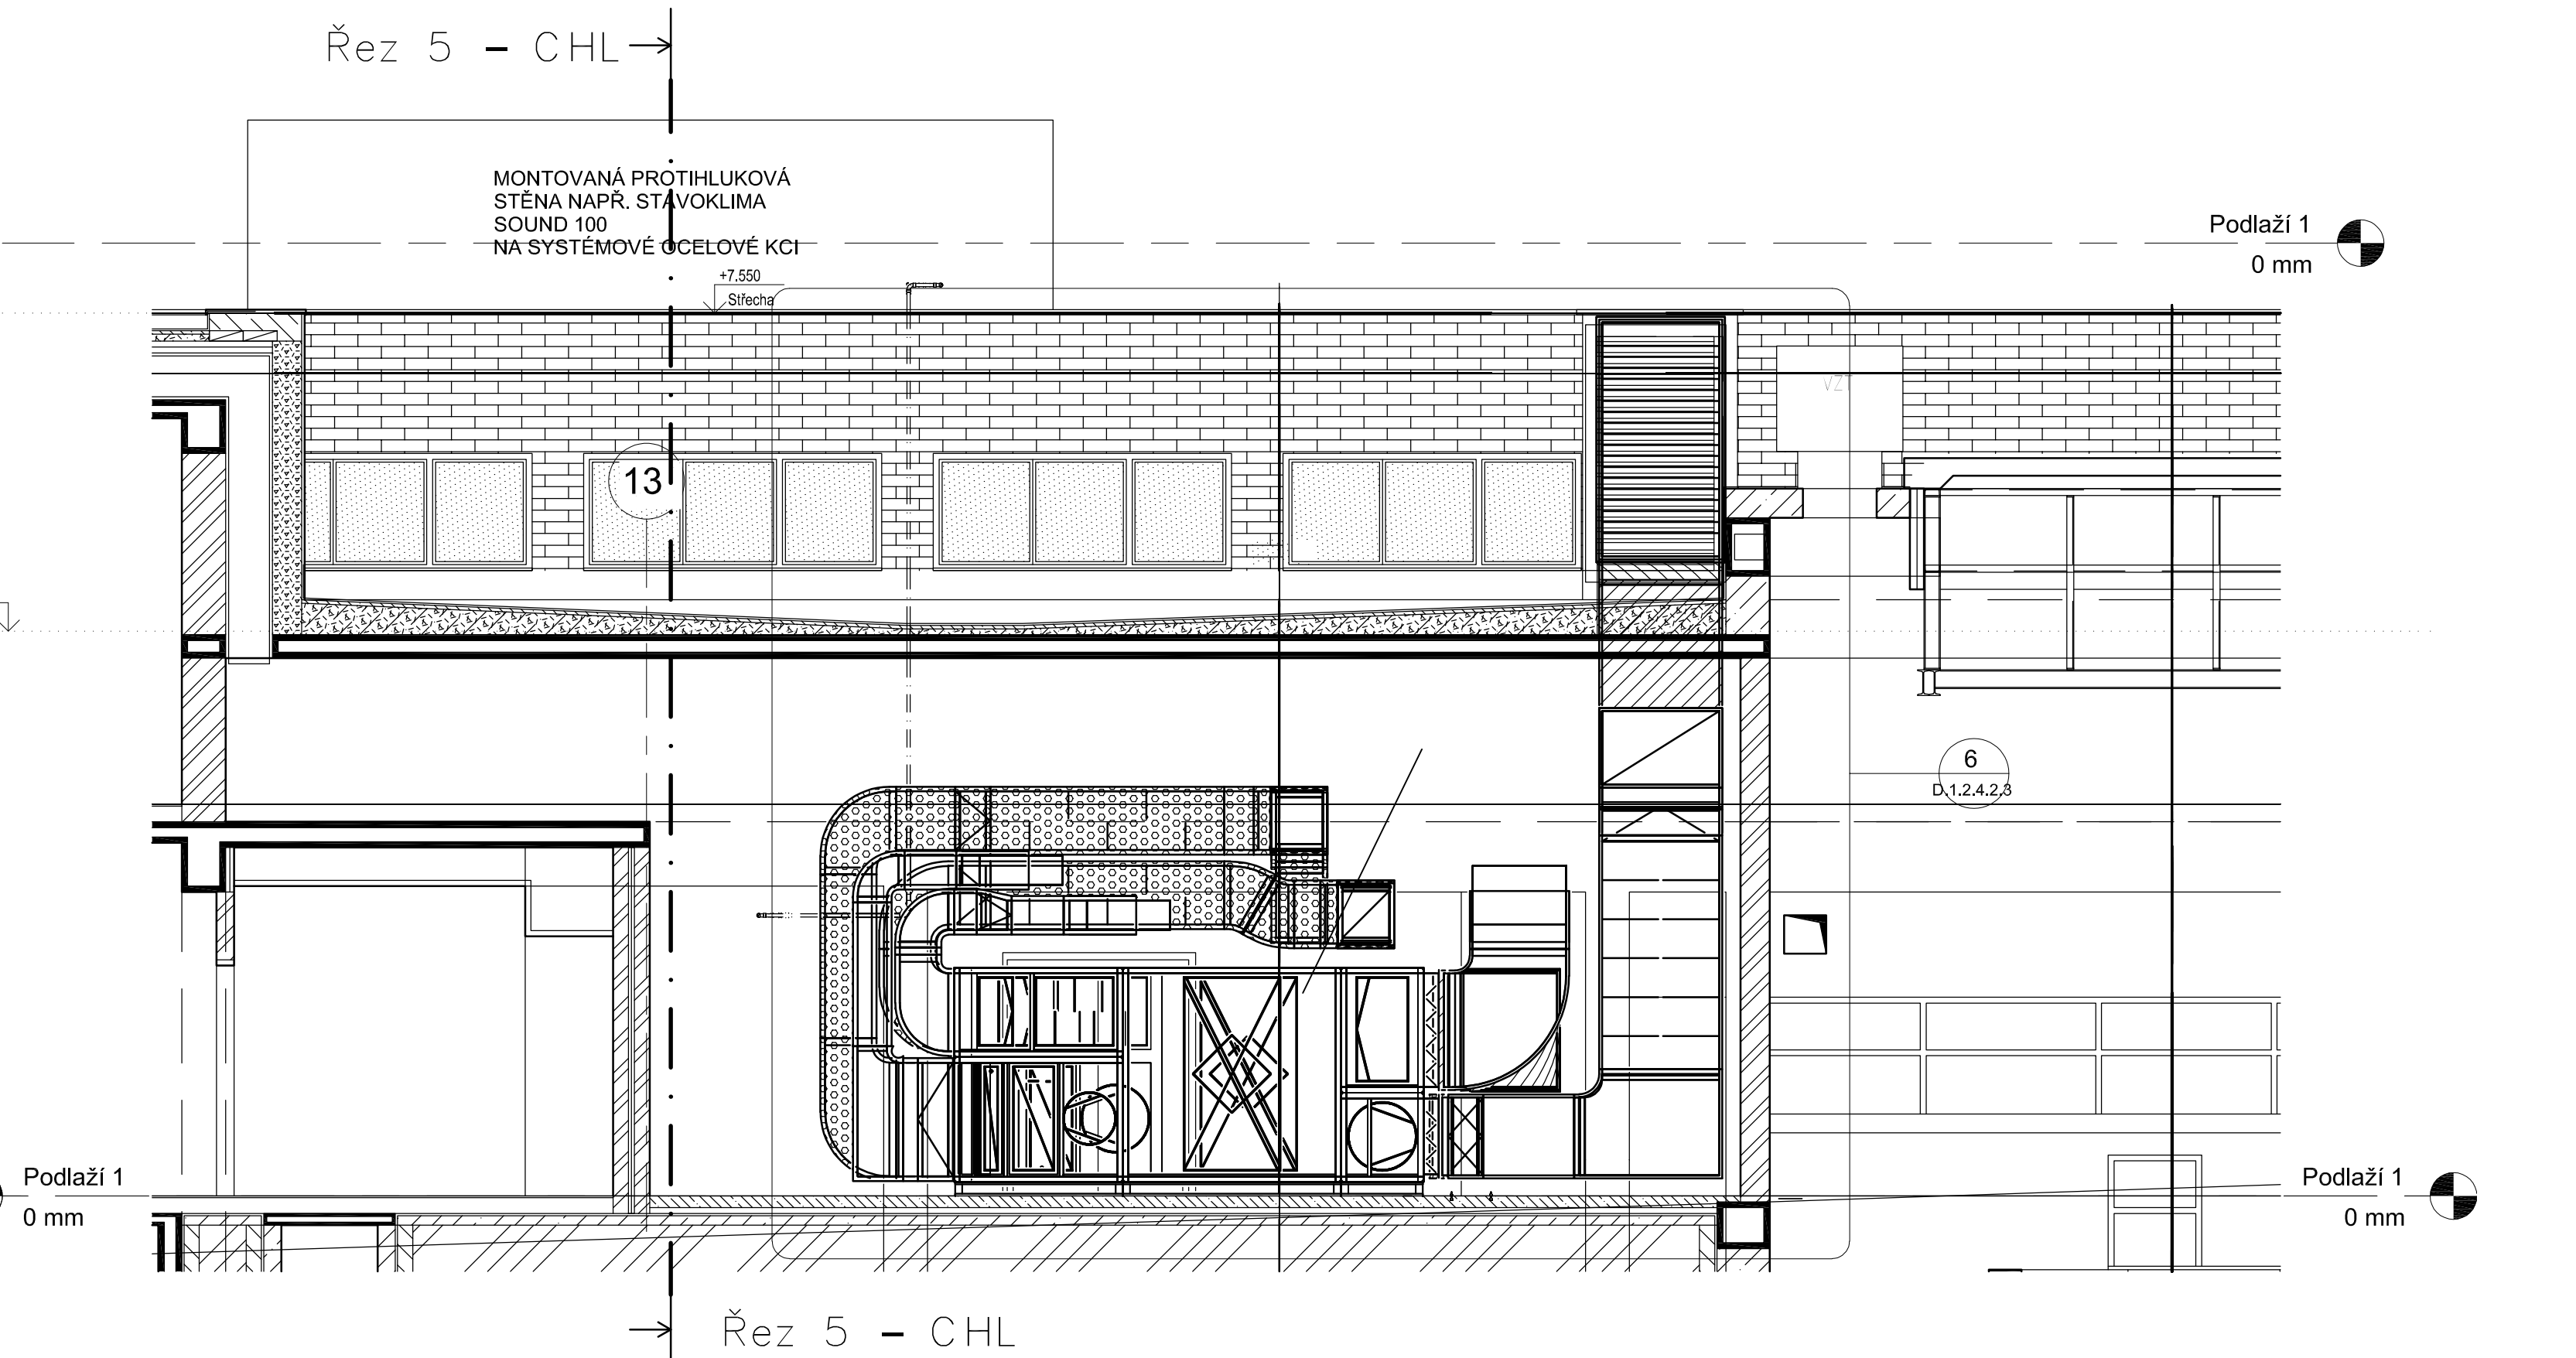

5 Řez IV – CHL  
1 : 50

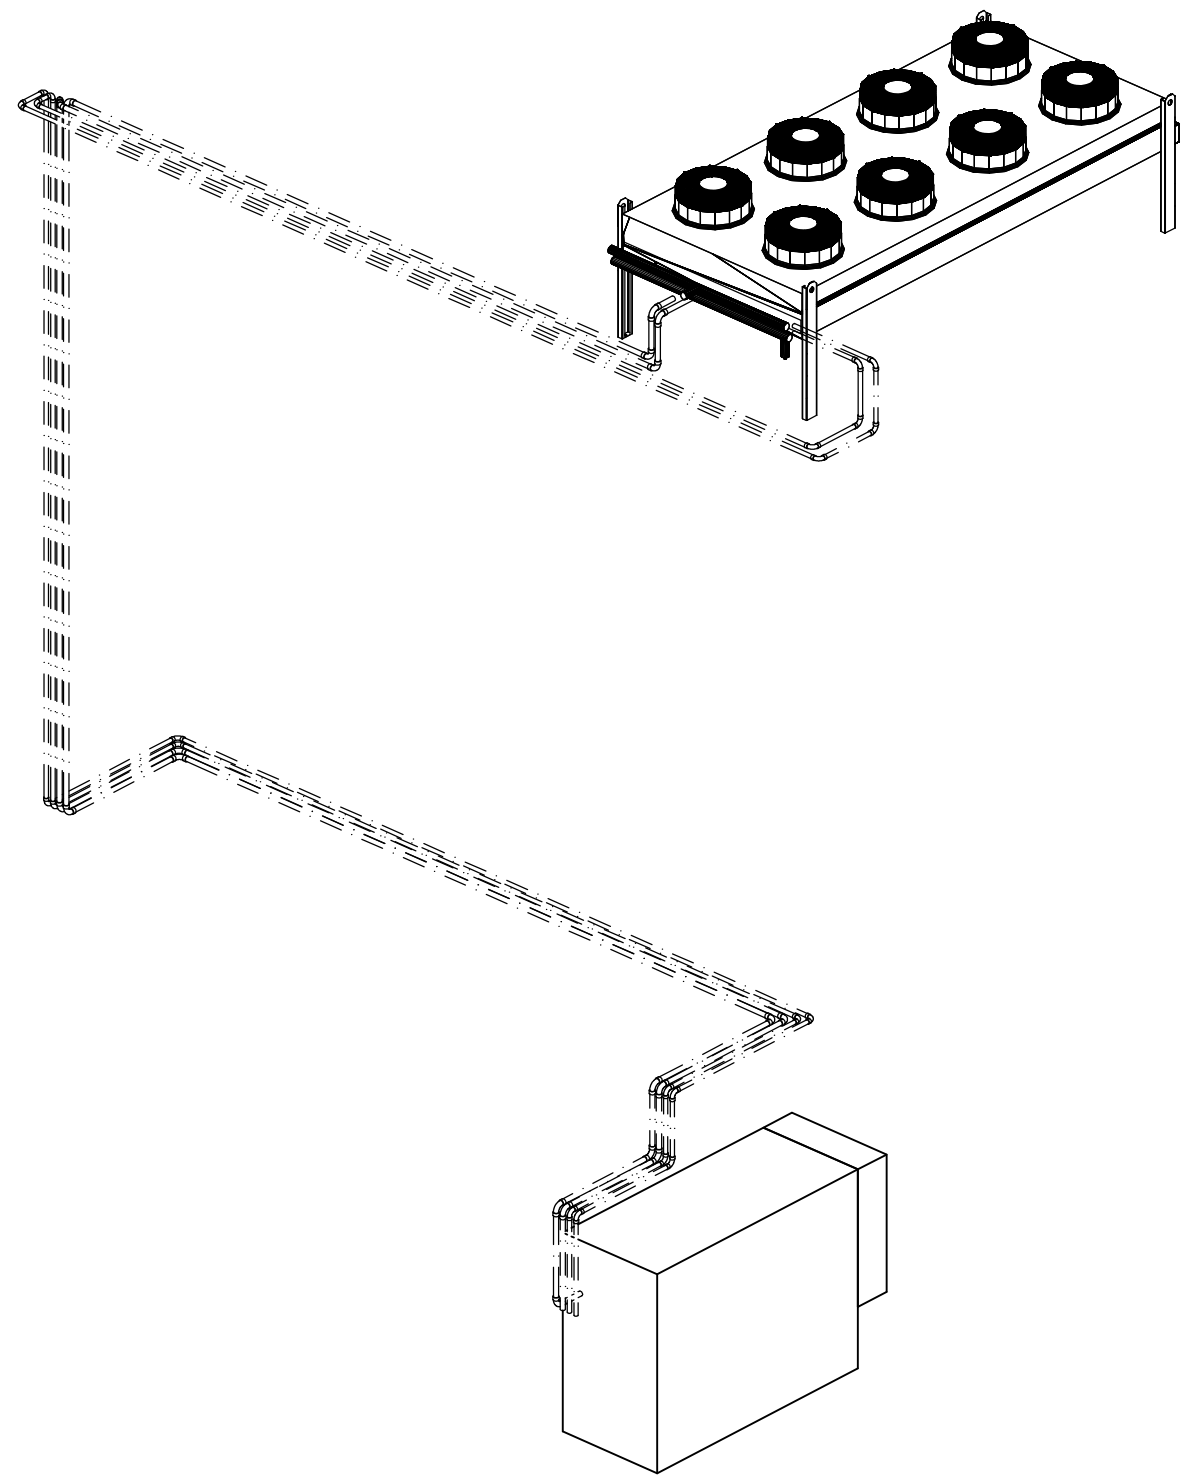

4 3D – CHL

|                        |  |                |                                   |
|------------------------|--|----------------|-----------------------------------|
| Č.                     | Popis  | Datum          | Vydal                             |
| VZDUCHOTECHNIKA        |  |                |                                   |
| HLAVNÍ PROJEKTANT      | Ing. Jan Likař   | PARE:          | Ing. Petr Janeček                 |
| VYPRACOVANÍ PROJEKTANT | Ing. Petr Janeček  |                | VZDUCHOTECHNIKA - KLIMATIZACE     |
| ODPOVĚDNÝ PROJEKTANT   | Ing. Petr Janeček  |                | Raškovice 60, 390 01 Krasná Lhota |
| STAVBA:                | Modernizace a rozšíření balneo provozu Lázeňský dům Aurora Třebon' - Etapa I, Rozšíření státních koupelí | STUPĚŇ PD:     | DPS                               |
| INVESTOR:              | Státní lázeň Třebon' s.r.o., Lázeňská 1001, 379 13 Třebon', IČO: 25178896                                | DATE:          | 06/2025                           |
| NAZEV VÝKRESU:         | Chlazení - Půdorys 1.NP, střecha, fezy   | FORMAT:        | 841x595                           |
|                        |  | ČÁST PD:       | D.1.2.4.2 - VZT-CHL               |
|                        |  | MĚŘÍTKO:       | 1 : 50                            |
|                        |  | ČÍSLO VÝKRESU: | D.1.2.4.2.5                       |