


OCEP ROZVODNICE PRO PODOMÍTKOVOU MONTÁŽ, OBEZDĚNÝ, OCEP DVEŘE, IP30, In(min)=80A  
pro minimálně 100 TE modulů, např. 6 řad x 24TE = 144 TE modulů, plechové dveře, IP40, požární odolnost EI-S-30

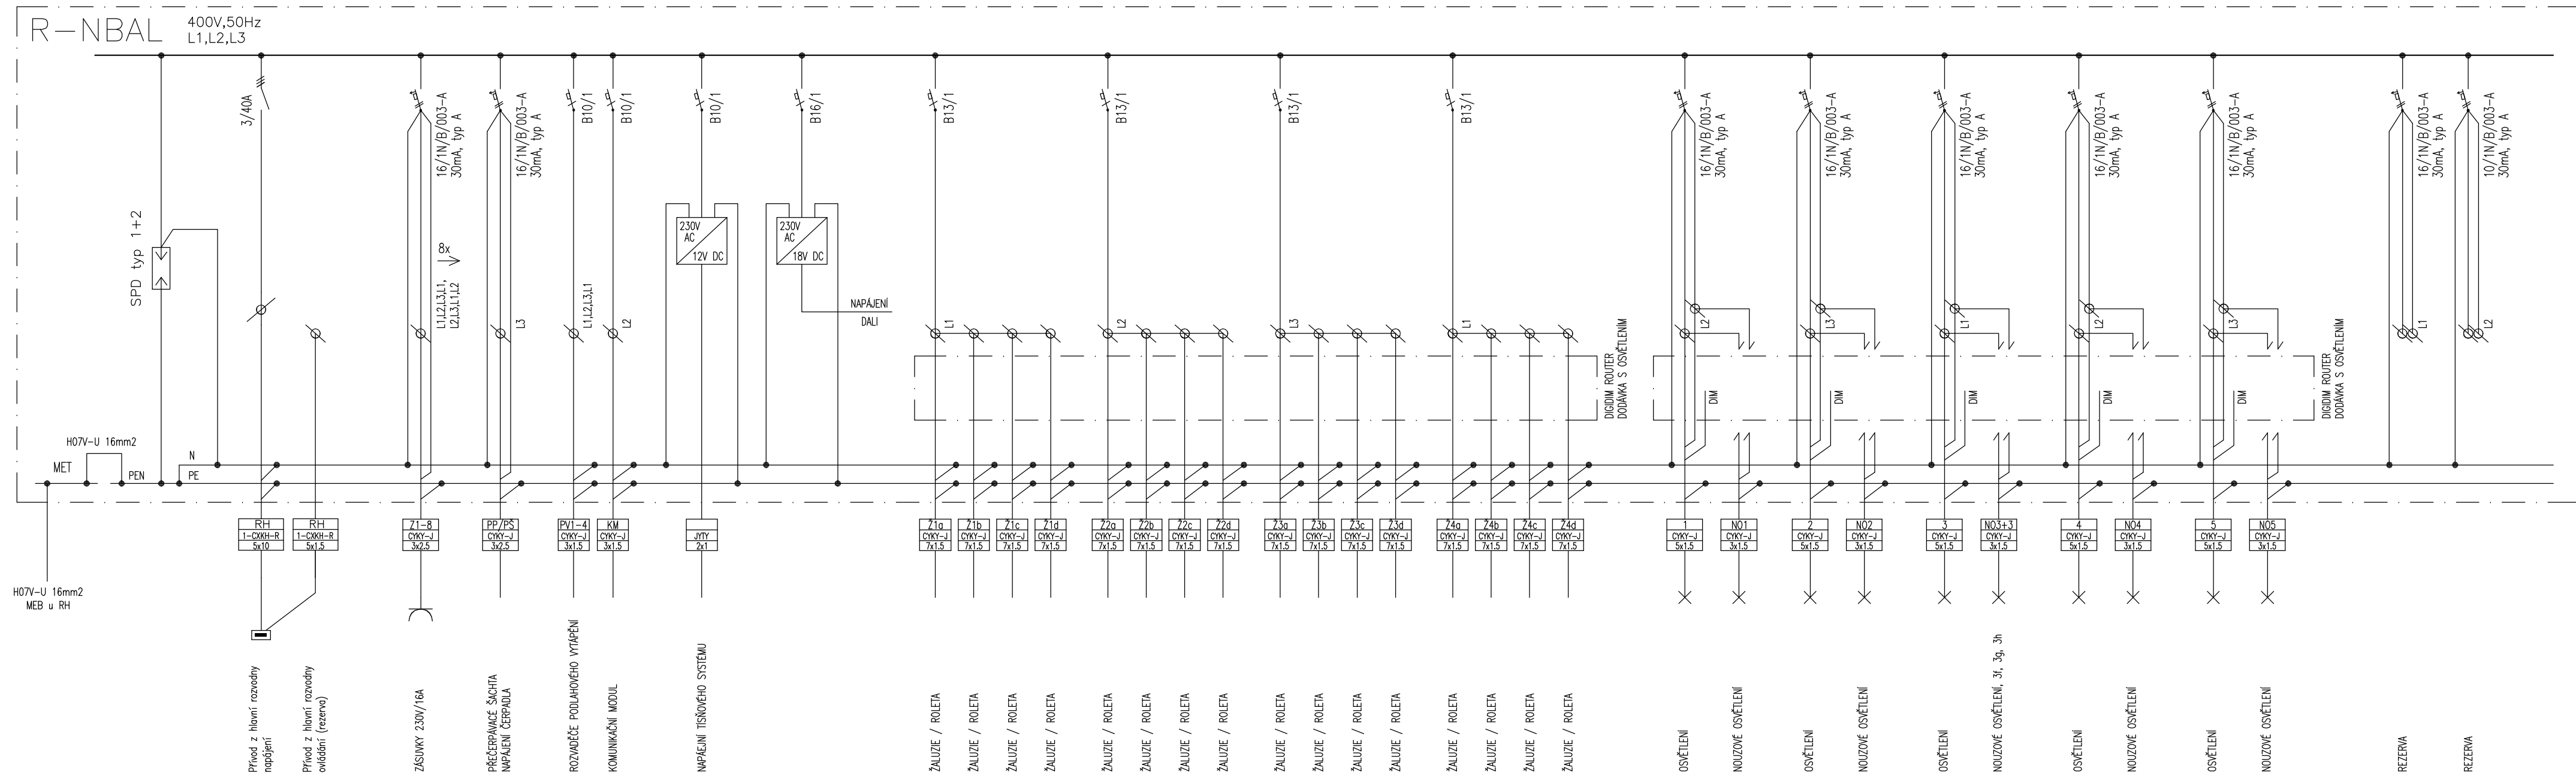

OCHRANA: základní – izolací, přepážkami, kryty  
při poruše – ochranným pospojováním  
– automatickým (samočinným) odpojením od zdroje  
doplňková (zvyšená) – proudovými chrániči  
malým napětím – SELV a PELV

#### D.1.2.5 TPS - SILNOPROUD



Na vpracovanou dokumentaci se vztahuje zákon č. 478/92 Sb. a autor si vyhrazuje právo písemného souhlasu při případném předání třetím osobám.

Modernizace a rozšíření balneo provozu  
lázeňský dům AURORA  
- Etapa I. Rozšíření slatinných koupelí

DPS

Zakázka číslo 1042-11/2024
-------------------------------

Datum  
06.2025

Investor	Slatinné lázně Třeboň s.r.o. Lázeňská 1001, 379 13 Třeboň	Měřítko
Obsah	SCHÉMA DOPLNĚNÍ ROZVADĚČE R-NBAL	-- --
Z. Projektant	stav. Vladimír LÍKAŘ	Číslo výkresu
Vypracoval	Josef CHRT, DiS.	
Kreslil	Josef CHRT, DiS.	
		D.1.2.5.9