


KATASTRÁLNÍ ÚZEMÍ:	TŘEBOŇ
DRUH POZEMKŮ:	OSTATNÍ PLOCHA
KRAJ:	JIHOČESKÝ

Podrobný podélný profil: křižovatka ul. Sídliště a ul. Daskabát M 1:500/50

Rozsah: km 0,00000 - km 0,02836

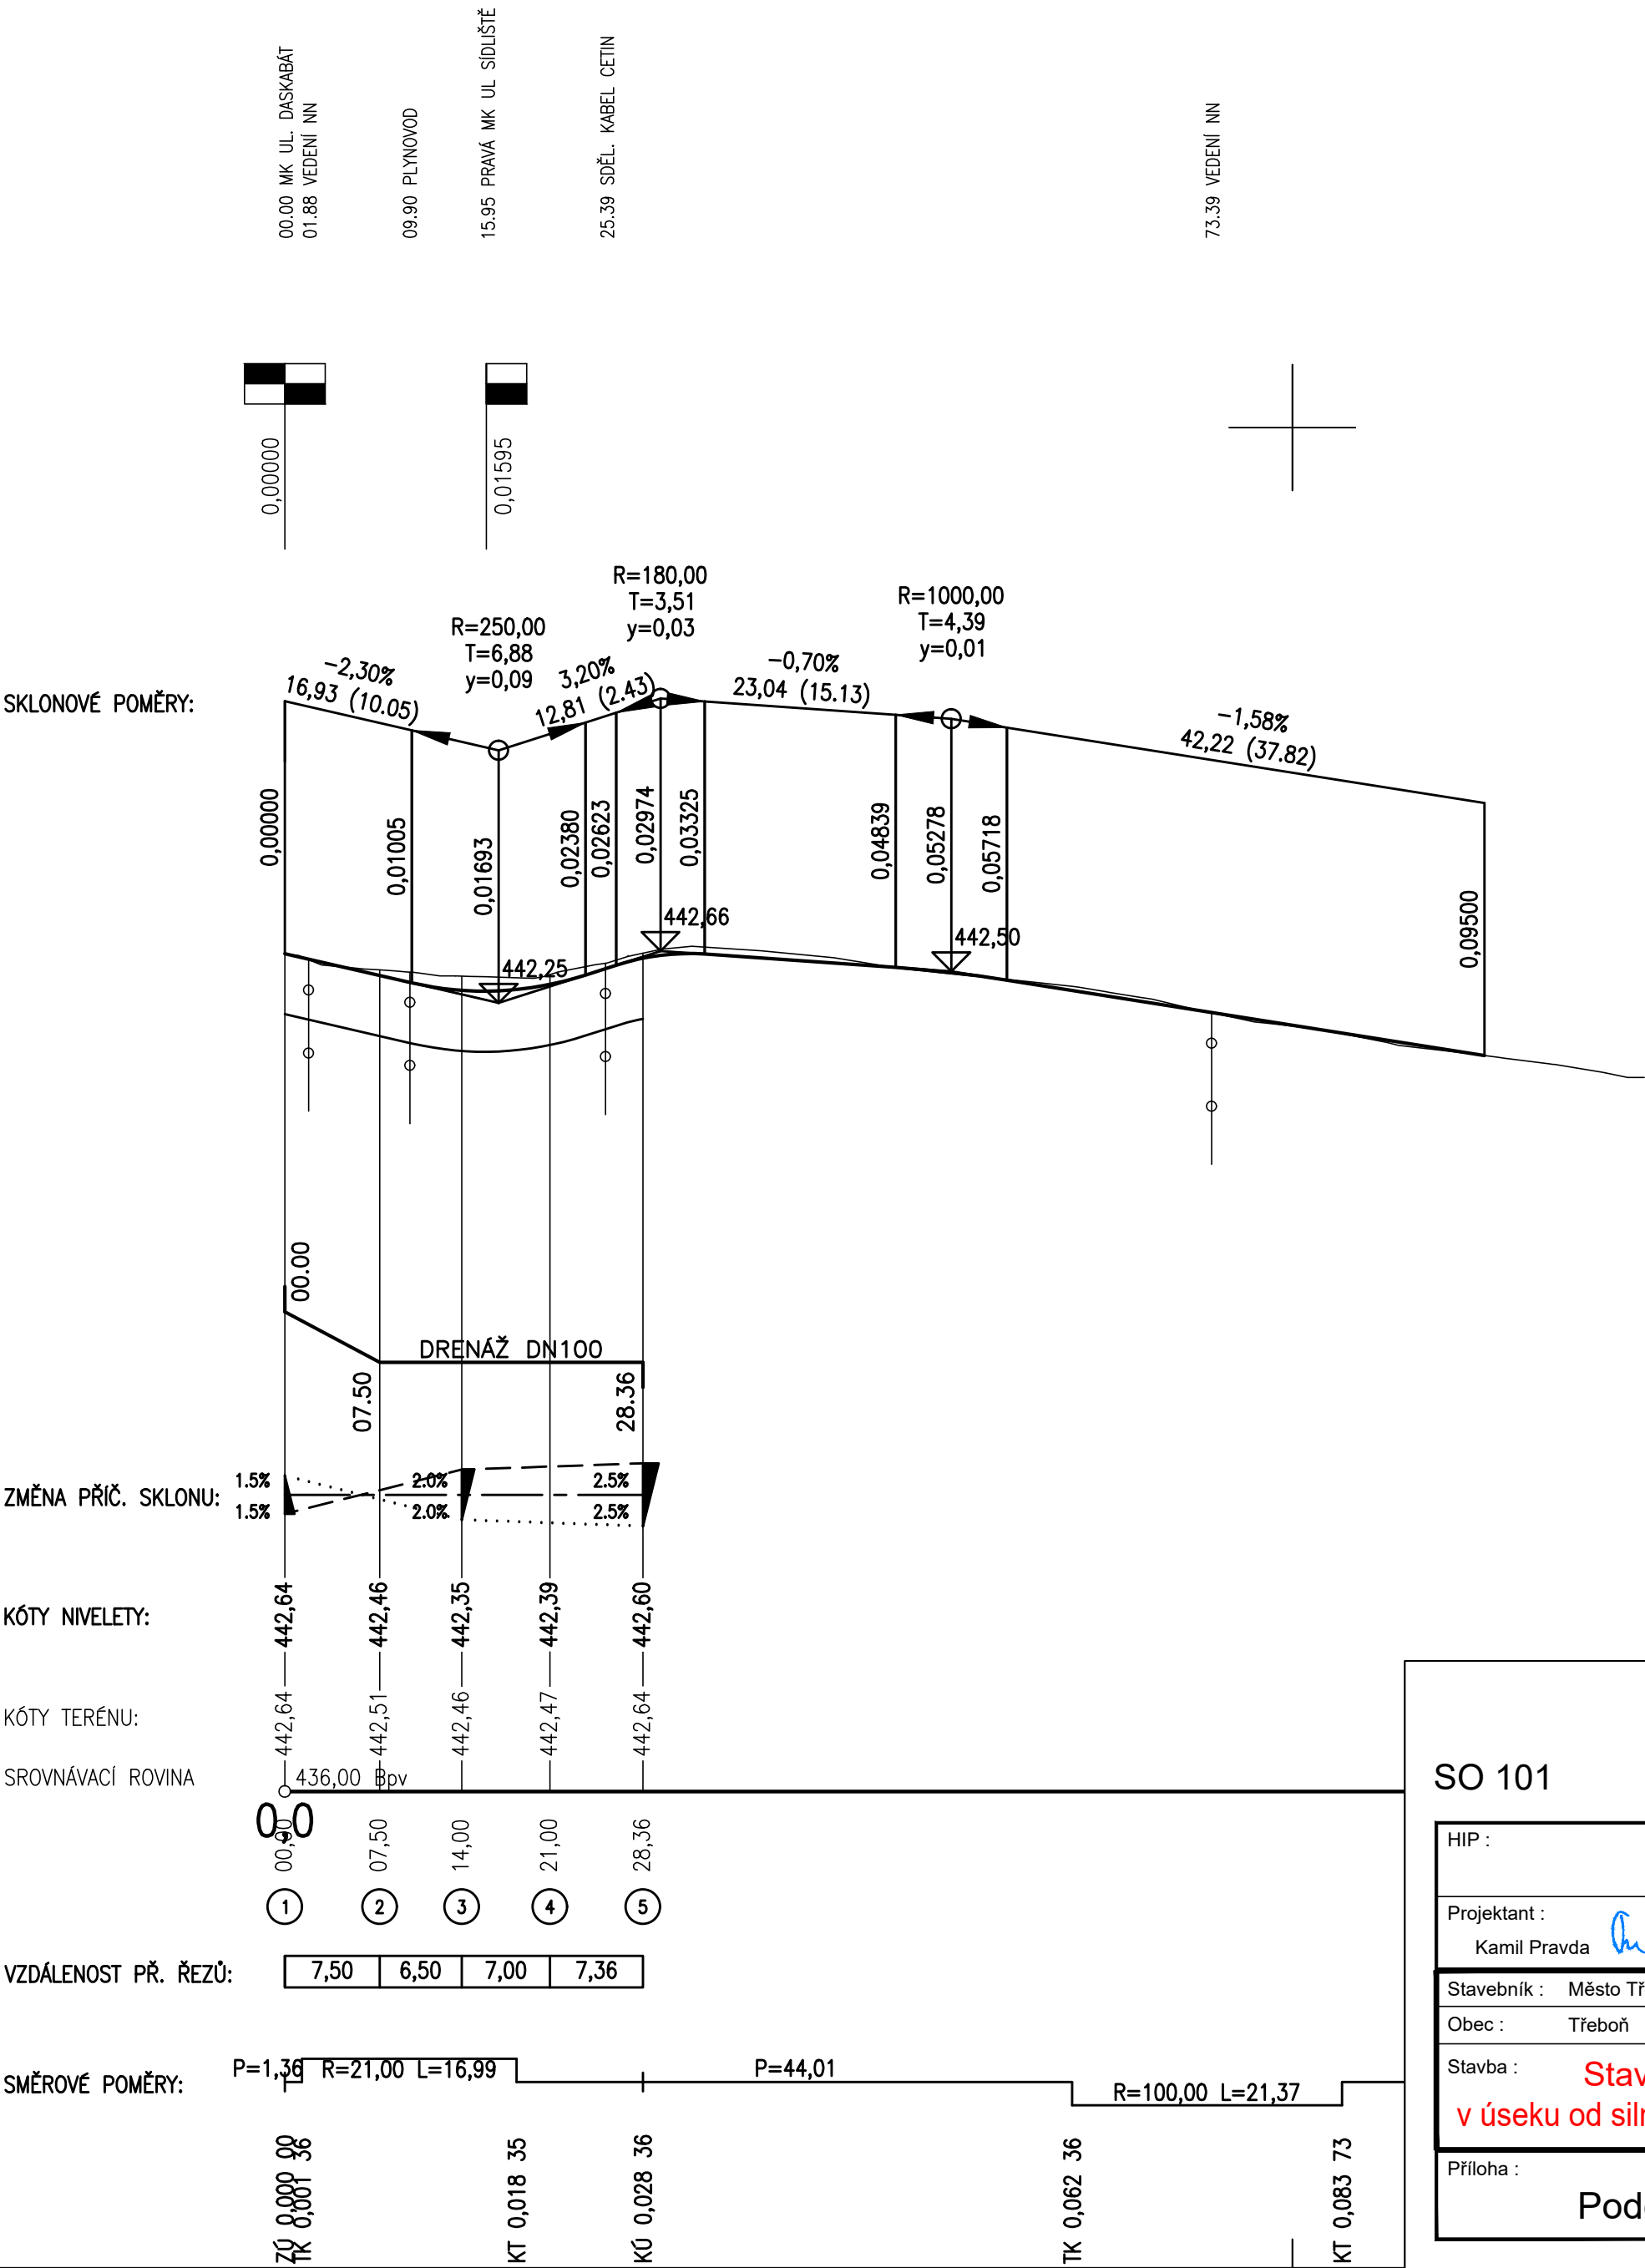

Výškový systém Bpv.

SO 101

HIP :	VP :	WAY project s. r. o. Jindřichův Hradec, Jarošovská 1126/II tel.: 384 321 494, 384 327 505 email: wayproject@wayproject.cz		
Projektant : Kamil Pravda	Kontroloval : Josef Šedivý	Zodp. projektant : Ing. Michal Šedivý	Č. zakázky : 1211	Paré č.:
Stavba : Stavební úpravy MK ul. Sídliště v úseku od silnice III/15512 po REPROGEN v Třeboni			Datum : 01/2025	
			Formát : 4 A4	
			Měřítka : 1 : 500 / 50	
			Stupeň : ZDS / PDPS	
Příloha : Podélný profil ulice Daskabát			Číslo arch. : 02/24	Číslo přílohy : D.1.1.2 b1