




VZOROVÝ PŘÍČNÝ ŘEZ
km 0,130 00
místní komunikace s chodníkem vpravo

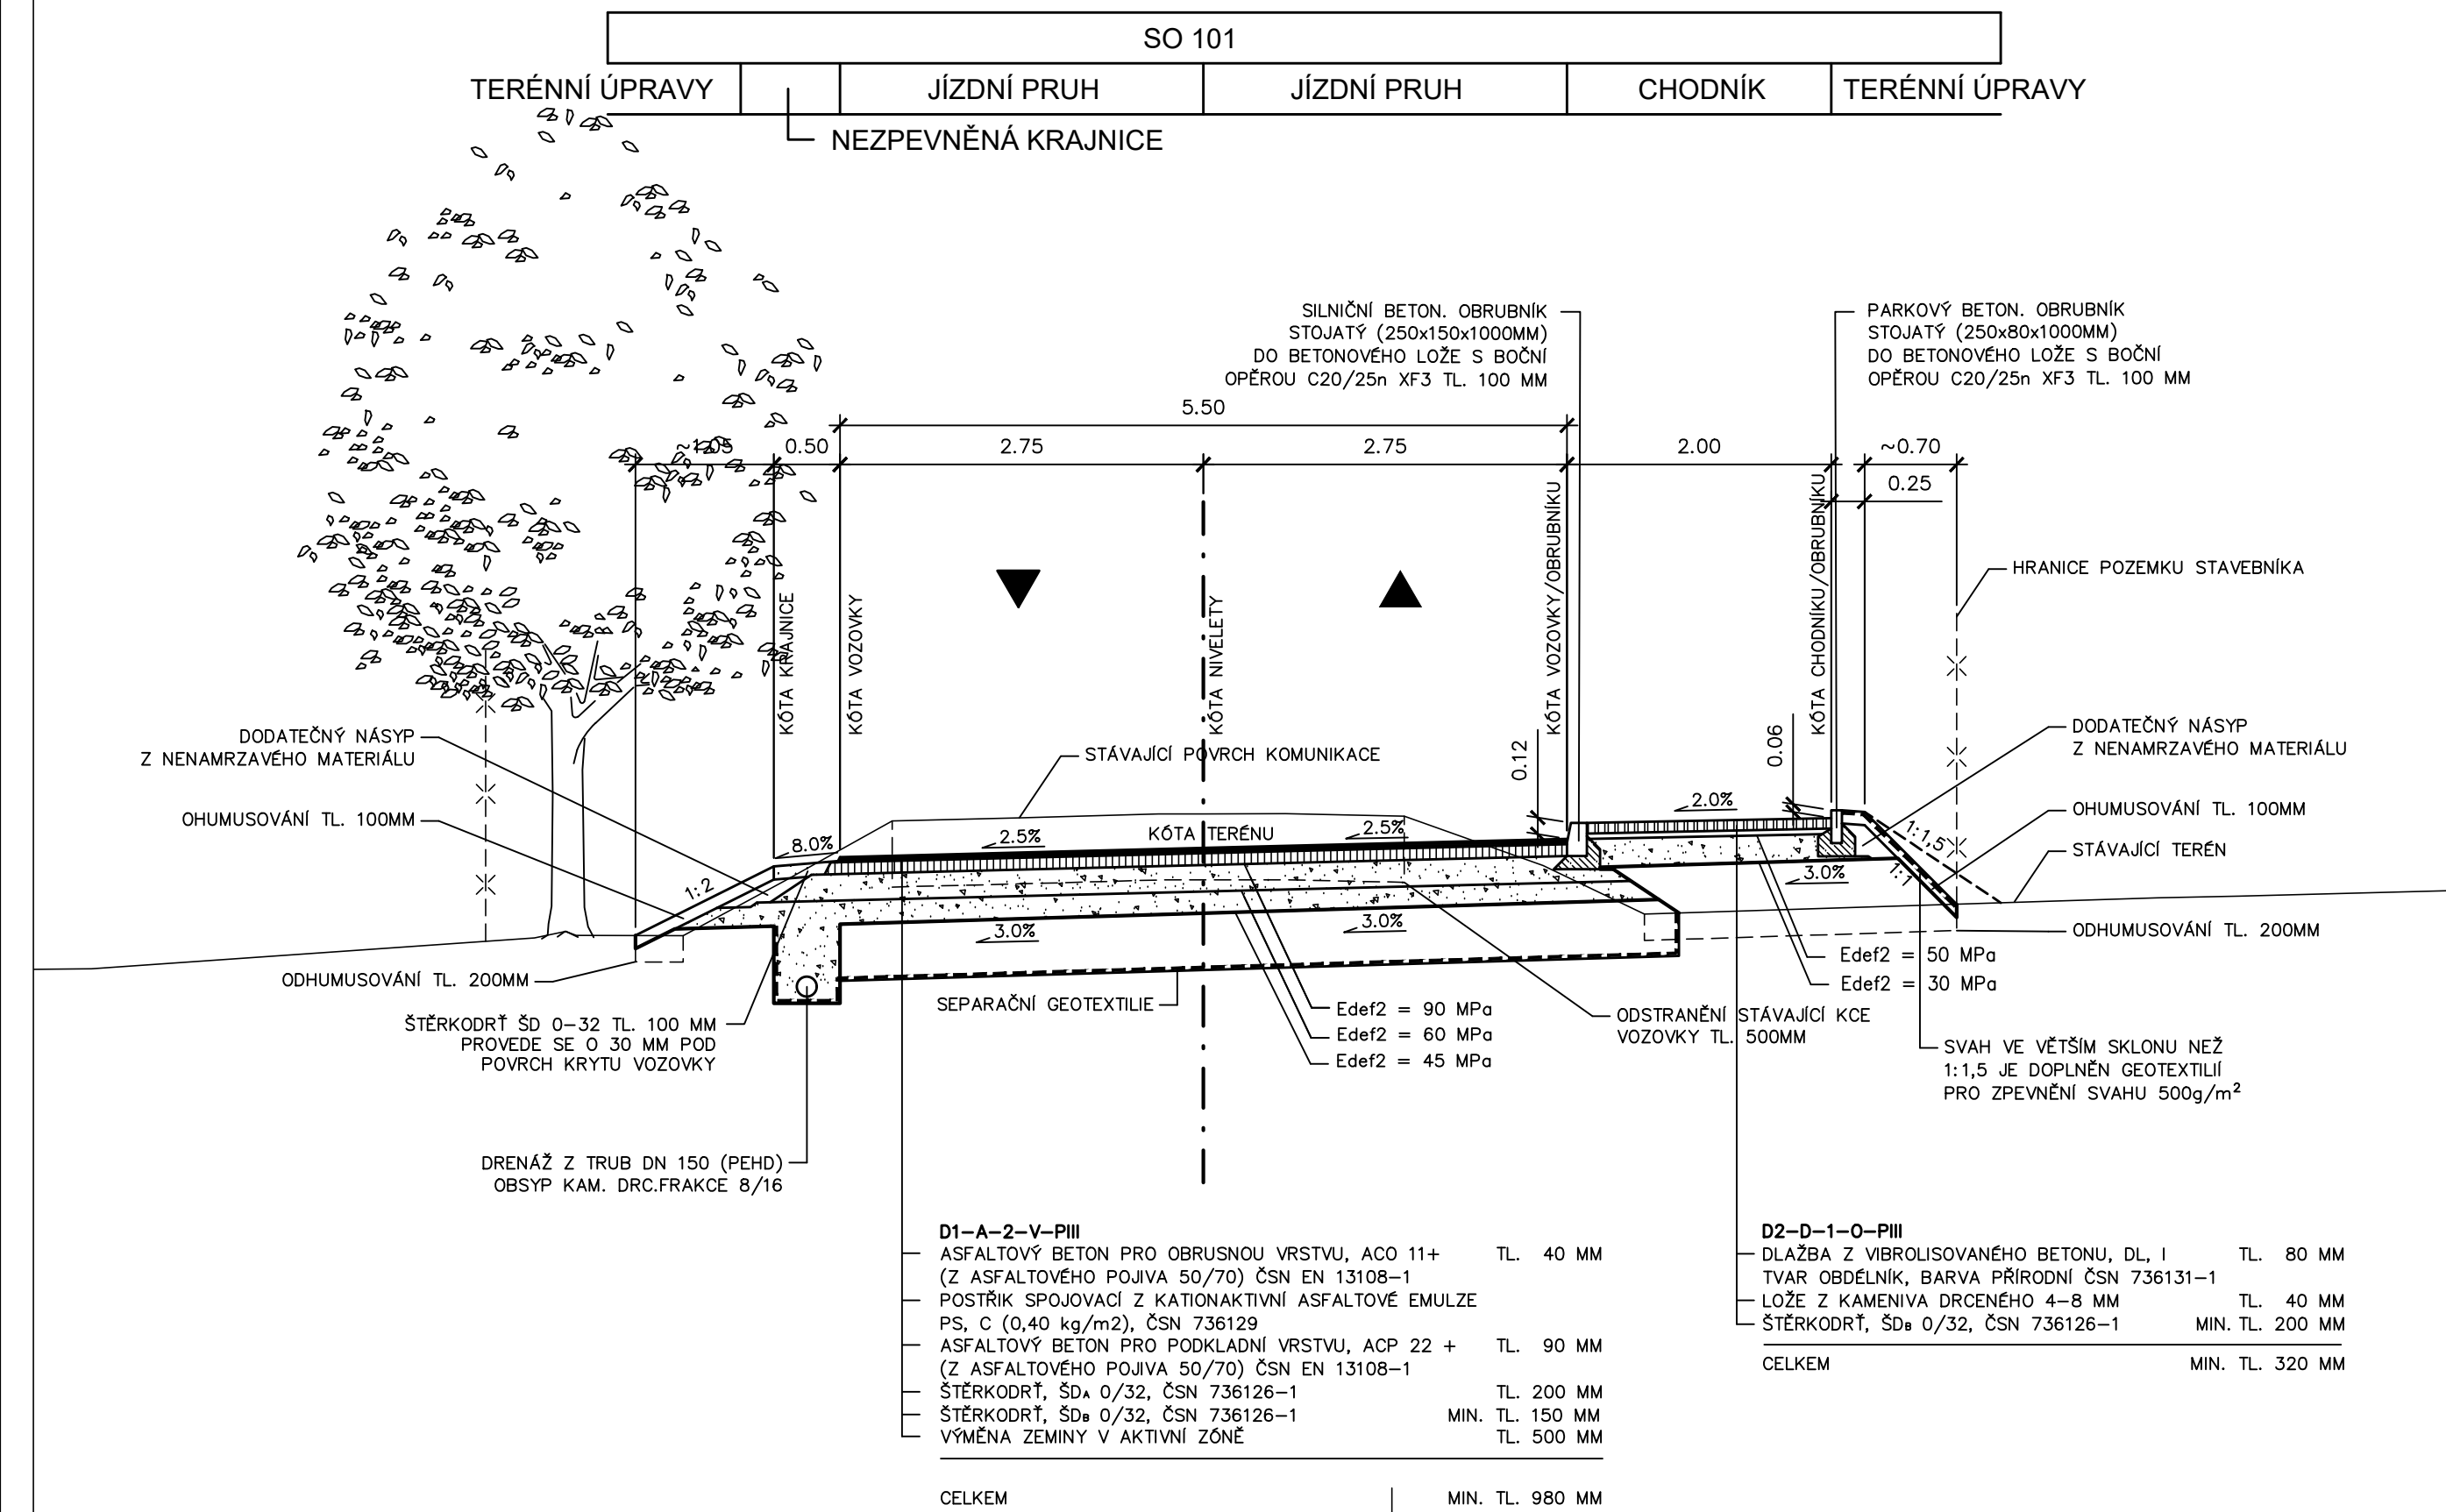

VZOROVÝ PŘÍČNÝ ŘEZ
km 0,358 00
místní komunikace s chodníkem vlevo

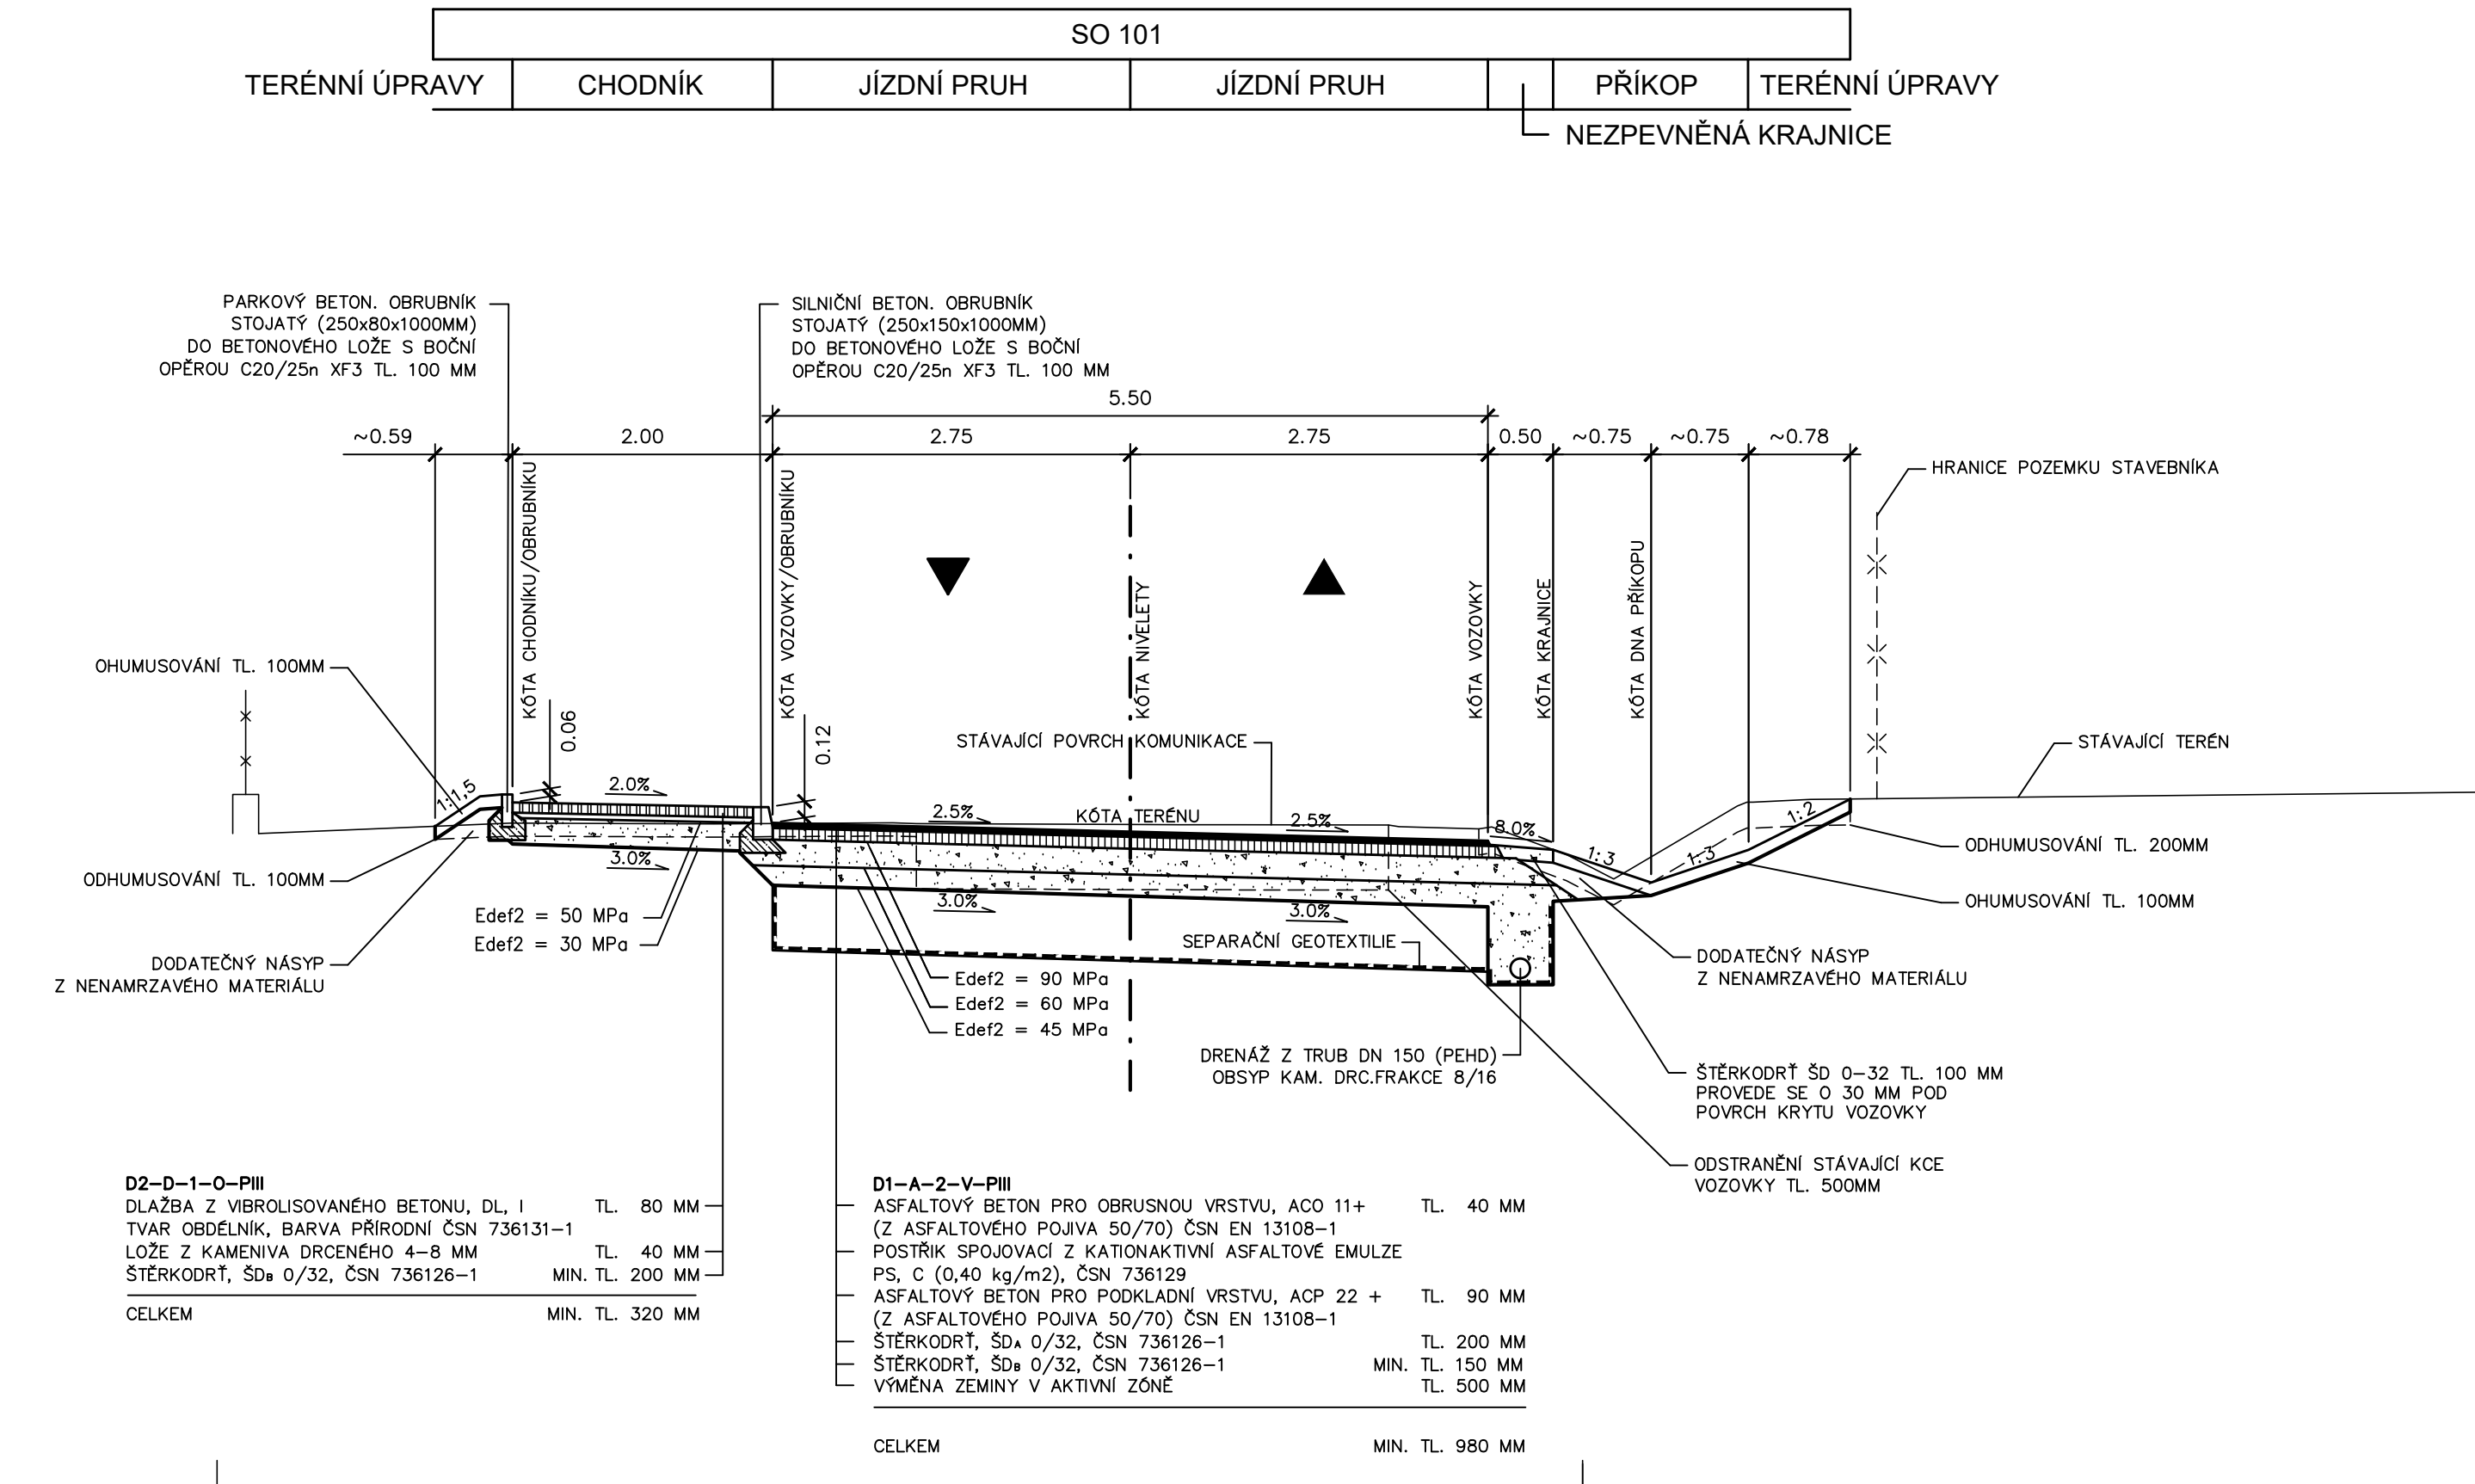

VZOROVÝ PŘÍČNÝ ŘEZ
km 0,407 00
oprava krytu po výměně vodovodu

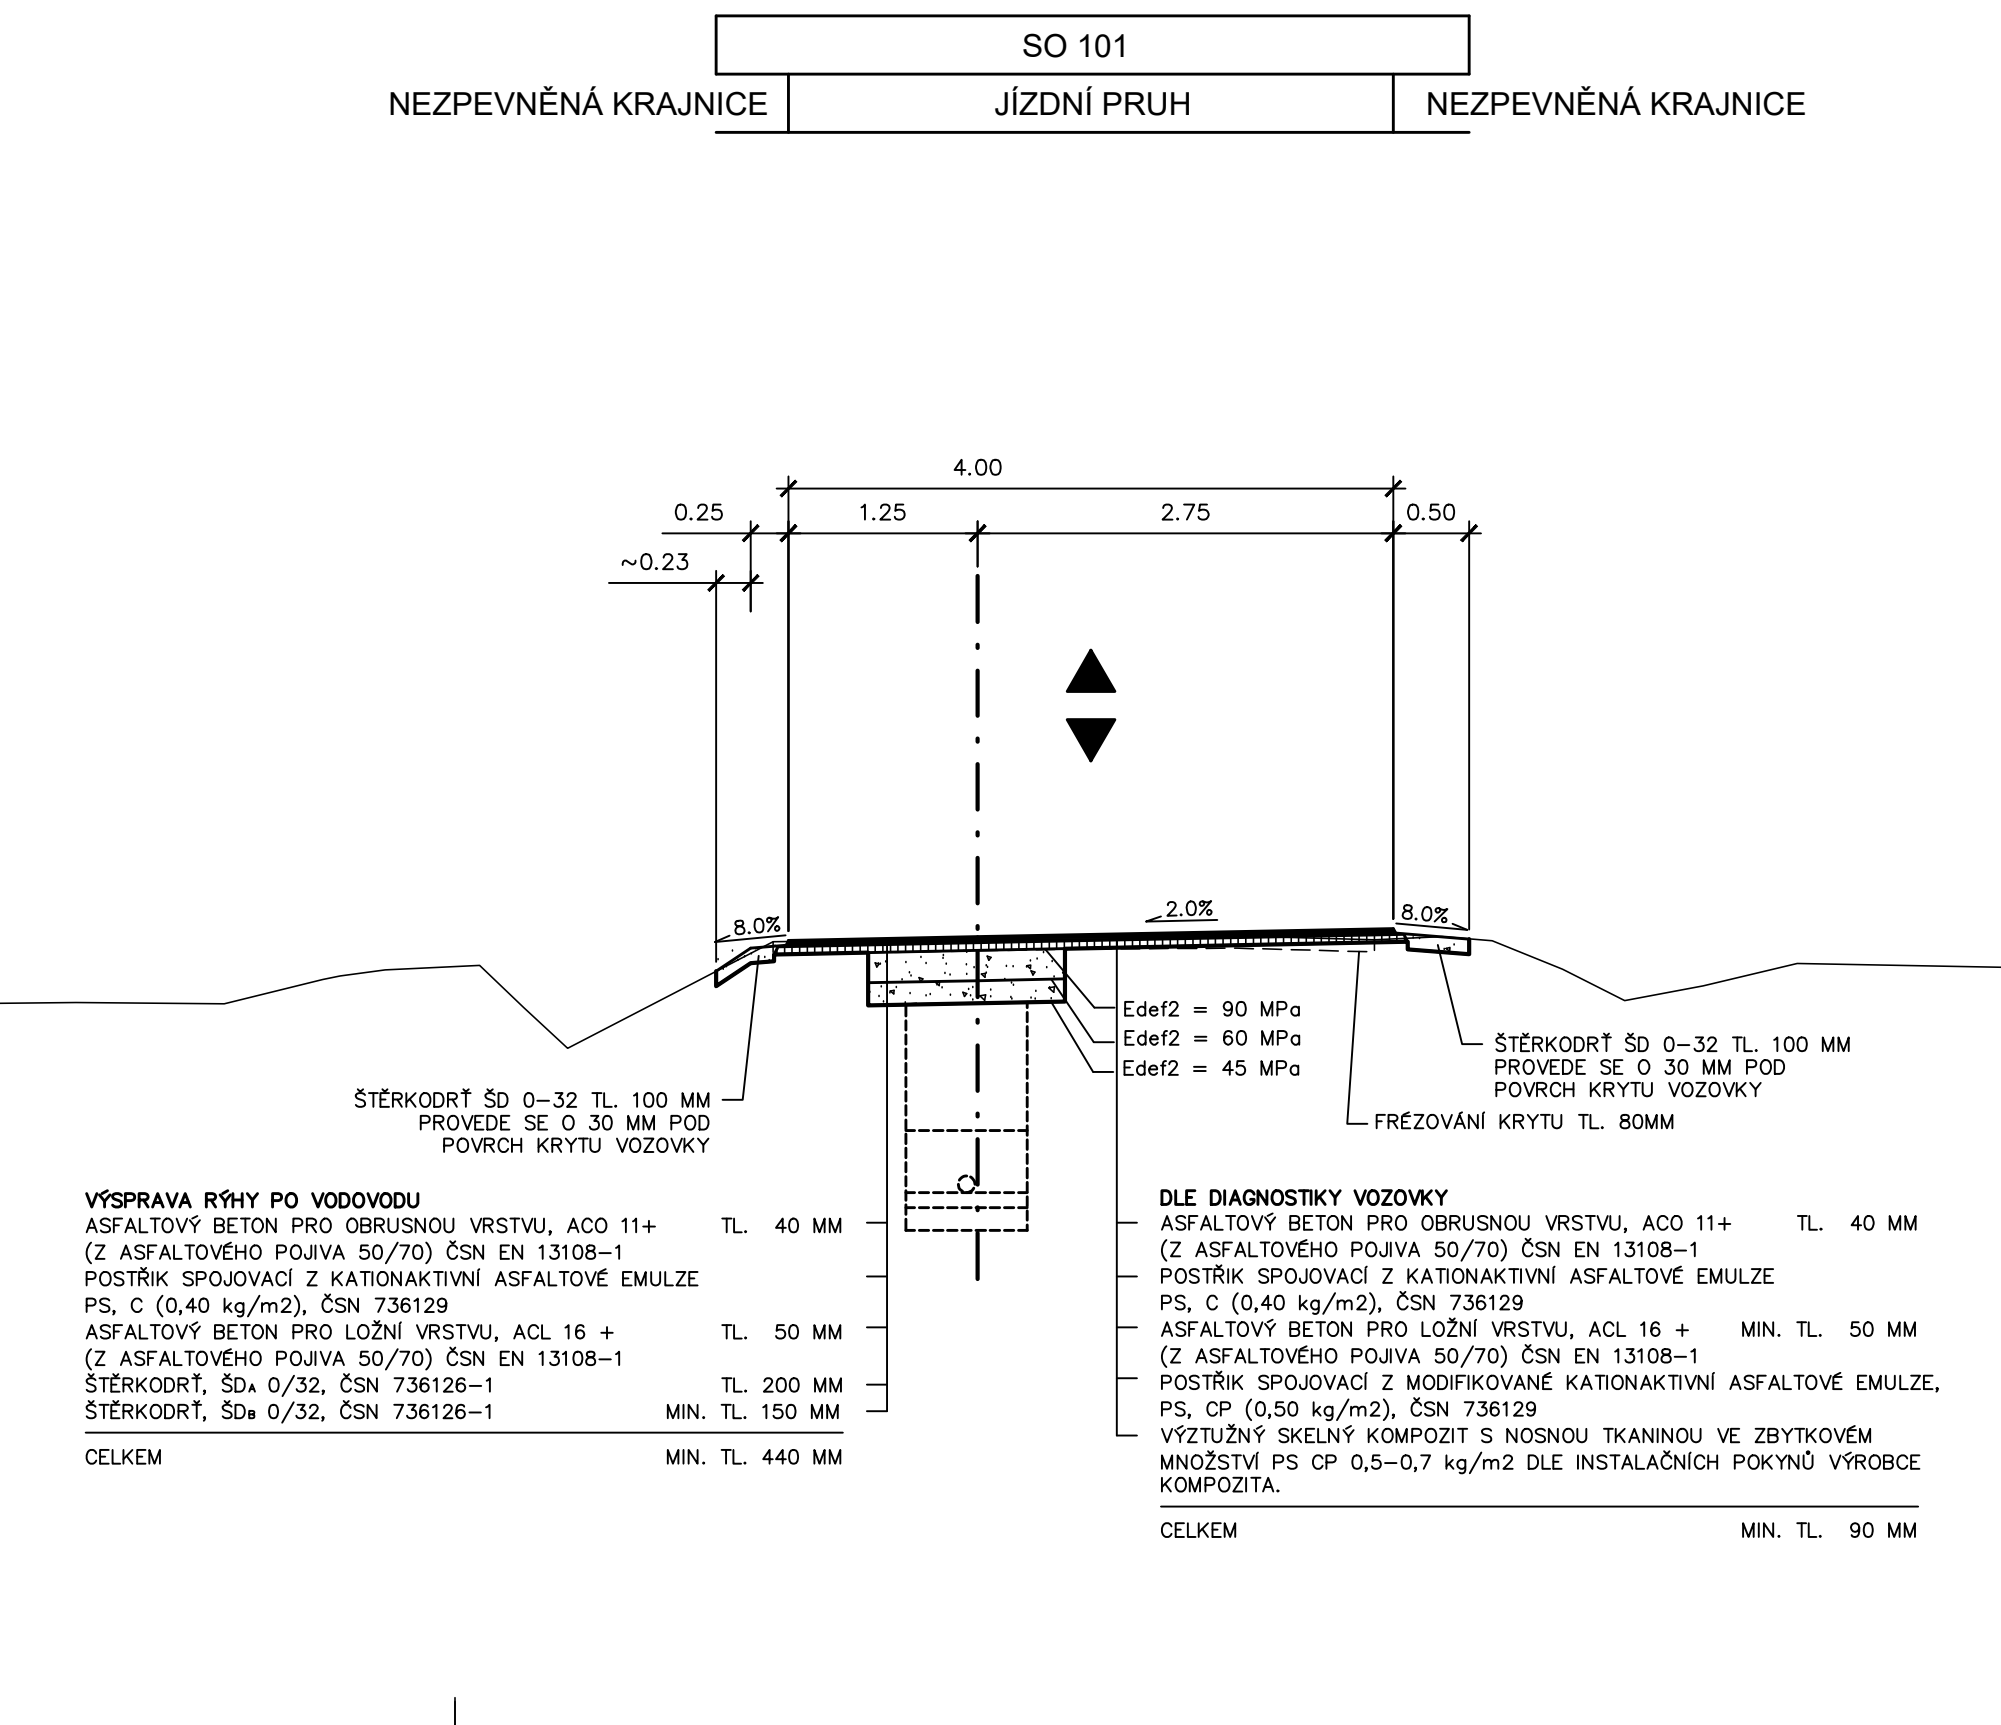

SO 101

HIP :		VP :		WAY project s. r. o. Jindřichův Hradec, Jarošovská 1126/II tel.: 384 321 494, 384 327 505 email: wayproject@wayproject.cz		
Projektant : Ing. Michal Šedivý		Kontroloval : Josef Šedivý				Zodp. projektant : Ing. Michal Šedivý
Stavebník : Město Třeboň				Č. zakázky :	1211	Paré č.:
Obec : Třeboň				Datum :	01/2025	
Stavba : Stavební úpravy MK ul. Sídliště v úseku od silnice III/15512 po REPROGEN v Třeboni				Formát :	6 A4	
				Měřtko :	1 : 50	
				Stupeň :	ZDS / PDPS	
Příloha :				Číslo arch. :	02/24	Číslo přílohy : D.1.1.2 c
Vzorové příčné řezy						