


VZOROVÝ PŘÍČNÝ ŘEZ
uložení potrubí vodovodu a kanalizace
v samostatných rýhách

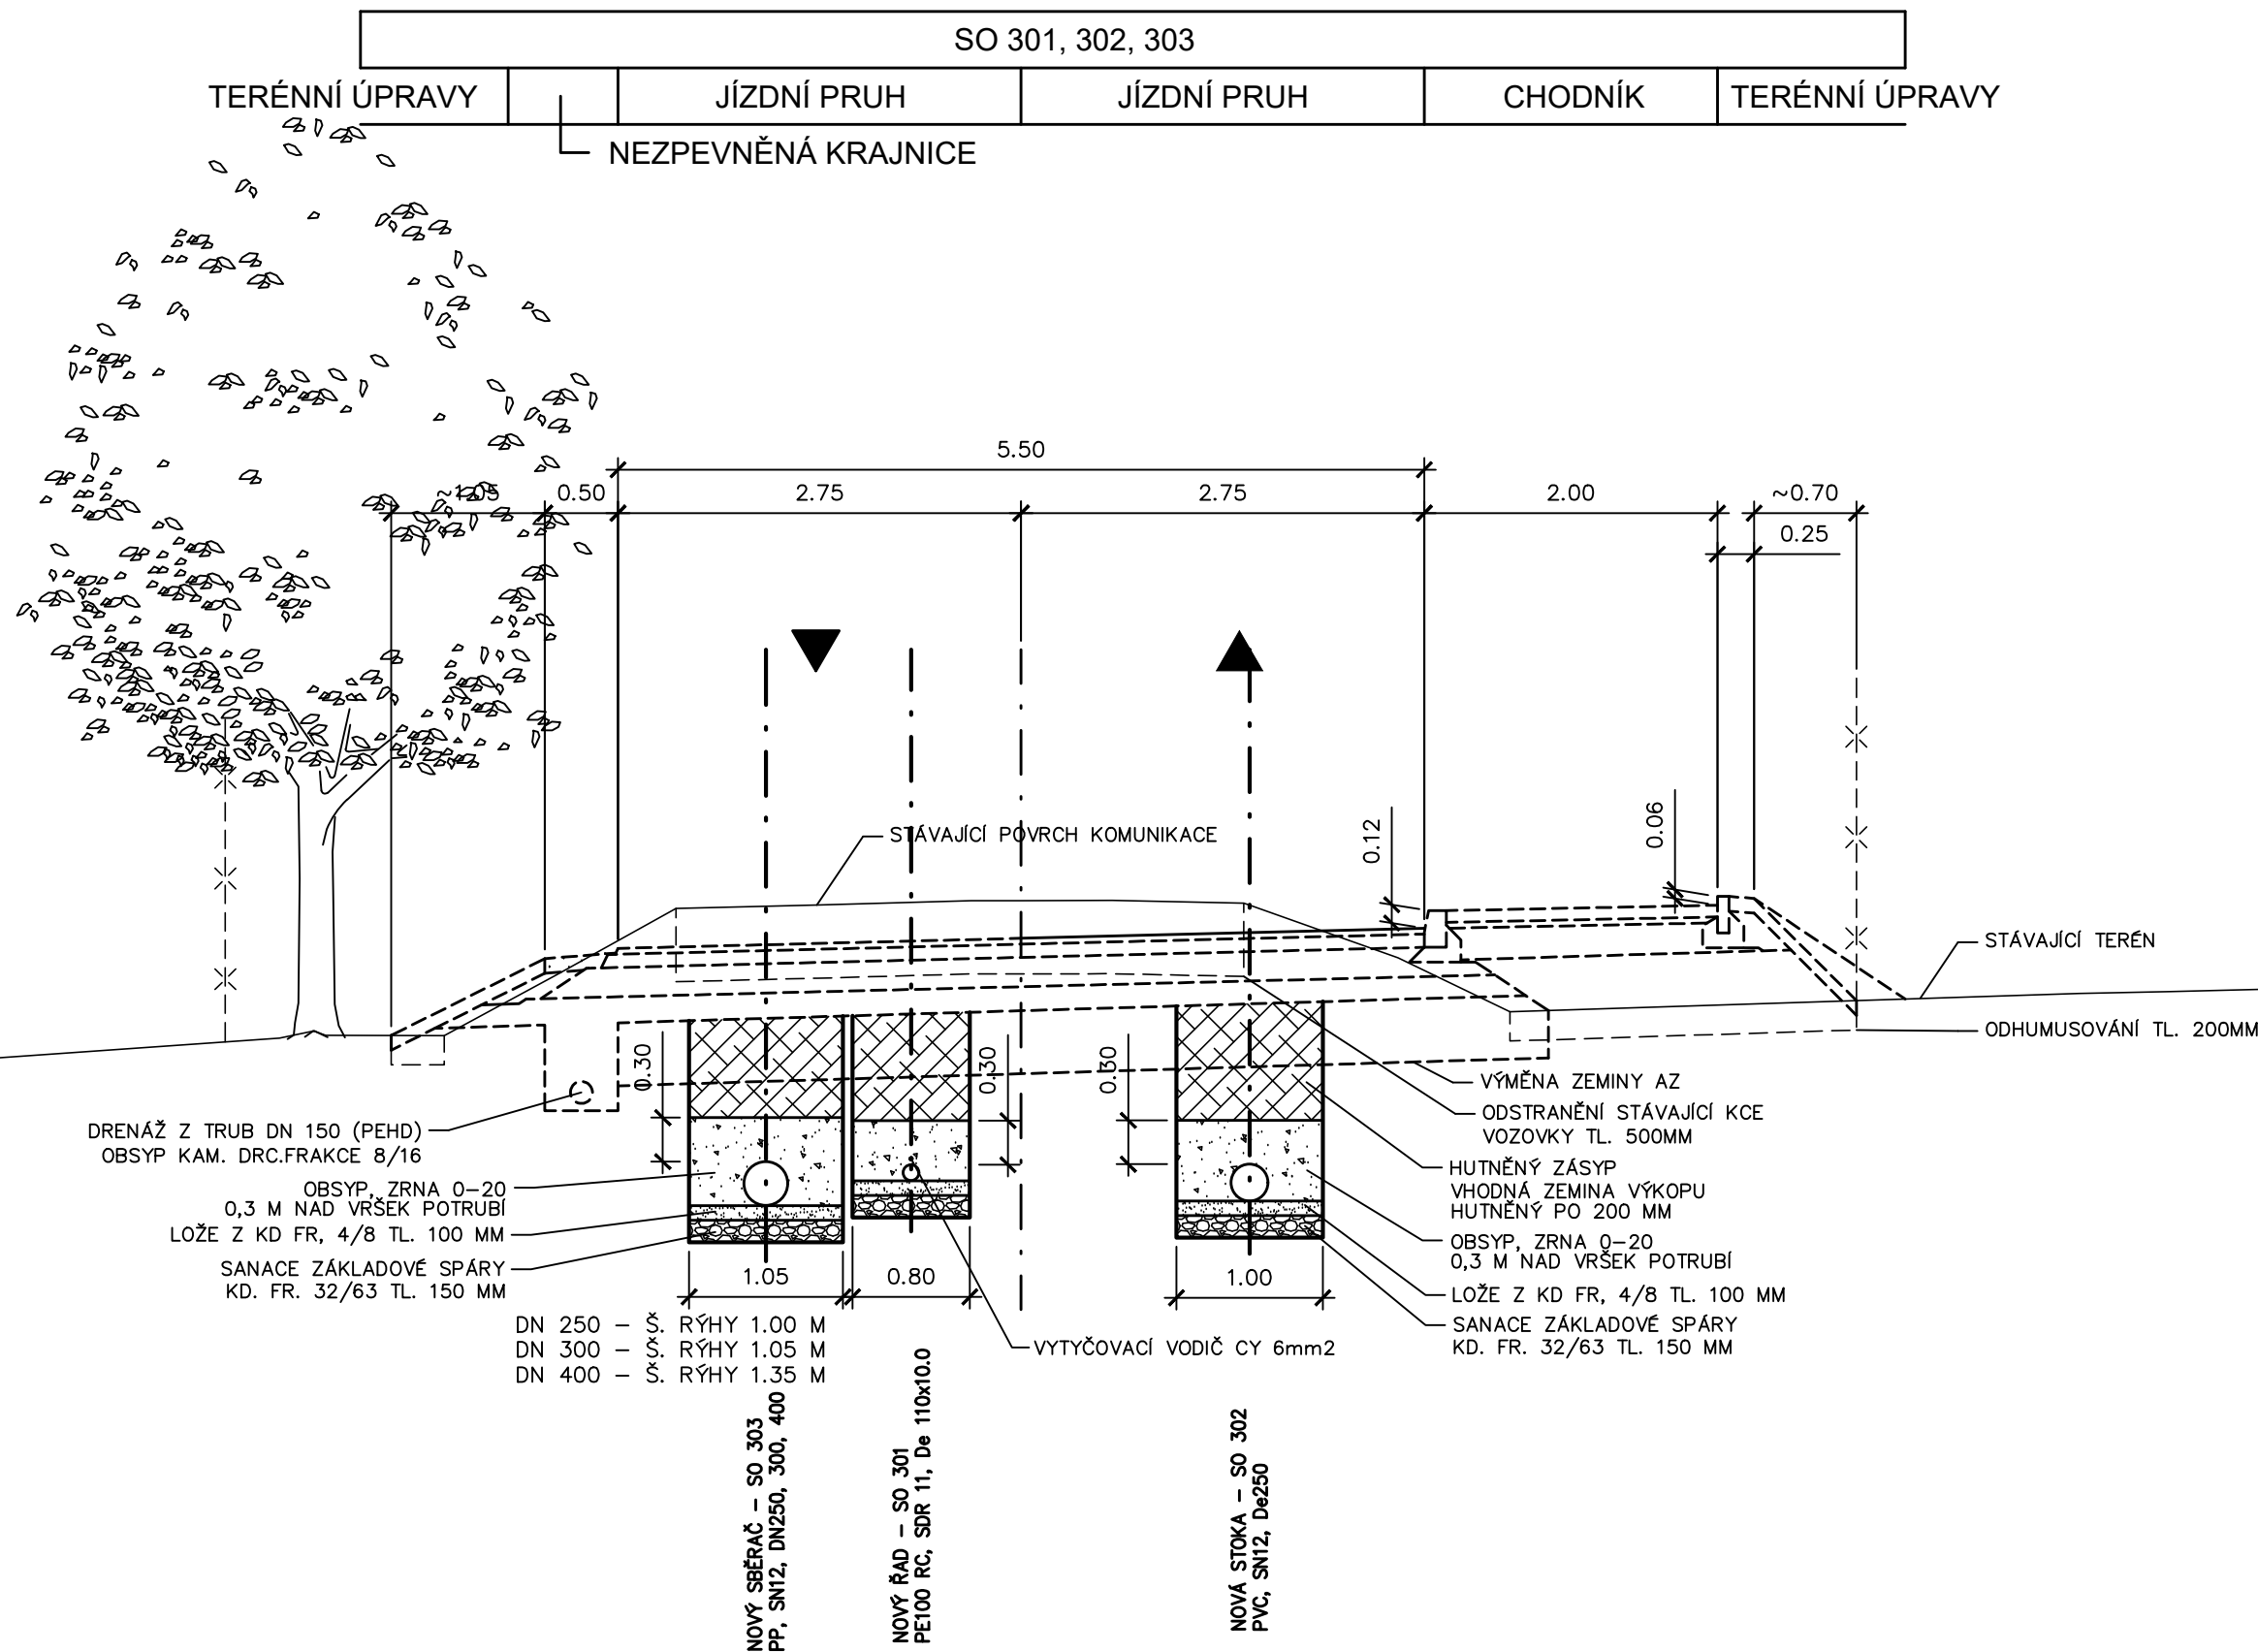

Poznámka:

Součástí zemních prací je odstranění konstrukce stávající vozovky nad rýhami a provizorní výsrava rýh, které jsou navrženy na požadavek stavebníka. Stávající konstrukce vozovky bude odstraněna v tl. 0.5 m. Asfaltové směsi bez obsahu PAU (ZAS-T1 a ZAS-T2) budou vyfrézovány, odvezeny a za poplatek uloženy na recyklační skládku. Vrstvy PM (ZAS-T4) budou použity v rámci zpětného zásypu do aktivní zóny vozovky v souladu s vyhl. č. 130/2019 Sb. Odstraněné štěrkové vrstvy budou použity pro provizorní výspravu do úrovně -0.2 m od stávajícího povrchu. Přebytečné štěrkové vrstvy budou odvezeny a za poplatek uloženy na recyklační skládku. Do úrovně stávajícího povrchu vozovky bude v rámci provizorní výspravy provedena vrstva z ŠDa 0/63 v tl. 200 mm.

Výškový systém Bpv.

SO 301, 302, 303

HIP :	VP :	<div>WAYproject s. r. o.</div> <div>Jindřichův Hradec, Jarošovská 1126/II</div> <div>tel.: 384 321 494, 384 327 505</div> <div>email: wayproject@wayproject.cz</div>			
Projektant : Richard Šindelář	Kontroloval : Josef Šedivý	Zodp. projektant : Ing. Zdeněk Hejtmán			
Stavebník : Město Třeboň		Č. zakázky :	1211	Paré č.:	
Obec : Třeboň		Datum :	01/2025		
Stavba : Stavební úpravy MK ul. Sídliště v úseku od silnice III/15512 po REPROGEN v Třeboni		Formát :	3 A4		
		Měřítko :	1 : 50		
		Stupeň :	ZDS, PDPS		
Příloha :		Číslo arch. :	Číslo přílohy :		
Vzorový příčný řez		02/24	D.1.3.4 d1		