


KATASTRÁLNÍ ÚZEMÍ:
DRUH POZEMKŮ:
KRAJ:

TŘEBOŇ
OSTATNÍ PLOCHA
JIHOČESKÝ

Podrobný podélný profil: ul. Sídliště v úseku od REPROGENu po čp. 1158 M 1:500/50
Rozsah: km 0,02836 - km 0,09500

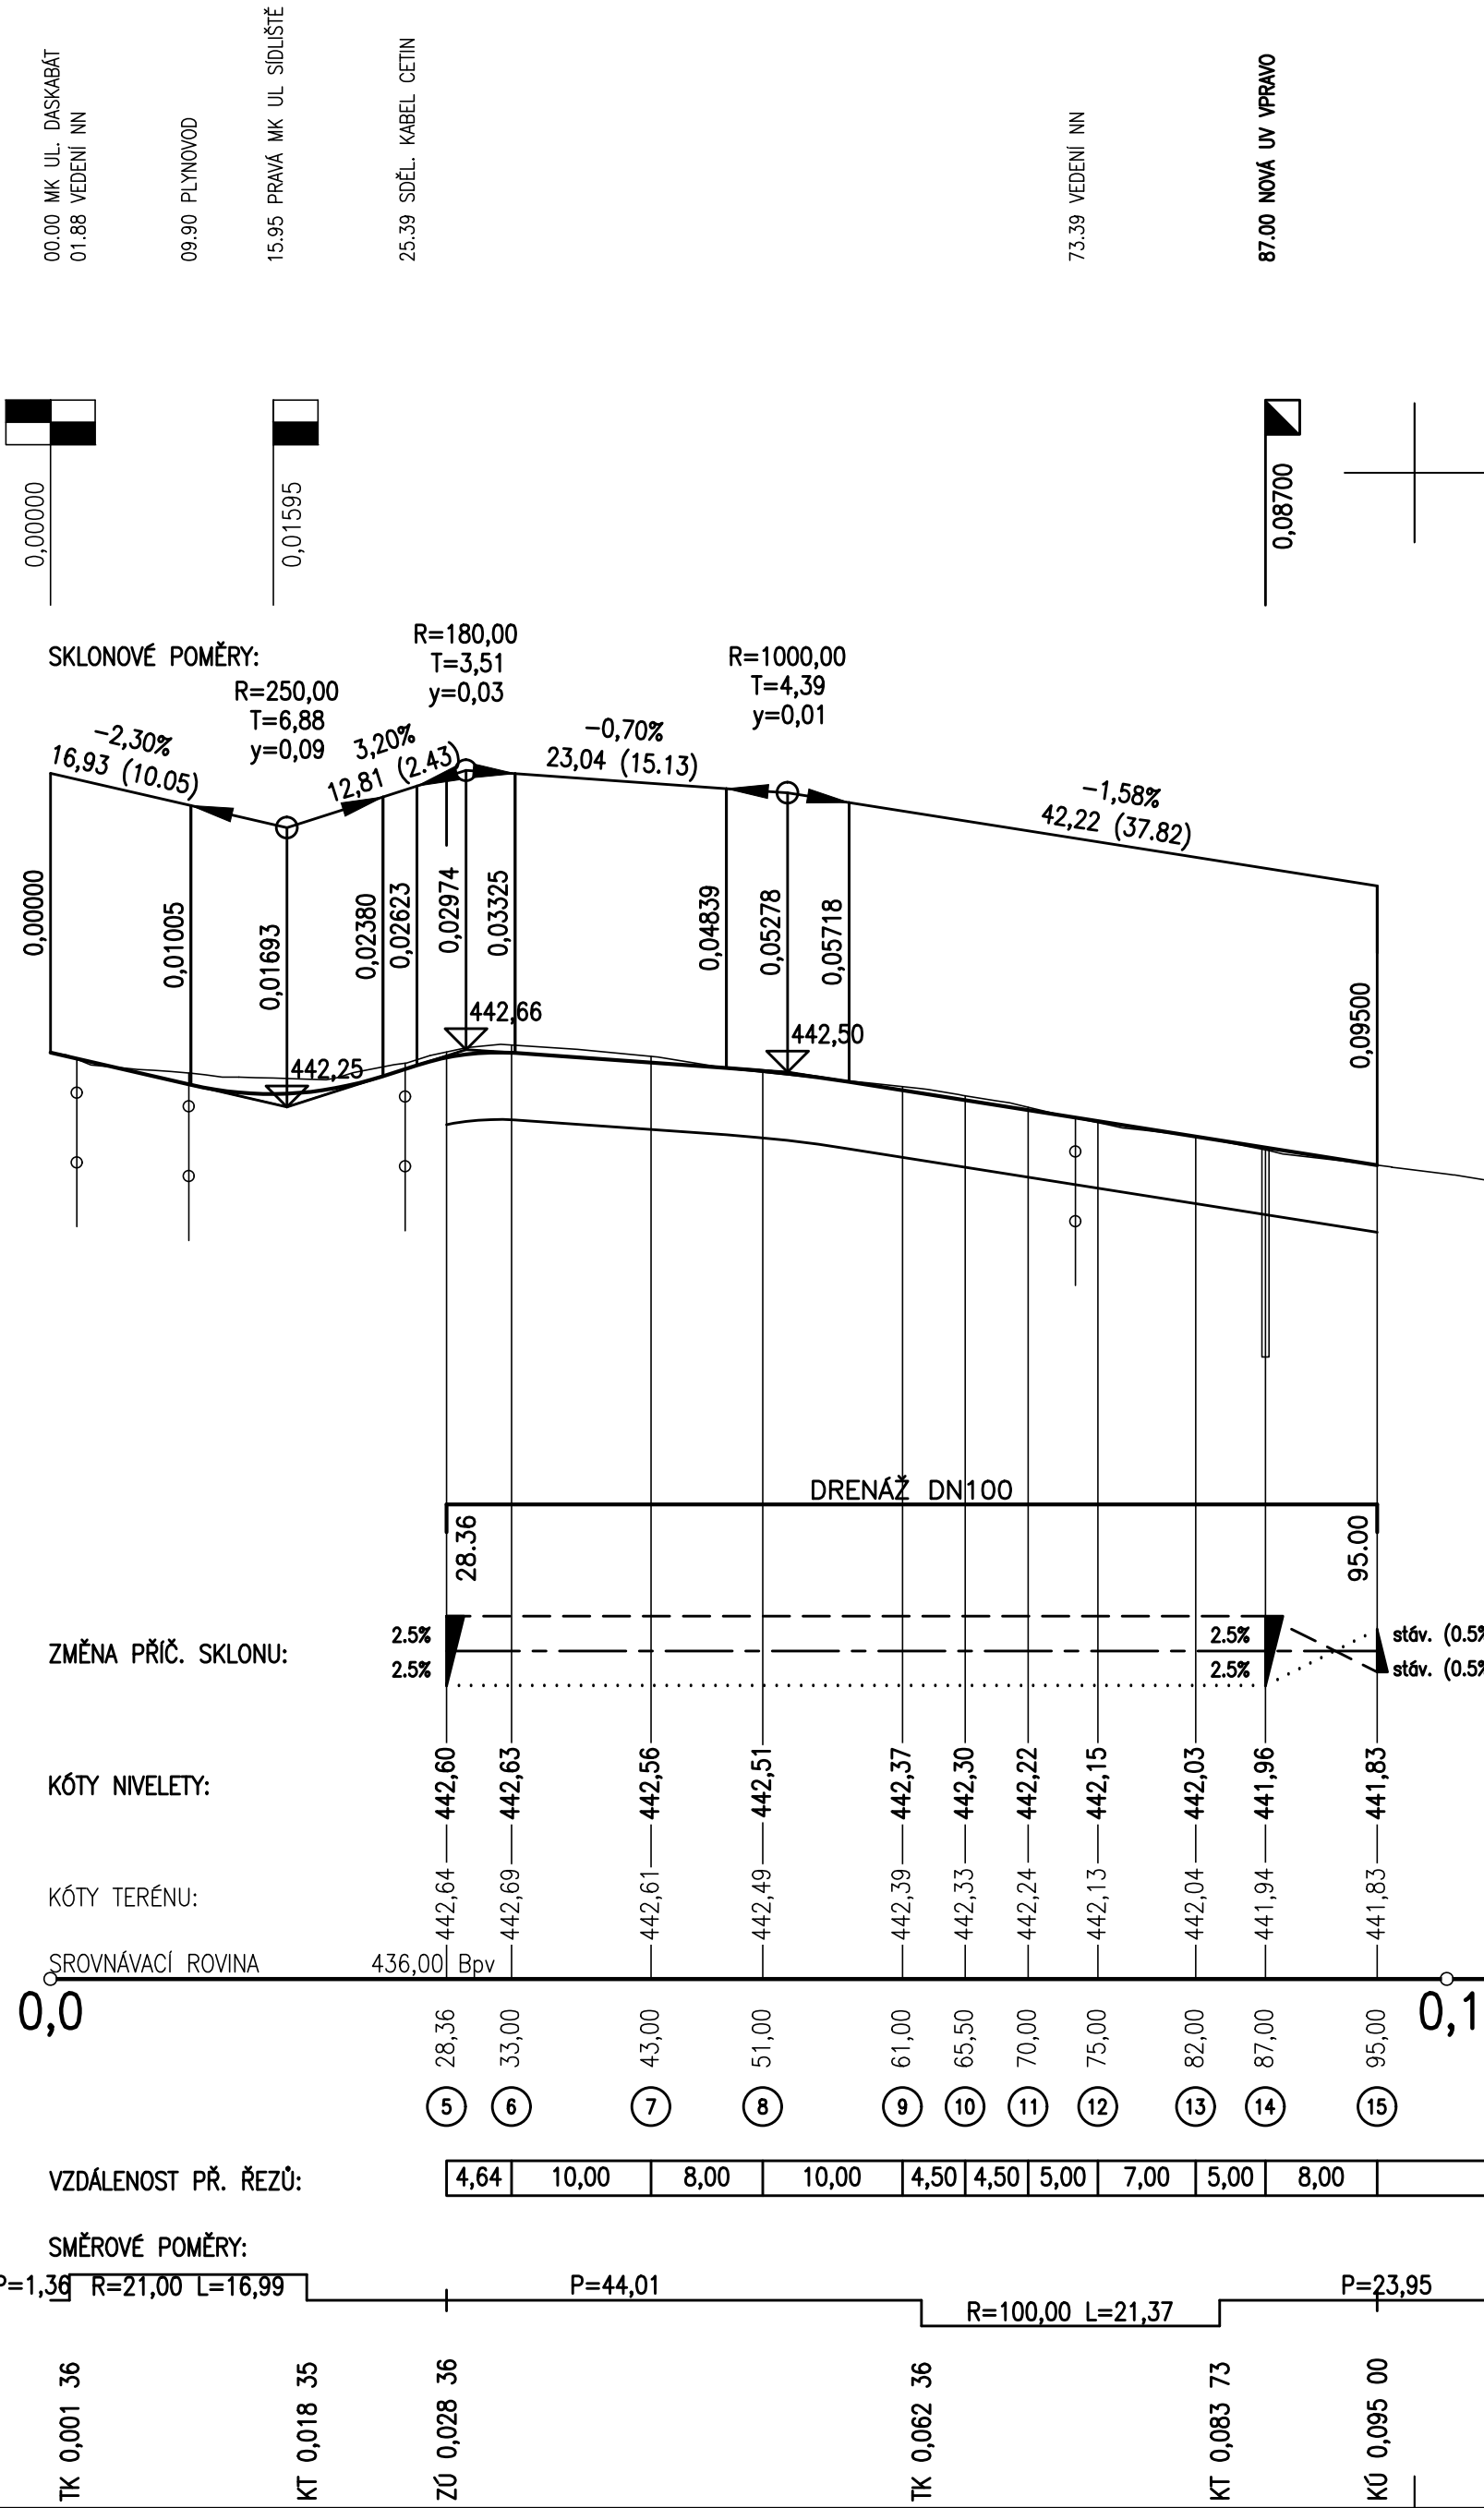

Výškový systém Bpv.

SO 101

HIP :	VP :	WAY project s. r. o. Jindřichův Hradec, Jarošovská 1126/II tel.: 384 321 494, 384 327 505 email: wayproject@wayproject.cz		
Projektant : Kamil Pravda	Kontroloval : Josef Šedivý	Zodp. projektant : Ing. Michal Šedivý		
Stavebník : Město Třeboň			Č. zakázky :	1233
Obec : Třeboň			Datum :	01/2025
Stavba : Stavební úpravy místní komunikace ulice Sídliště v úseku od REPROGENu po čp. 1158 Třeboň			Formát :	4 A4
			Měřítko :	1 : 500 / 50
			Stupeň :	PDPS
Příloha :			Číslo arch. :	Číslo přílohy :
Podélný profil			21/24	D.1.1.2 b