


VZOROVÝ PŘÍČNÝ ŘEZ
km 0,043 00
místní komunikace s chodníkem vpravo

SO 101		
NEZPEVNĚNÁ KRAJNICE	JÍZDNÍ PRUH	CHODNÍK

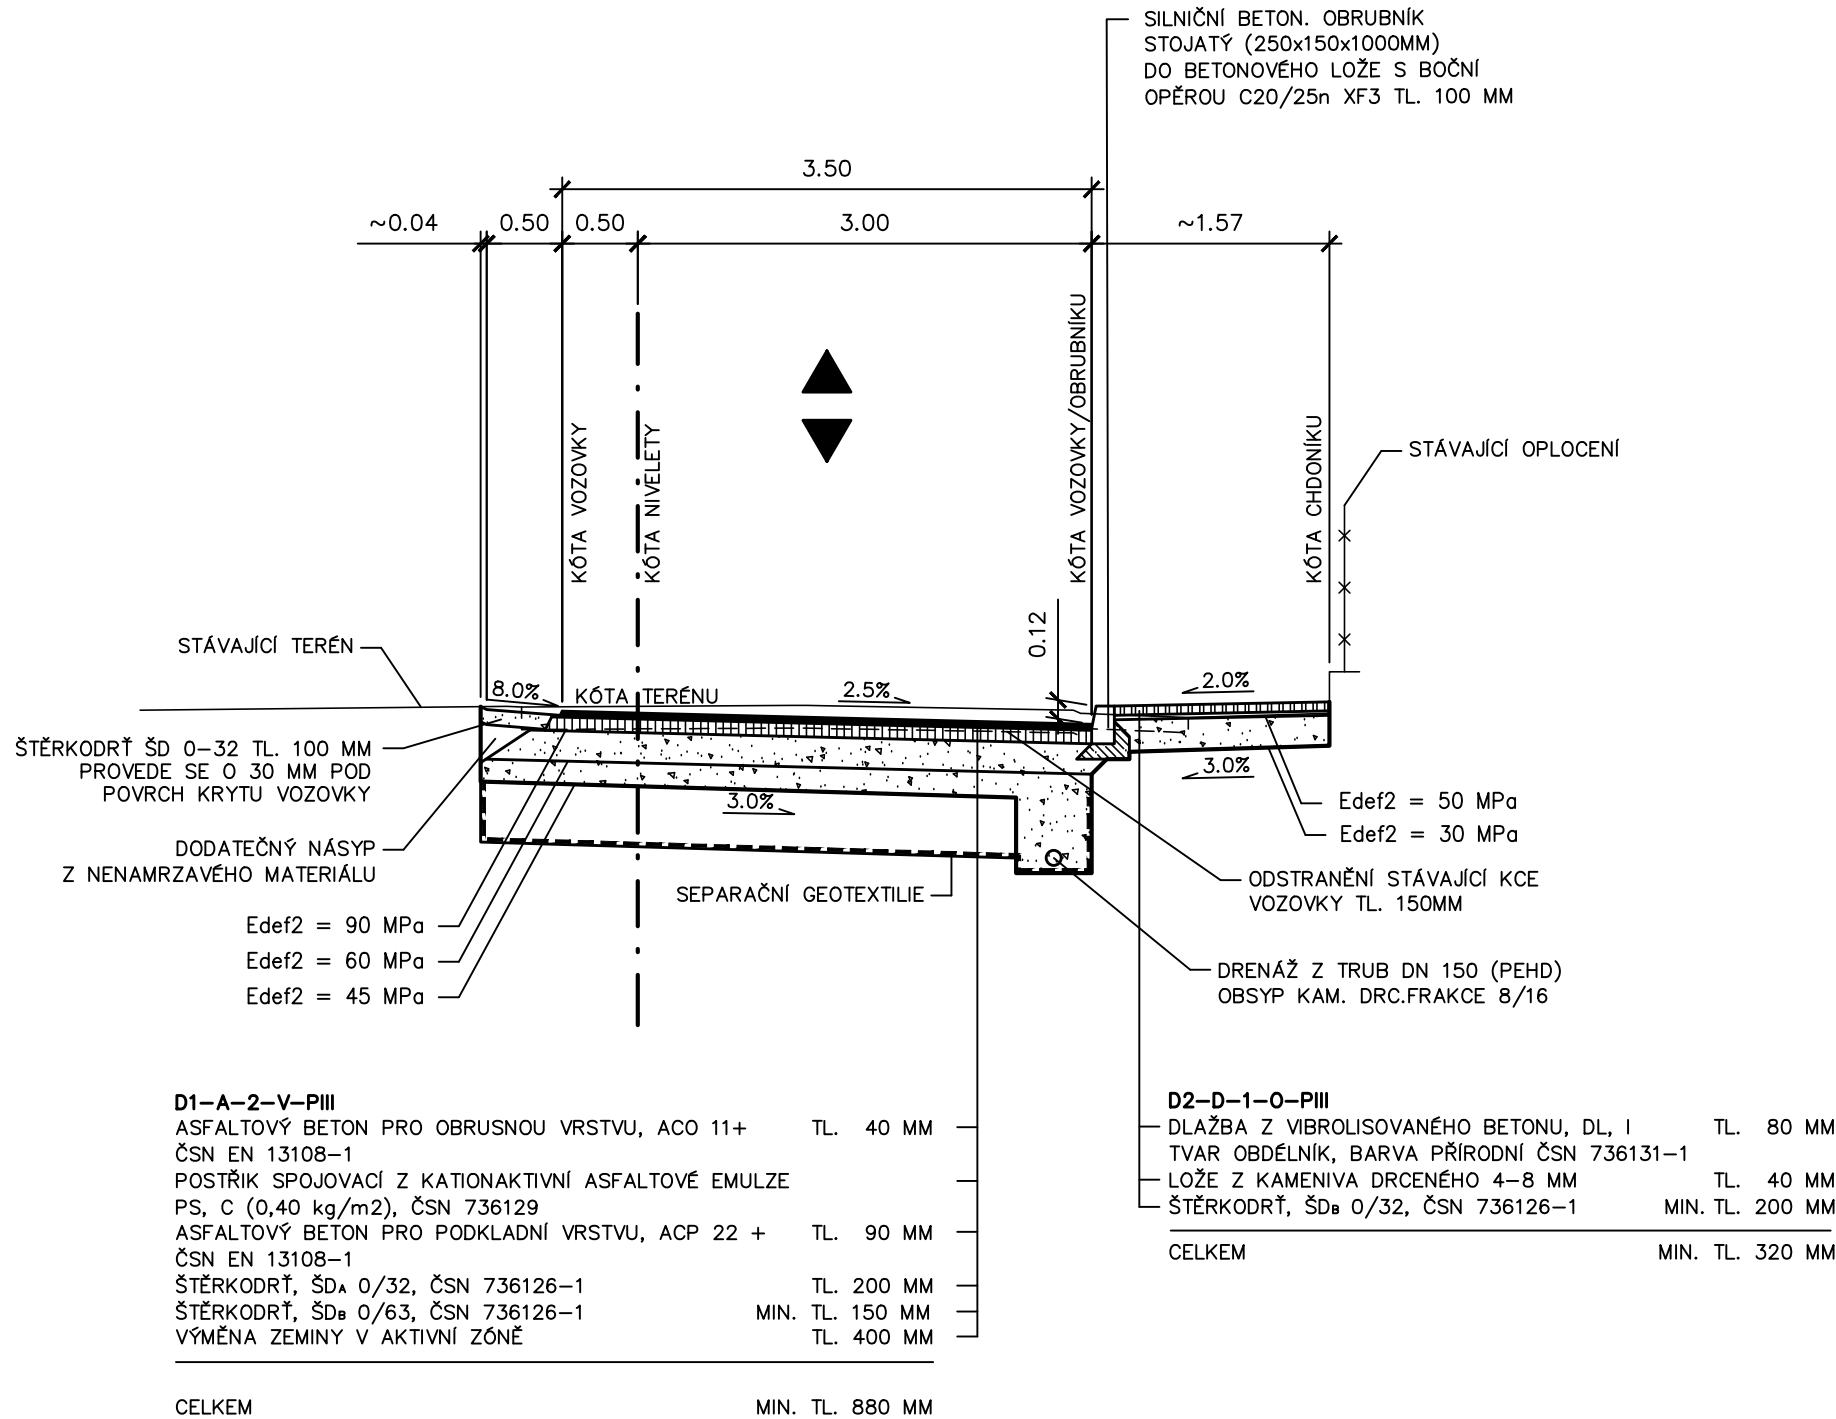

Souřadnicový systém s-JTSK.
Výškový systém Bpv.

SO 101

HIP :		VP :		<div>WAYproject s. r. o.</div> <div>Jindřichův Hradec, Jarošovská 1126/II</div> <div>tel.: 384 321 494, 384 327 505</div> <div>email: wayproject@wayproject.cz</div>			
Projektant : Ing. Michal Šedivý <i>Šedivý</i>		Kontroloval : Josef Šedivý <i>Šedivý</i>		Zodp. projektant : Ing. Michal Šedivý <i>Šedivý</i>			
Stavebník : Město Třeboň				Č. zakázky :		1233	Paré č.:
Obec : Třeboň				Datum :		01/2025	
Stavba : Stavební úpravy místní komunikace ulice Sídliště v úseku od REPROGENu po čp. 1158 Třeboň				Formát :		3 A4	
				Měřítko :		1 : 50	
				Stupeň :		PDPS	
Příloha :				Číslo arch. :		Číslo přílohy :	
Vzorový příčný řez				21/24		D.1.1.2 c	