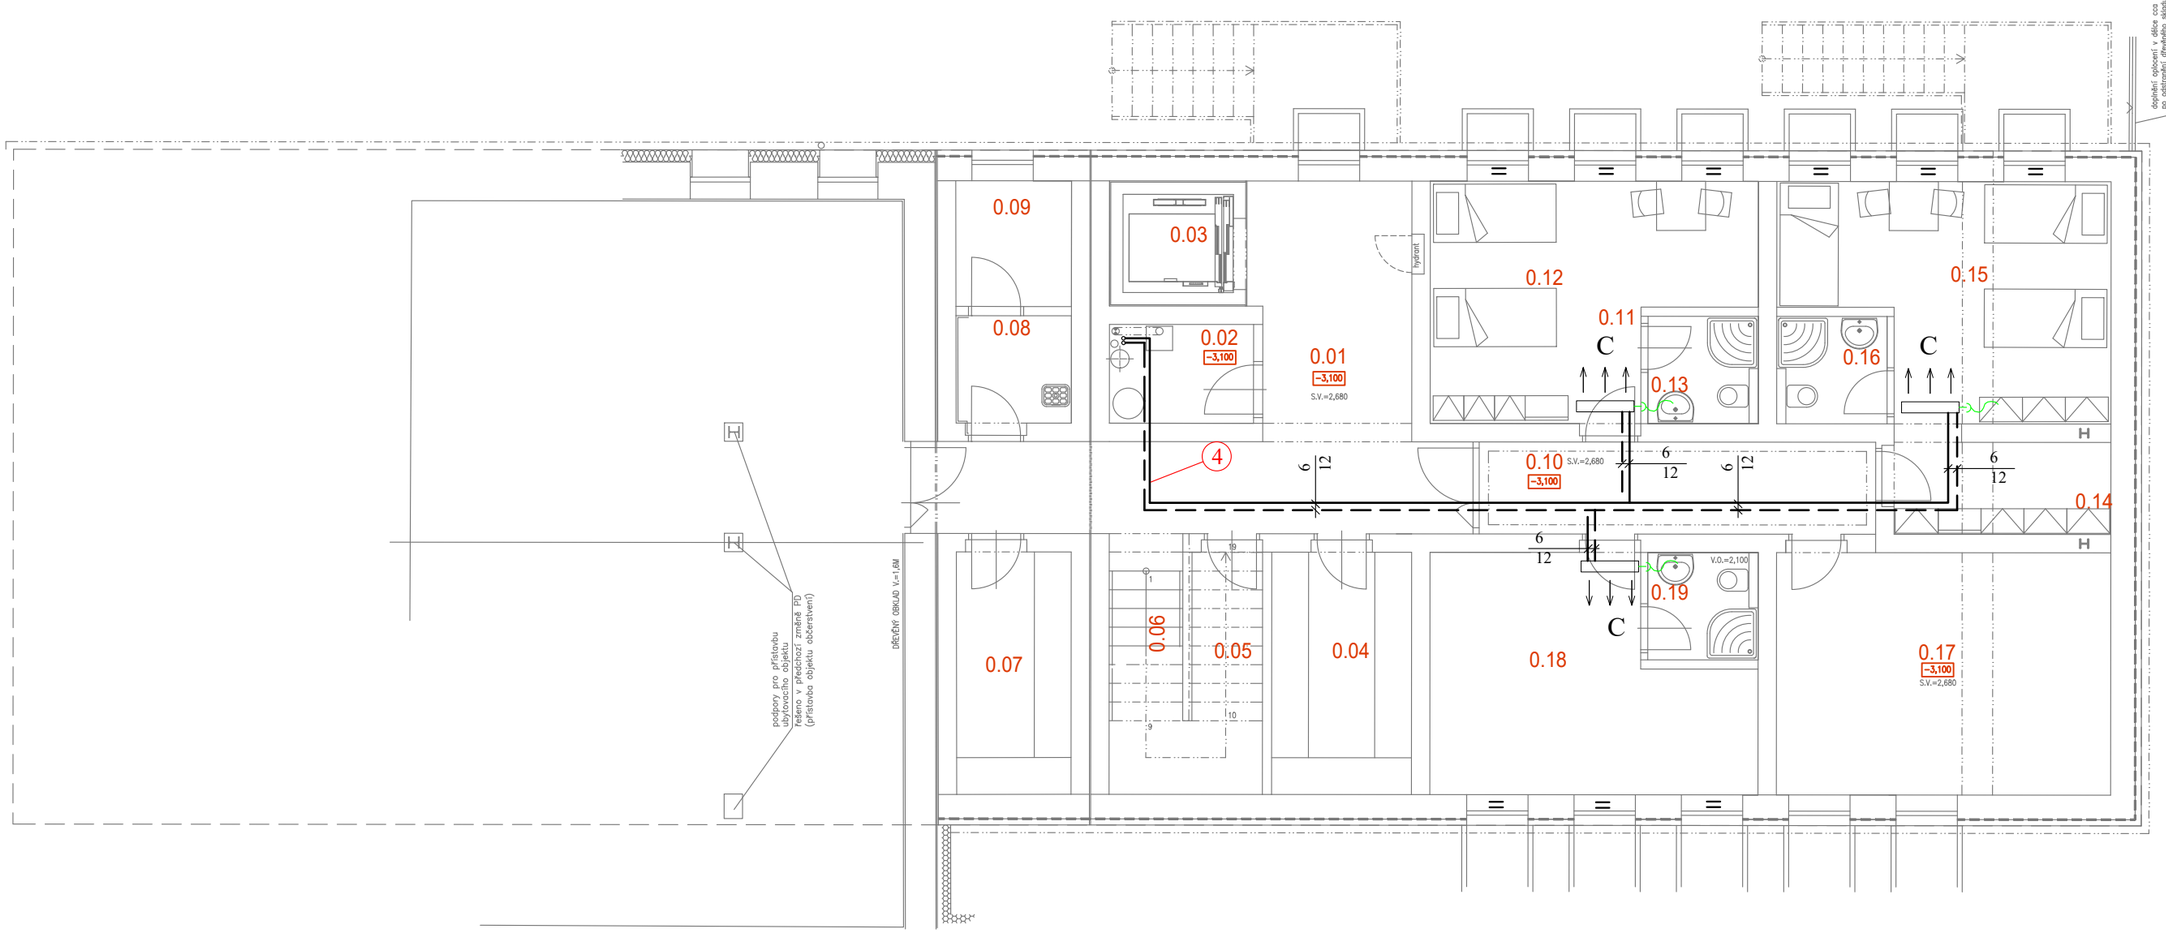

Č.m.	Účel místnosti	Plocha [m²]
0.01	SCHODIŠŤOVÁ HALA	26,11
0.02	TECHNICKÁ MISTNOST	3,70
0.03	VÝTAHOVÁ ŠACHTA	2,88
0.04	SKLAD ŠPINAVÉHO PRÁDLA	9,20
0.05	SKLAD	8,56
0.06	SCHODIŠTĚ	9,22
0.07	SKLAD ČISTÉHO PRÁDLA	7,58
0.08	ÚKLIDOVÁ MISTNOST	3,63
0.09	TECHNICKÁ MISTNOST PRO FVE	3,86
0.10	CHODBA	10,21
0.11	ZÁDVEŘÍ	2,57
0.12	POKOJ	15,21
0.13	WC+KOUPELNA	3,15
0.14	ZÁDVEŘÍ	5,50
0.15	POKOJ	18,31
0.16	WC+KOUPELNA	3,15
0.17	SKLAD, DÍLNA	21,73
0.18	ŠATNA PERSONÁLU	17,79
0.19	WC+KOUPELNA PERSONÁLU	3,15

OBSTAVBA JEDNOTKY VENKOVNÍ JEDNOTKA

① ② ③ ④ CHLADÍCÍ OKRUHY VENKOVNÍCH JEDNOTEK (viz. výkres č.4)

ODVOD KONDENZÁTU

A VNITŘNÍ KAZETOVÁ KLIMATIZAČNÍ JEDNOTKA Qchl = 1,5kW

B VNITŘNÍ KAZETOVÁ KLIMATIZAČNÍ JEDNOTKA Qchl = 2,7kW

C VNITŘNÍ NÁSTĚNNÁ KLIMATIZAČNÍ JEDNOTKA Qchl = 1,5kW DOPLNĚNY O ČERPADLA KONDENZÁTU

VNITŘNÍ JEDNOTKY OVLÁDÁNY DÁLKOVÝM OVLADAČEM

NA STŘEŠE BUDE VENKOVNÍ JEDNOTKA min 33,6kW.

POTRUBÍ BUDE MĚDĚNÉ, IZOLOVANÉ, VEDENÉ V PODHLEDECH.

REALIZAČNÍ FIRMY JSOU POVINY BĚHEM MONTÁŽE KOORDINOVAT POSTUP PRACÍ SE STAVBOU A OSTATNÍMI PROFESEM, SEZNÁMIT SE S PROJEKTOVOU DOKUMENTACÍ A VČAS UPOZORNIT

JK-STAVPROJEKT, s.r.o.
IČO : 26112779, DIČ : CZ 26112779
Ing.Josef Kregl
PALACKÉHO 106/II , TŘEBOŇ
tel : 389 822 663
mobil : 602 414 723
www.atelier-kregl.cz

Investor :

Akce : STAVEBNÍ ÚPRAVY A REVITALIZACE SPORTOVNÍ HALY, TŘEBOŇ; ZMĚNA STAVBY (NÁSTAVBA A PŘÍSTAVBA OBJEKTU UBYTOVÁNÍ)

Místo stavby : parcelní číslo 1085/6, 1085/7, 1085/10, 1087/4; k.ú. Třeboň [770230]

vyhotoveno :

razítko autorizace :

Ing. Roman Pecín
Digitálně podepsal Ing. Roman Pecín
Datum: 2025.08.29 10:54:38 +02'00'

objekt: D.1.2. TECHNOLOGICKÉ ŘEŠENÍ

obsah : D.1.2.3 CHAZENÍ (KLIMATIZACE) - 1.PP

Zodpovědný projektant:	Projektant :	Vypracoval :		
Ing. Josef Kregl Autorizovaný inženýr pro pozemní stavby	Ing. Roman Pecín	Ing. Roman Pecín 777 64 48 45		
číslo zakázky :	stupeň PD : DPS+DZS	datum : 06.2025	formát : 2 x A4	měřítko : 1:100

číslo výkresu : D 1.2.3 - 1