


PŮDORYS 1.NP - NOVÝ STAV (OBJEKT UBYTOVÁNÍ)  
m 1:100

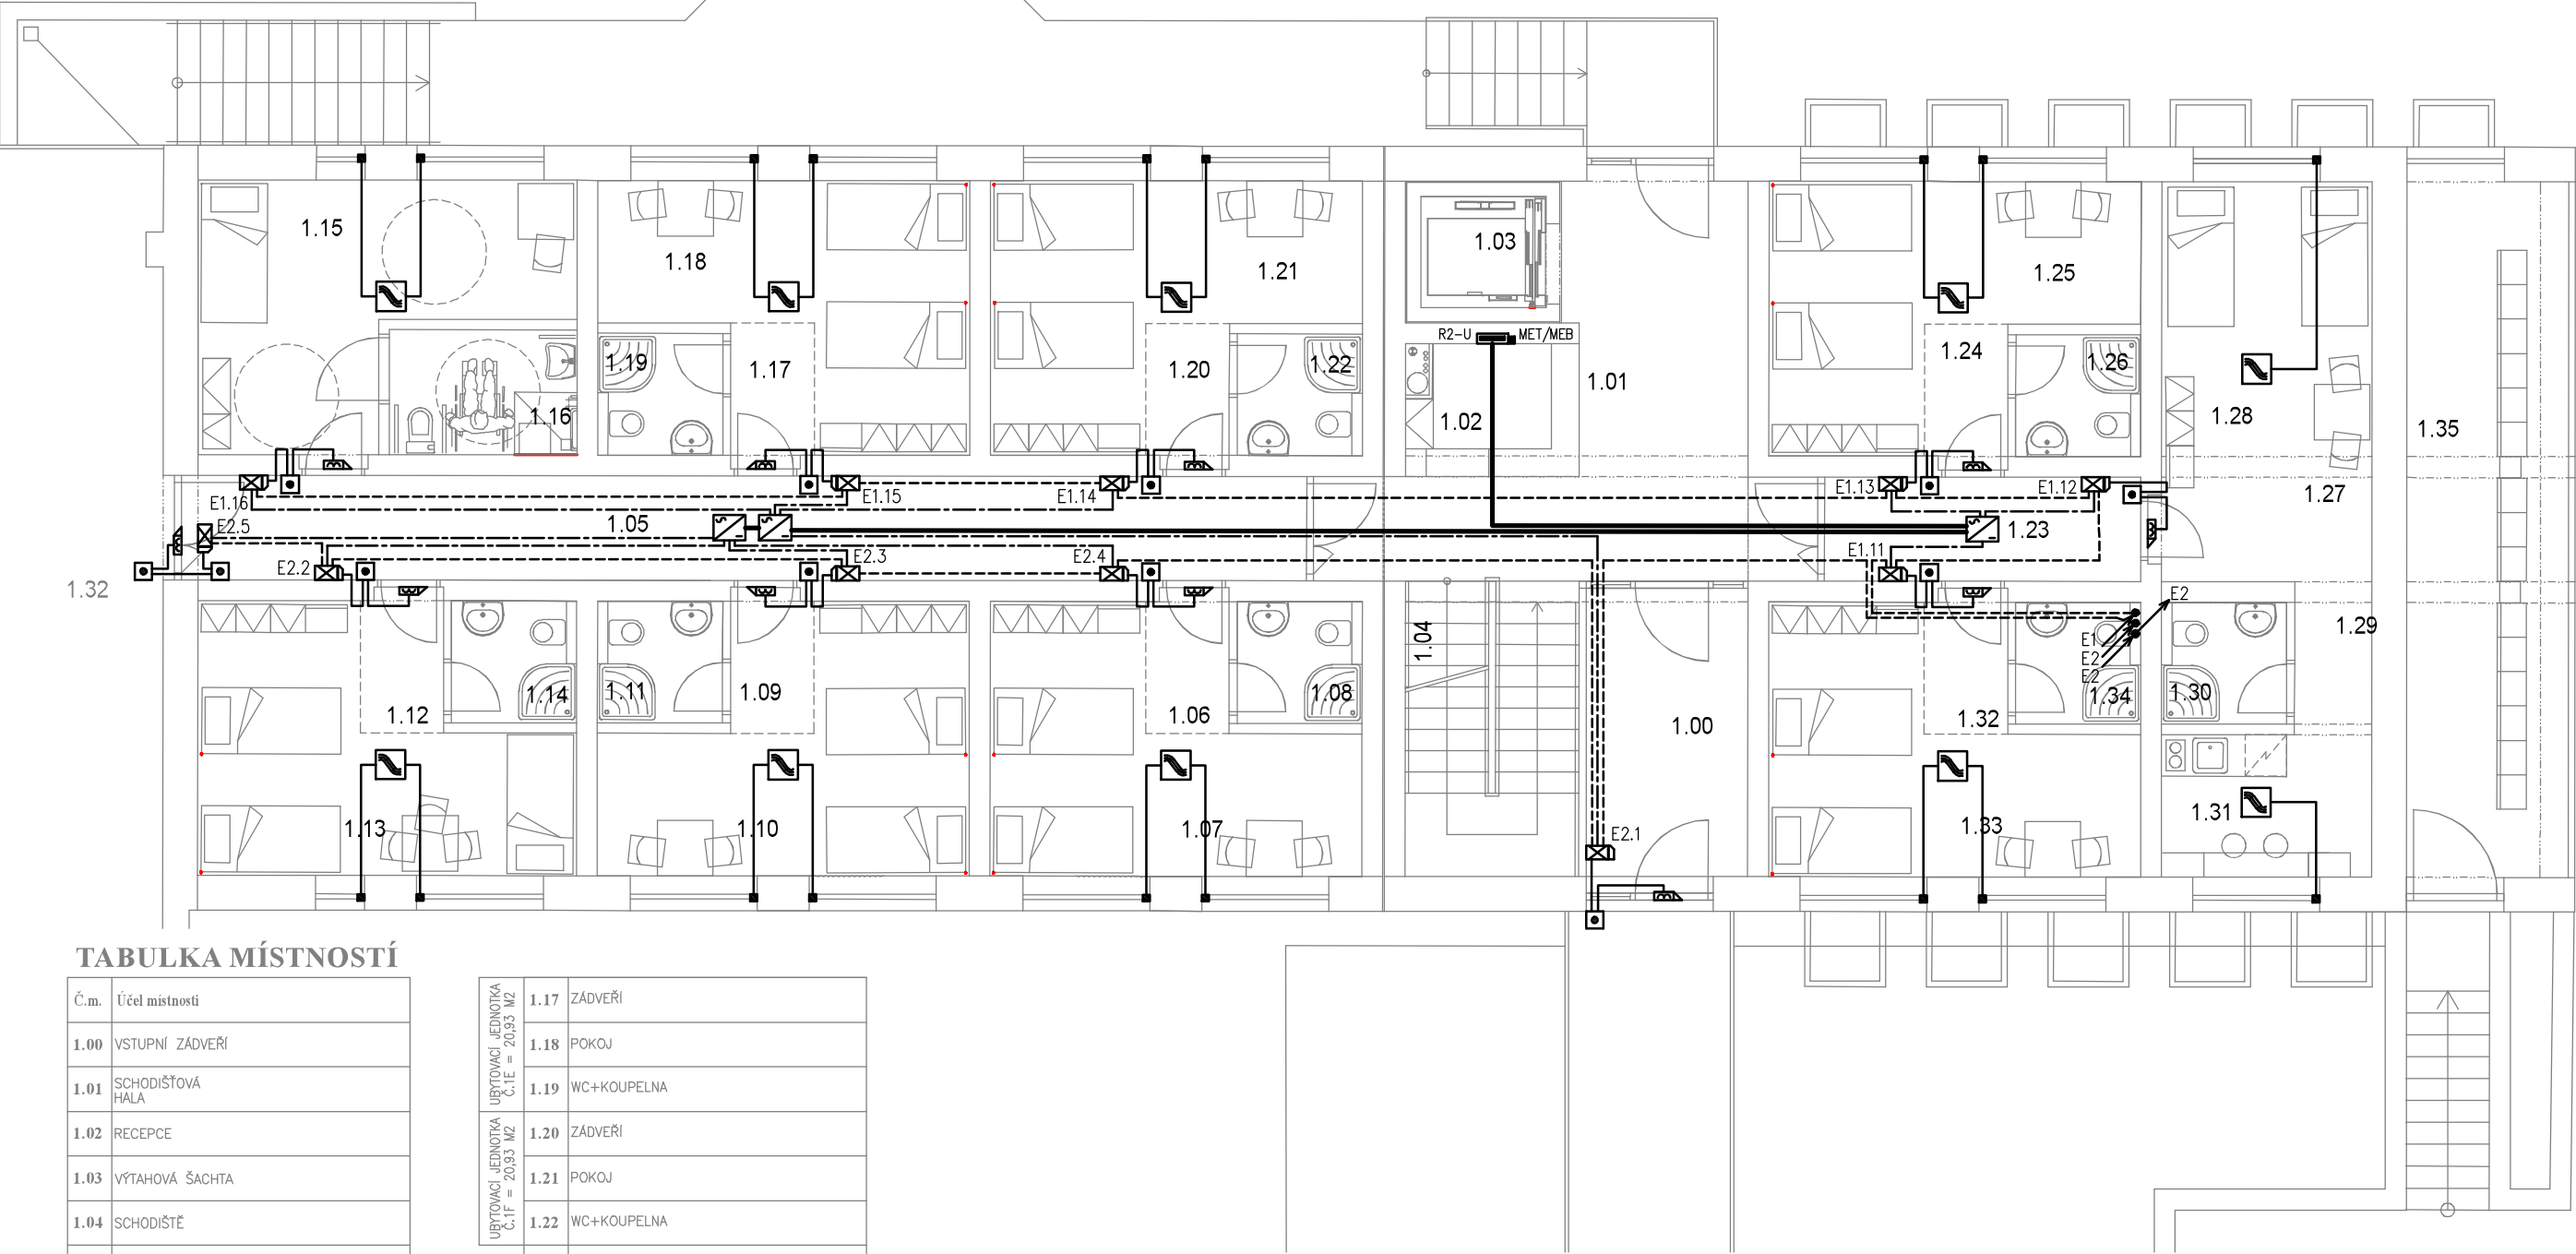

TABULKA MÍSTNOSTÍ

Č.m.	Účel místnosti
1.00	VSTUPNÍ ZÁDVEŘÍ
1.01	SCHODIŠŤOVÁ HALA
1.02	RECEPCE
1.03	VÝTAHOVÁ ŠACHTA
1.04	SCHODIŠTĚ
1.05	CHODBA
1.06	ZÁDVEŘÍ
1.07	POKOJ
1.08	WC+KOUPELNA
1.09	ZÁDVEŘÍ
1.10	POKOJ
1.11	WC+KOUPELNA
1.12	ZÁDVEŘÍ
1.13	POKOJ
1.14	WC+KOUPELNA
1.15	POKOJ
1.16	WC+KOUPELNA

UBÝTOVACÍ JEDNOTKA Č.1A = 20,93 M2	1.17	ZÁDVEŘÍ
	1.18	POKOJ
	1.19	WC+KOUPELNA
UBÝTOVACÍ JEDNOTKA Č.1E = 20,93 M2	1.20	ZÁDVEŘÍ
	1.21	POKOJ
	1.22	WC+KOUPELNA
	1.23	CHODBA
UBÝTOVACÍ JEDNOTKA Č.1G = 20,93 M2	1.24	ZÁDVEŘÍ
	1.25	POKOJ
	1.26	WC+KOUPELNA
UBÝTOVACÍ JEDNOTKA Č.1H = 29,49 M2	1.27	ZÁDVEŘÍ
	1.28	POKOJ
	1.29	CHODBA
	1.30	WC+KOUPELNA
	1.31	KUCHYŇKA
UBÝTOVACÍ JEDNOTKA Č.1I = 20,93 M2	1.32	ZÁDVEŘÍ
	1.33	POKOJ
	1.34	WC+KOUPELNA
	1.35	TRIBUNA PRO BEACH VOLEJBAL

OCHRANA: základní – izolací, přepážkami, kryty  
při poruše – ochranným pospojováním  
– automatickým (samočinným) odpojením od zdroje  
doplňková (zvýšená) – proudovými chrániči  
malým napětím – SELV a PELV

D.1.2. TECHNOLOGICKÉ ŘEŠENÍ  
D.1.2.5. ELEKTROINSTALACE

PROJEKTANT	PROJEKTANT SPEC.	KRESLIL	KONTOLOVAL	JOSEF CHRT, DiS.	
ING. KREGL	CHRT	CHRT		KVĚTINOVÁ 400/12, RUDOLFOV	
				IČO: 706 65 729 TEL: 775 971 960	
KRAJ	JIHOČESKÝ	MÚ TŘEBOŇ		FORMÁT	2x A4
INVESTOR	Město Třeboň, Palackého nám. 46, Třeboň, Třeboň II, 379 01			DATUM	08/2025
STAVEBNÍ ÚPRAVY A REVITALIZACE SPORTOVNÍ HALY, TŘEBOŇ; ZMĚNA STAVBY (NÁSTAVBA A PŘÍSTAVBA OBJEKTU UBYTOVÁNÍ) parcelní číslo 1085/6, 1085/7, 1085/10, 1087/4; k.ú. Třeboň [770230]				ÚČEL	DPS+DZS
				MĚŘITKO	1:100
NOVÝ STAV (OBJEKT UBYTOVÁNÍ) SLP ROZVODY – PŘÍSTUPOVÝ SYSTÉM PŮDORYS 1.NP				PŘÍLOHA	KOPIE
				D.1.2.5.2.7	