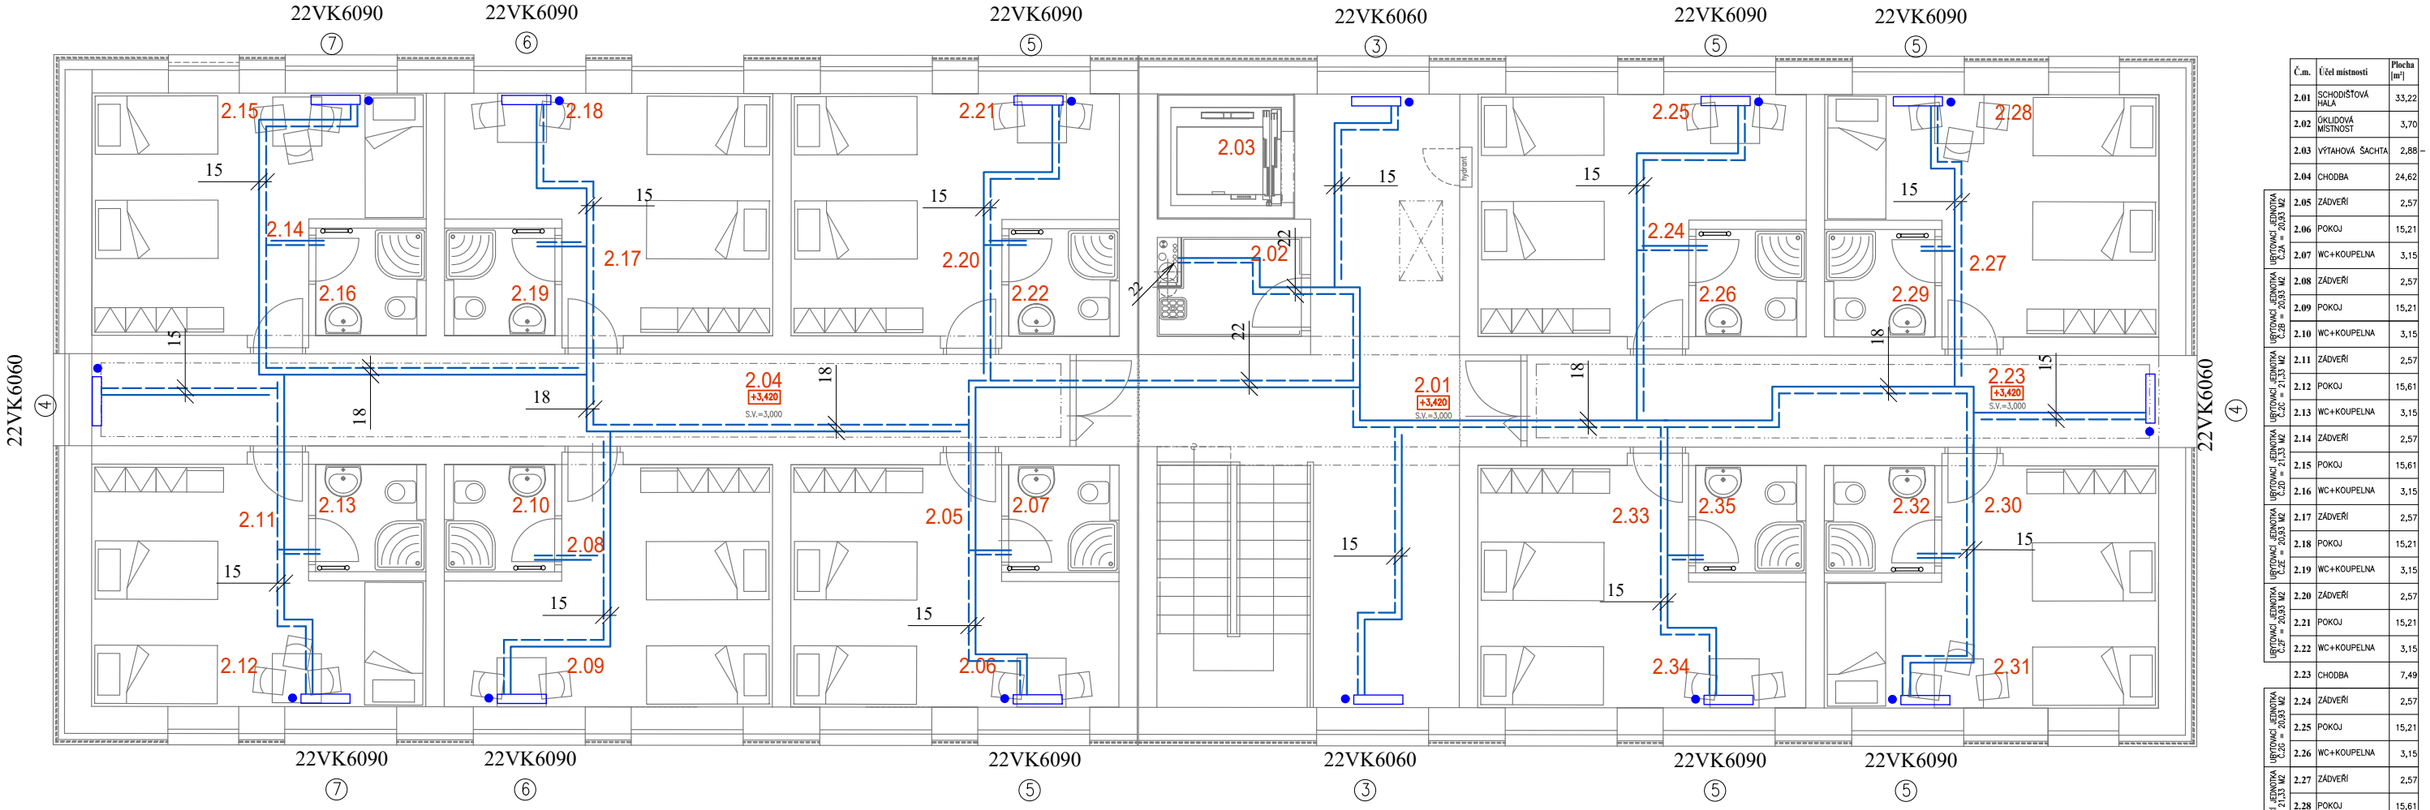

Č.m.	Účel místnosti	Plocha [m²]	
2.01	SCHODIŠTOVÁ HALA	33,22	
2.02	ÚKLIDOVÁ MÍSTNOST	3,70	
2.03	VÝTAHOVÁ ŠACHTA	2,88	–
2.04	CHODBA	24,62	
2.05	ZÁDVEŘÍ	2,57	UBYTOVACÍ JEDNOTKA č.2A = 20,93 M2
2.06	POKOJ	15,21	
2.07	WC+KOUPELNA	3,15	
2.08	ZÁDVEŘÍ	2,57	UBYTOVACÍ JEDNOTKA č.2B = 20,93 M2
2.09	POKOJ	15,21	
2.10	WC+KOUPELNA	3,15	
2.11	ZÁDVEŘÍ	2,57	UBYTOVACÍ JEDNOTKA č.2C = 21,33 M2
2.12	POKOJ	15,61	
2.13	WC+KOUPELNA	3,15	
2.14	ZÁDVEŘÍ	2,57	UBYTOVACÍ JEDNOTKA č.2D = 21,33 M2
2.15	POKOJ	15,61	
2.16	WC+KOUPELNA	3,15	
2.17	ZÁDVEŘÍ	2,57	UBYTOVACÍ JEDNOTKA č.2E = 20,93 M2
2.18	POKOJ	15,21	
2.19	WC+KOUPELNA	3,15	
2.20	ZÁDVEŘÍ	2,57	UBYTOVACÍ JEDNOTKA č.2F = 20,93 M2
2.21	POKOJ	15,21	
2.22	WC+KOUPELNA	3,15	
2.23	CHODBA	7,49	
2.24	ZÁDVEŘÍ	2,57	UBYTOVACÍ JEDNOTKA č.2G = 20,93 M2
2.25	POKOJ	15,21	
2.26	WC+KOUPELNA	3,15	
2.27	ZÁDVEŘÍ	2,57	UBYTOVACÍ JEDNOTKA č.2H = 21,33 M2
2.28	POKOJ	15,61	
2.29	WC+KOUPELNA	3,15	
2.30	ZÁDVEŘÍ	2,57	UBYTOVACÍ JEDNOTKA č.2I = 21,33 M2
2.31	POKOJ	15,61	
2.32	WC+KOUPELNA	3,15	
2.33	ZÁDVEŘÍ	2,57	UBYTOVACÍ JEDNOTKA č.2J = 20,93 M2
2.34	POKOJ	15,21	
2.35	WC+KOUPELNA	3,15	

OBJEKT JE VYTÁPĚN POMOCÍ PLYNOVÉHO KONDENZAČNÍHO KOTLE 45 kW + NEPŘÍMOTOPNÝ OHŘÍVÁK TUV 400 LITRŮ.
TOPNÝ SYSTÉM JE POMOCÍ OTOPNÝCH TĚLES. KOTELNA JE ŘÍZENA EKVITERMNĚ – DLE VENKOVNÍ TEPLOTY, KAŽDÉ PODLAŽÍ SAMOSTATNĚ.

OTOPNÁ TĚLESA JSOU OCELOVÁ, DESKOVÁ TVENTIL KOMPAKT.
UMÍSTĚNÍ OTOPNÝCH TĚLES BUDE S OHLEDEM NA NÁBYTEK (POSTELE)
V KOUPELNÁCH JSOU TOPNÉ ŽEBŘÍKY 450/900, NASTAVENÍ TERMOSTAT. VENTILU ②

K STÁVAJÍCÍ KOTEL 45kW
B STÁVAJÍCÍ OHŘÍVÁK 400 litrů

MĚDĚNÉ POTRUBÍ

REALIZAČNÍ FIRMY JSOU POVINY BĚHEM MONTÁŽE KOORDINOVAT POSTUP PRACÍ SE STAVBOU A OSTATNÍMI PROFESEM, SEZNÁMIT SE S PROJEKTOVOU DOKUMENTACÍ A VČAS UPOZORNIT

JK-STAVPROJEKT, s.r.o.
IČO : 26112779, DIČ : CZ 26112779
Ing.Josef Kregl
PALACKÉHO 106/II , TŘEBOŇ
tel : 389 822 663
mobil : 602 414 723
www.atelier-kregl.cz

Investor :

Akce : STAVEBNÍ ÚPRAVY A REVITALIZACE SPORTOVNÍ HALY, TŘEBOŇ; ZMĚNA STAVBY (NÁSTAVBA A PŘÍSTAVBA OBJEKTU UBYTOVÁNÍ)

Místo stavby : parcelní číslo 1085/6, 1085/7, 1085/10, 1087/4; k.ú. Třeboň [770230]

vyhotoveno :

razítko autorizace :

Ing. Roman Pecín
Digitálně podepsal Ing. Roman Pecín
Datum: 2025.08.29 10:48:17 +02'00'

objekt: D.1.2. TECHNOLOGICKÉ ŘEŠENÍ

obsah : D.1.2.2 VYTÁPĚNÍ - 2.NP

Zodpovědný projektant:	Projektant :	Vypracoval :		
Ing. Josef Kregl Autorizovaný inženýr pro pozemní stavby	Ing. Roman Pecín	Ing. Roman Pecín 777 64 48 45		
číslo zakázky :	stupeň PD : DPS+DZS	datum : 06.2025	formát : 2 x A4	měřítko : 1:100	číslo výkresu : D 1.2.2 - 3