


PŮDORYS 1.PP - NOVÝ STAV (OBJEKT UBYTOVÁNÍ)

m 1:100

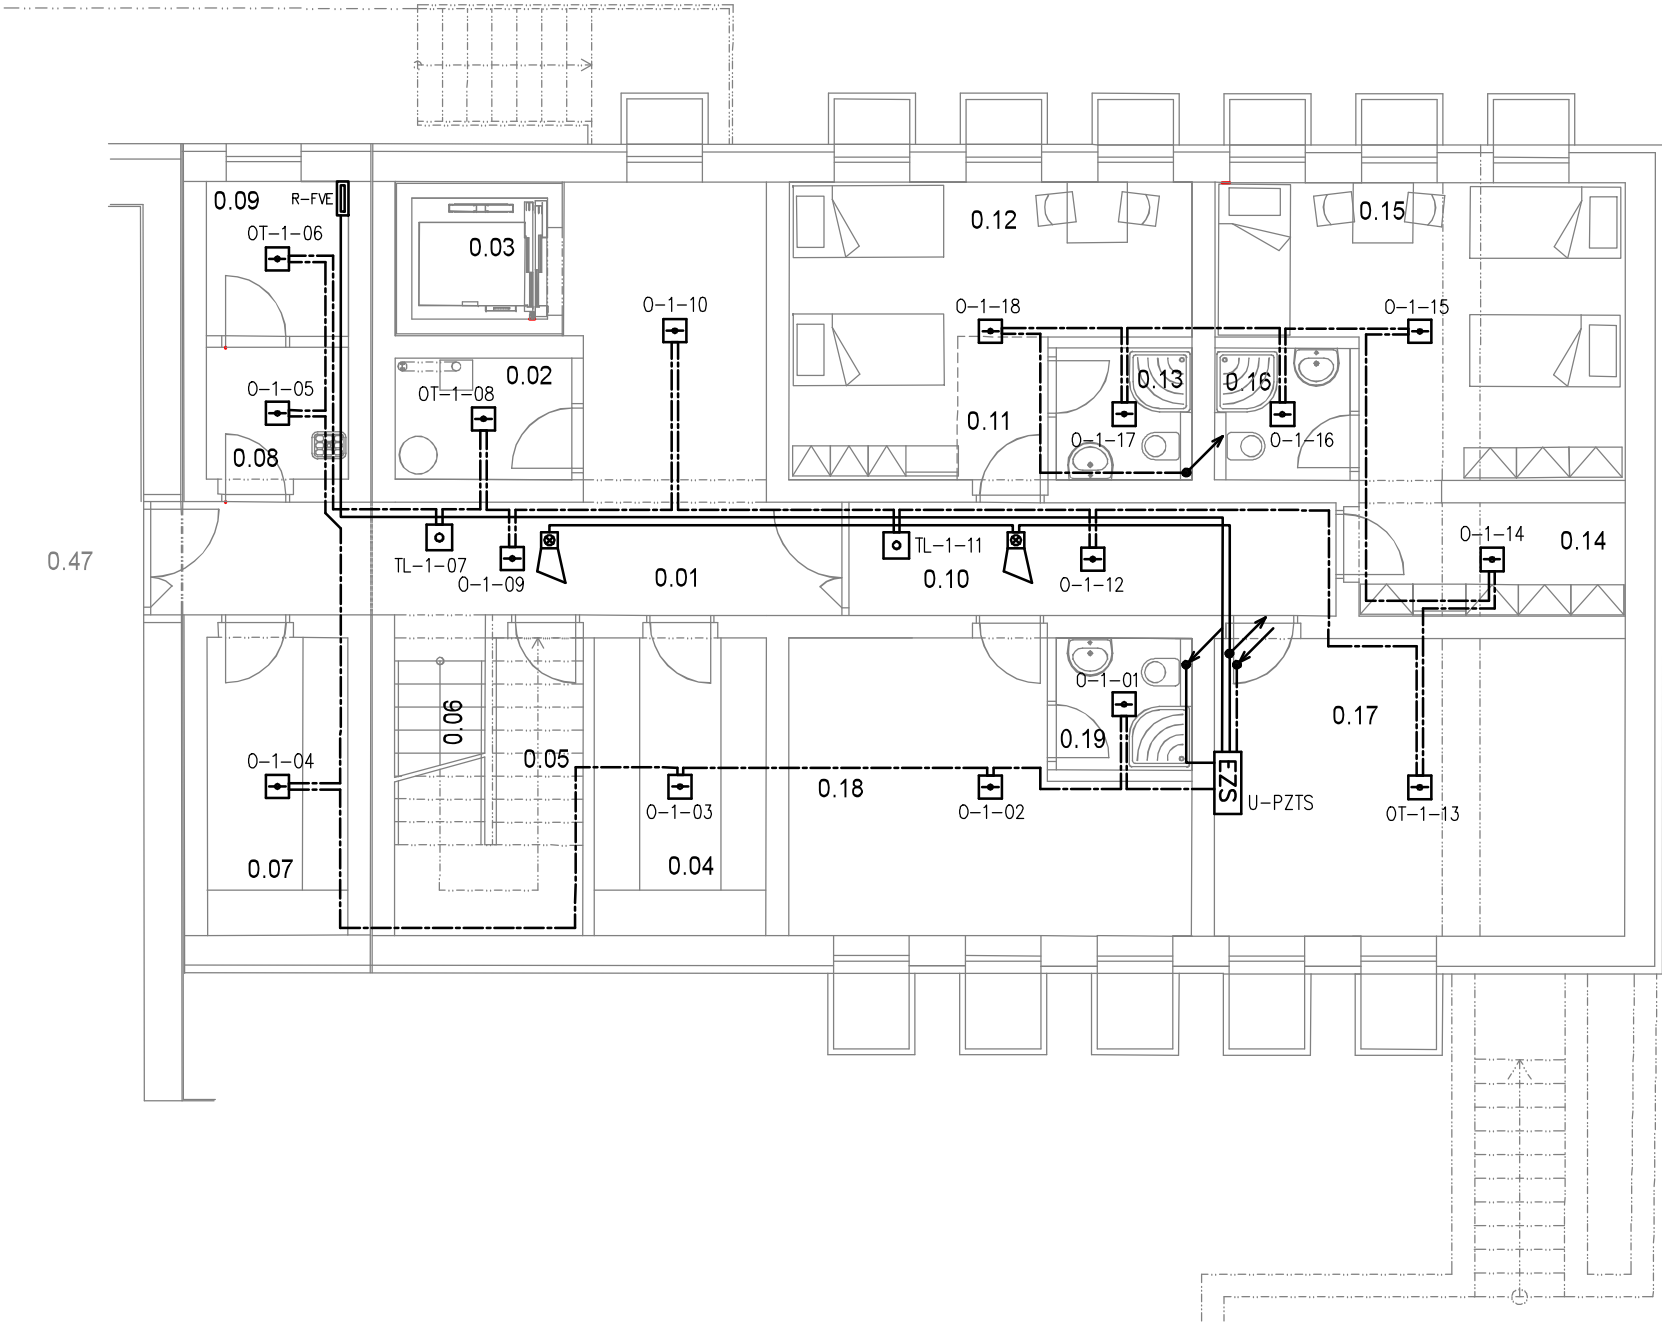

TABULKA MÍSTNOSTÍ

Č.m.	Účel místnosti
0.01	SCHODIŠŤOVÁ HALA
0.02	TECHNICKÁ MÍSTNOST
0.03	VÝTAHOVÁ ŠACHTA
0.04	SKLAD ŠPINAVÉHO PRÁDLA
0.05	SKLAD
0.06	SCHODIŠŤĚ
0.07	SKLAD ČISTÉHO PRÁDLA
0.08	ÚKLIDOVÁ MÍSTNOST
0.09	TECHNICKÁ MÍSTNOST PRO FVE
0.10	CHODBA
0.11	ZÁDVEŘÍ
0.12	POKOJ
0.13	WC+KOUPELNA
0.14	ZÁDVEŘÍ
0.15	POKOJ
0.16	WC+KOUPELNA
0.17	SKLAD, DÍLNA
0.18	ŠATNA PERSONÁLU
0.19	WC+KOUPELNA PERSONÁLU

OCHRANA: základní – izolací, přepážkami, kryty
při poruše – ochranným pospojováním
– automatickým (samočinným) odpojením od zdroje
doplňková (zvýšená) – proudovými chrániči
malým napětím – SELV a PELV

D.1.2. TECHNOLOGICKÉ ŘEŠENÍ

D.1.2.5. ELEKTROINSTALACE

PROJEKTANT	PROJEKTANT SPEC.	KRESLIL	KONTROLOVAL	JOSEF CHRT, DiS.	
ING. KREGL	CHRT	CHRT		KVĚTINOVÁ 400/12, RUDOLFOV	
				IČO: 706 65 729 TEL: 775 971 960	
KRAJ JIHOČESKÝ		MÚ TŘEBOŇ		FORMÁT	2× A4
INVESTOR Město Třeboň, Palackého nám. 46, Třeboň, Třeboň II, 379 01				DATUM	08/2025
STAVEBNÍ ÚPRAVY A REVITALIZACE SPORTOVNÍ HALY, TŘEBOŇ; ZMĚNA STAVBY (NÁSTAVBA A PŘÍSTAVBA OBJEKTU UBYTOVÁNÍ) parcelní číslo 1085/6, 1085/7, 1085/10, 1087/4; k.ú. Třeboň [770230]				ÚČEL	DPS+DZS
				MĚŘÍTKO	1:100
NOVÝ STAV (OBJEKT UBYTOVÁNÍ) SLP ROZVODY – LDP PŮDORYS 1.PP				PŘÍLOHA	KOPIE
				D.1.2.5.2.13	