# PŮDORYS 1.PP
STAV + BOURÁNÍ

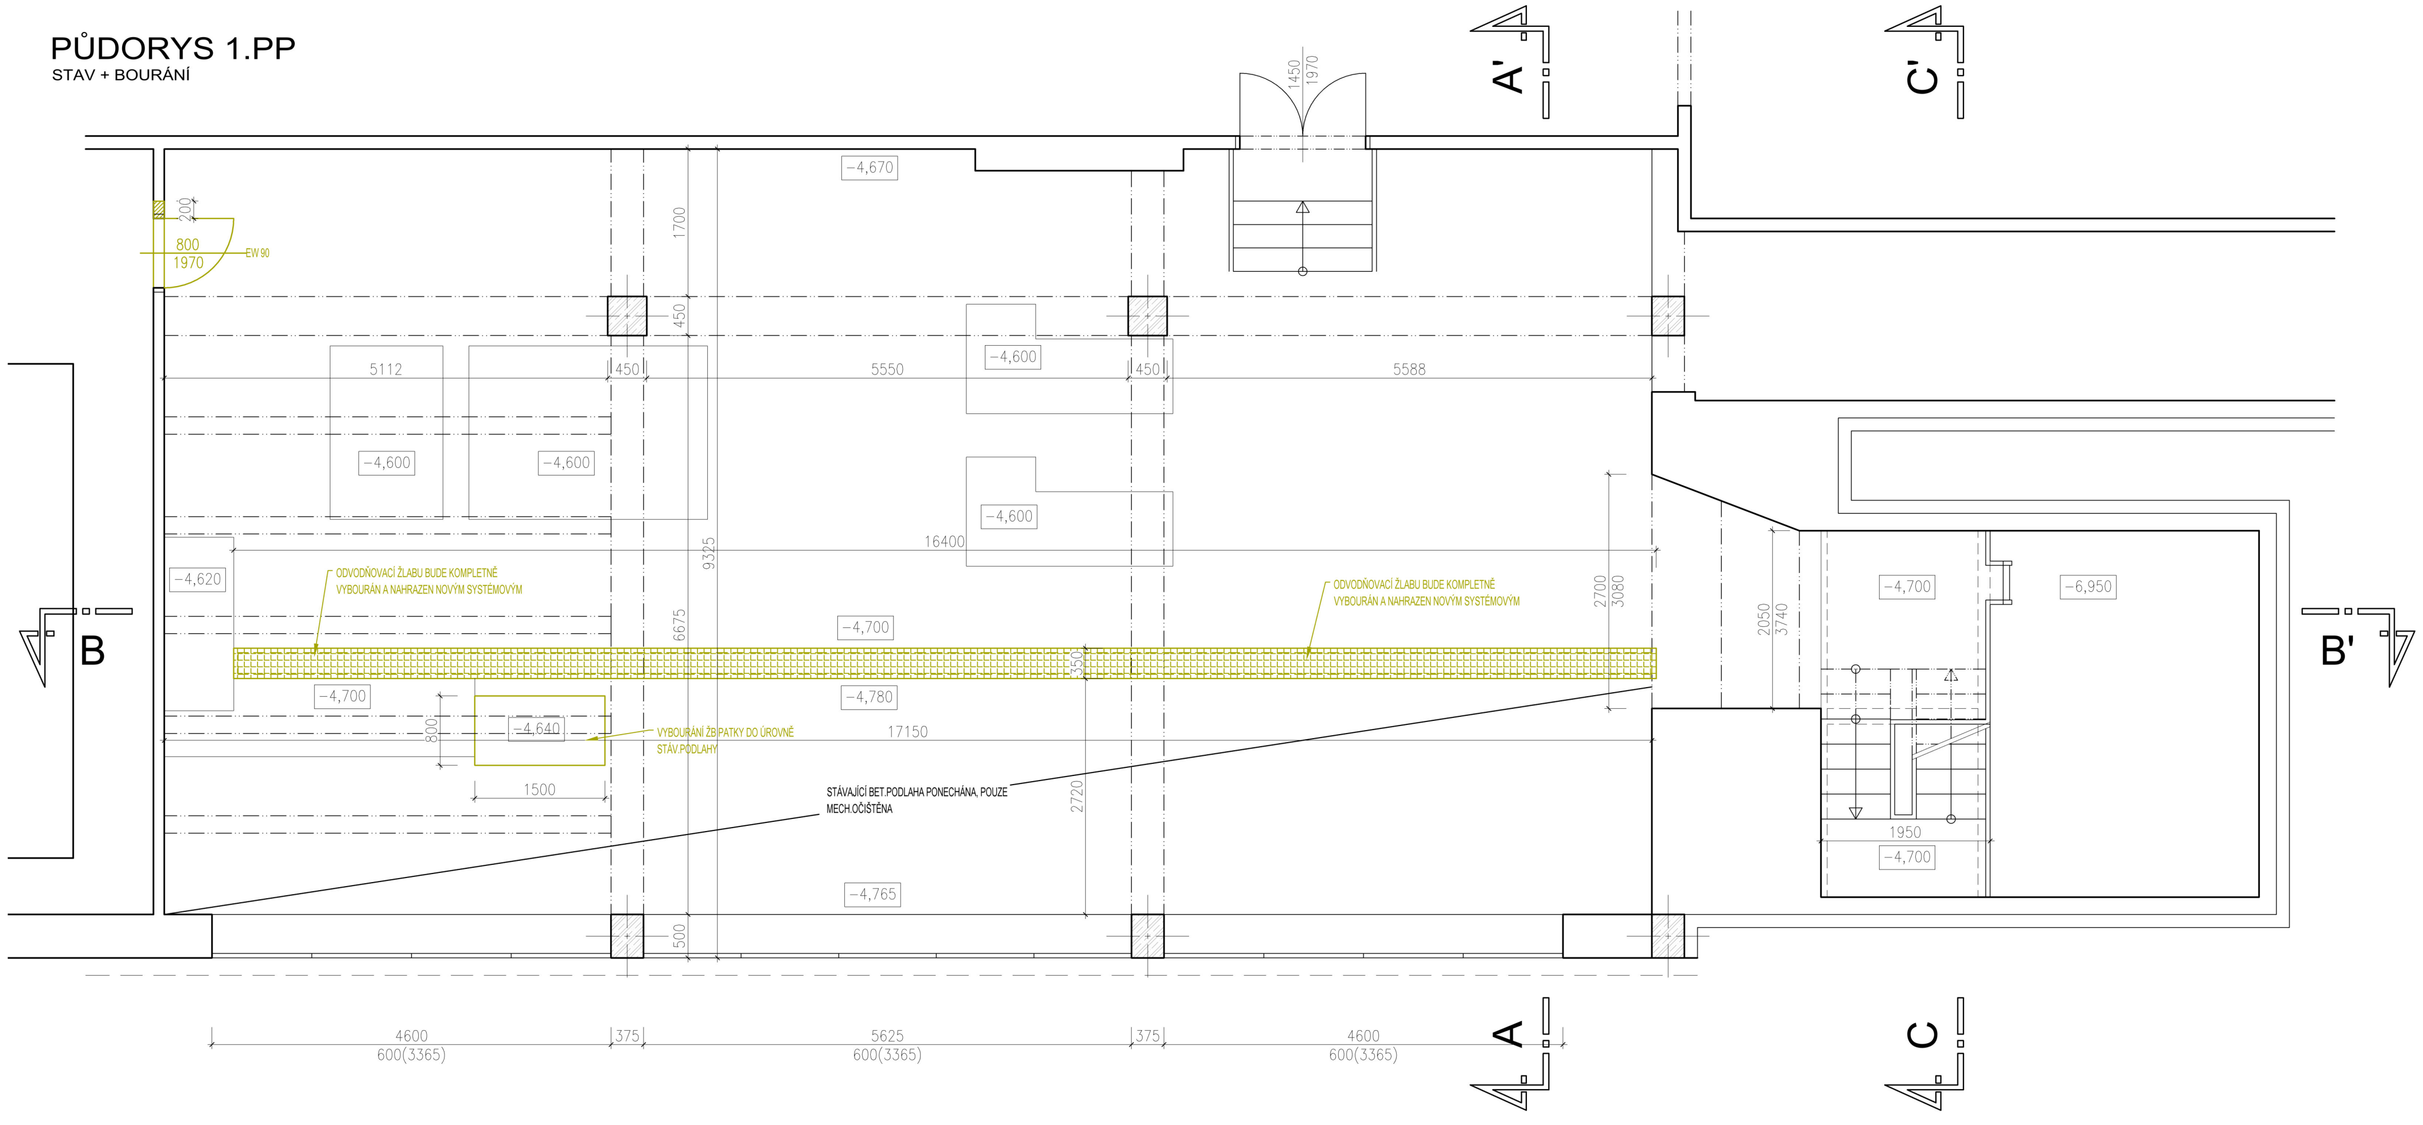


# PŮDORYS 1.NP
VSTUP

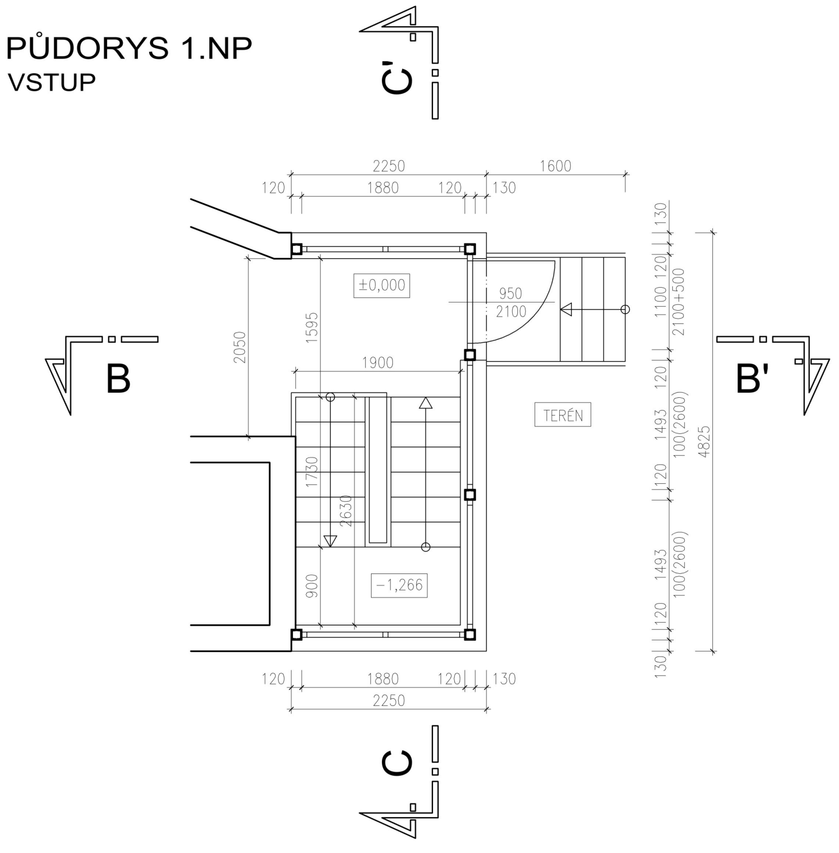

## Legenda:

- Stávající konstrukce
- Stávající konstrukce – nosné železobetonové sloupy
- Bouraně konstrukce

## Poznámka:

Veškeré rozměry nutno přeměřit přímo na stavbě při realizaci.
Veškeré nesrovnalosti projektu se skutečností nutno konzultovat s projektantem.
POZOR! PŘED ZAPOČETÍM VEŠKERÝCH PRACÍ NUTNÉ PROVEDENÍ OCHRAN.KCÍ
VIZ.SAMOSTATNÝ VÝKRES !!!

Digitálně podepsal Vladimír Likař
Datum: 2025.07.23 11:42:27 +02'00'

Na vypracovanou dokumentaci se vztahuje zákon č. 475/92 Sb. a autor si vyhrazuje plnou ekonomickou autorskou ochranu. Bez jeho souhlasu nelze tuto dokumentaci nikomu jinému zpřístupnit, kopírovat nebo jinak zneužít.

A-Z EKO
Sobělaw

DSP+DPS

Stavební úpravy kotelny a výměna zásobníků TUV - LDA

| | |
|---|---|
| Zakázka číslo | xxx-xx/2024 |
| Datum | 06/2025 |
| Měřítko | 1:50 |
| Číslo výkresu | D.1.1.01 |

| | |
|---|---|
| Investor | Slatinné lázně Třeboň s.r.o., Lázeňská 1001, 37901 Třeboň |
| Obsah | Půdorys 1.PP včetně vstupu pro per.-stávající stav |
| Z. Projektant | stav. Vladimír LÍKAŘ |
| Vypracoval | Ing. Jan LÍKAŘ, Ing. Jiří Vančura |
| Kreslil | Ing. Jan LÍKAŘ, Ing. Jiří Vančura |