Řez podélný A–A

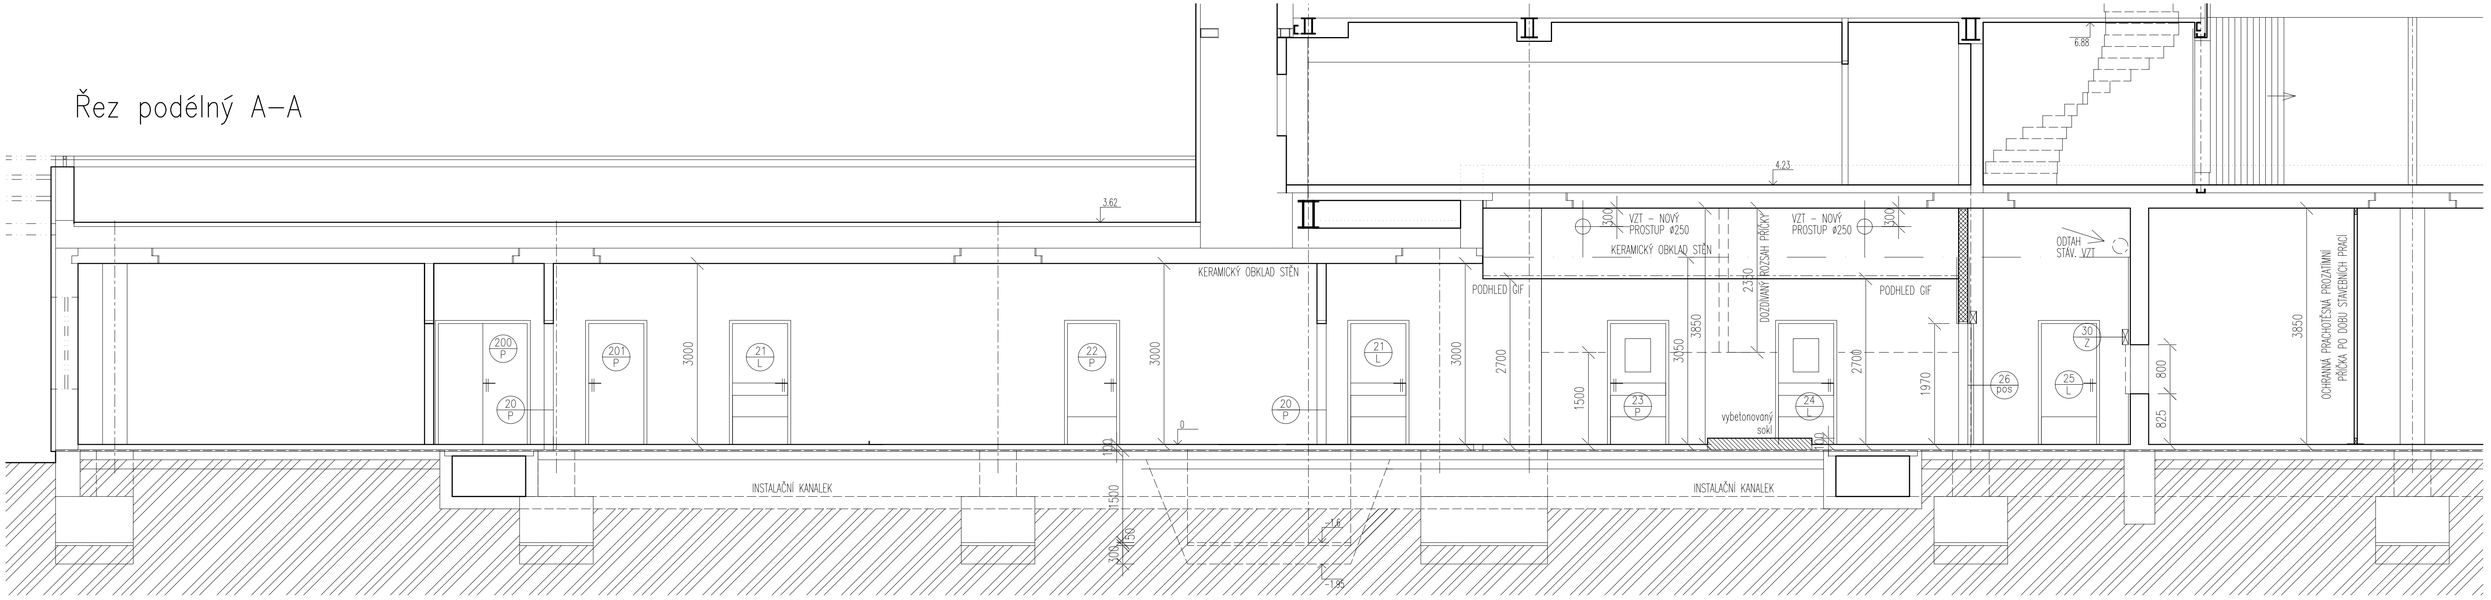

LEGENDA MATERIÁLU

STÁVAJÍCÍ KONSTRUKCE

BOURANÉ KONSTRUKCE

VNITŘNÍ DOZDÍVKY A ZAZDÍVKY, NOVÉ VNITŘNÍ PŘÍČKY TL. 150 MM A ZDIVO Š. 300 MM PŘESNÝMI POROBETONOVÝMI TVAROVKAMI NA TENKOVRSTVOU ZDÍCÍ MALTU (VŠECHNY NOVÉ ZDI A PŘÍČKY ZALOŽENY NA ZÁKLADOVÉ BETONOVÉ PASY 500/500MM)

PODKLADNÍ BETON BUDE DOPLNĚN TAM, KDE BUDE ROZRUŠEN, předpoklad cca 300m2 A DOPLNĚNA S NAPOJENÍM BUDE HYDROIZOLAČNÍ A TEPELNĚ IZOLAČNÍ VRSTVA (PPS 50 MM)

J.Hradec s.r.o.
Jaroševská 753/II
Jindřichův Hradec
PSČ: 377 01
tel.:384 371 021
e-mail:
jpsjh@jpsjh.cz

Vedoucí projektu: ING ŠPULÁK MILAN
Autorizovaný inženýr pro pozemní stavby
Registr. v ČKAIT č. 0100074

Kreslil: Ing. Ivana Skalíková
Kontrola: ING. ŠPULÁK

Akce: **ŠKOLNÍ JÍDELNA V TŘEBONI**
REKONSTRUKCE VARNY

Investor: Město Třeboň
Obec: Třeboň
Stupeň PD: pro provedení stavby

Obsah: **ŘEZ A–A**

č.výkresu: D1.02
č.paré:

Datum: III–2016 | Arch. č.: 16005 | Měřítko: 1:50 | Formát : 4xA4