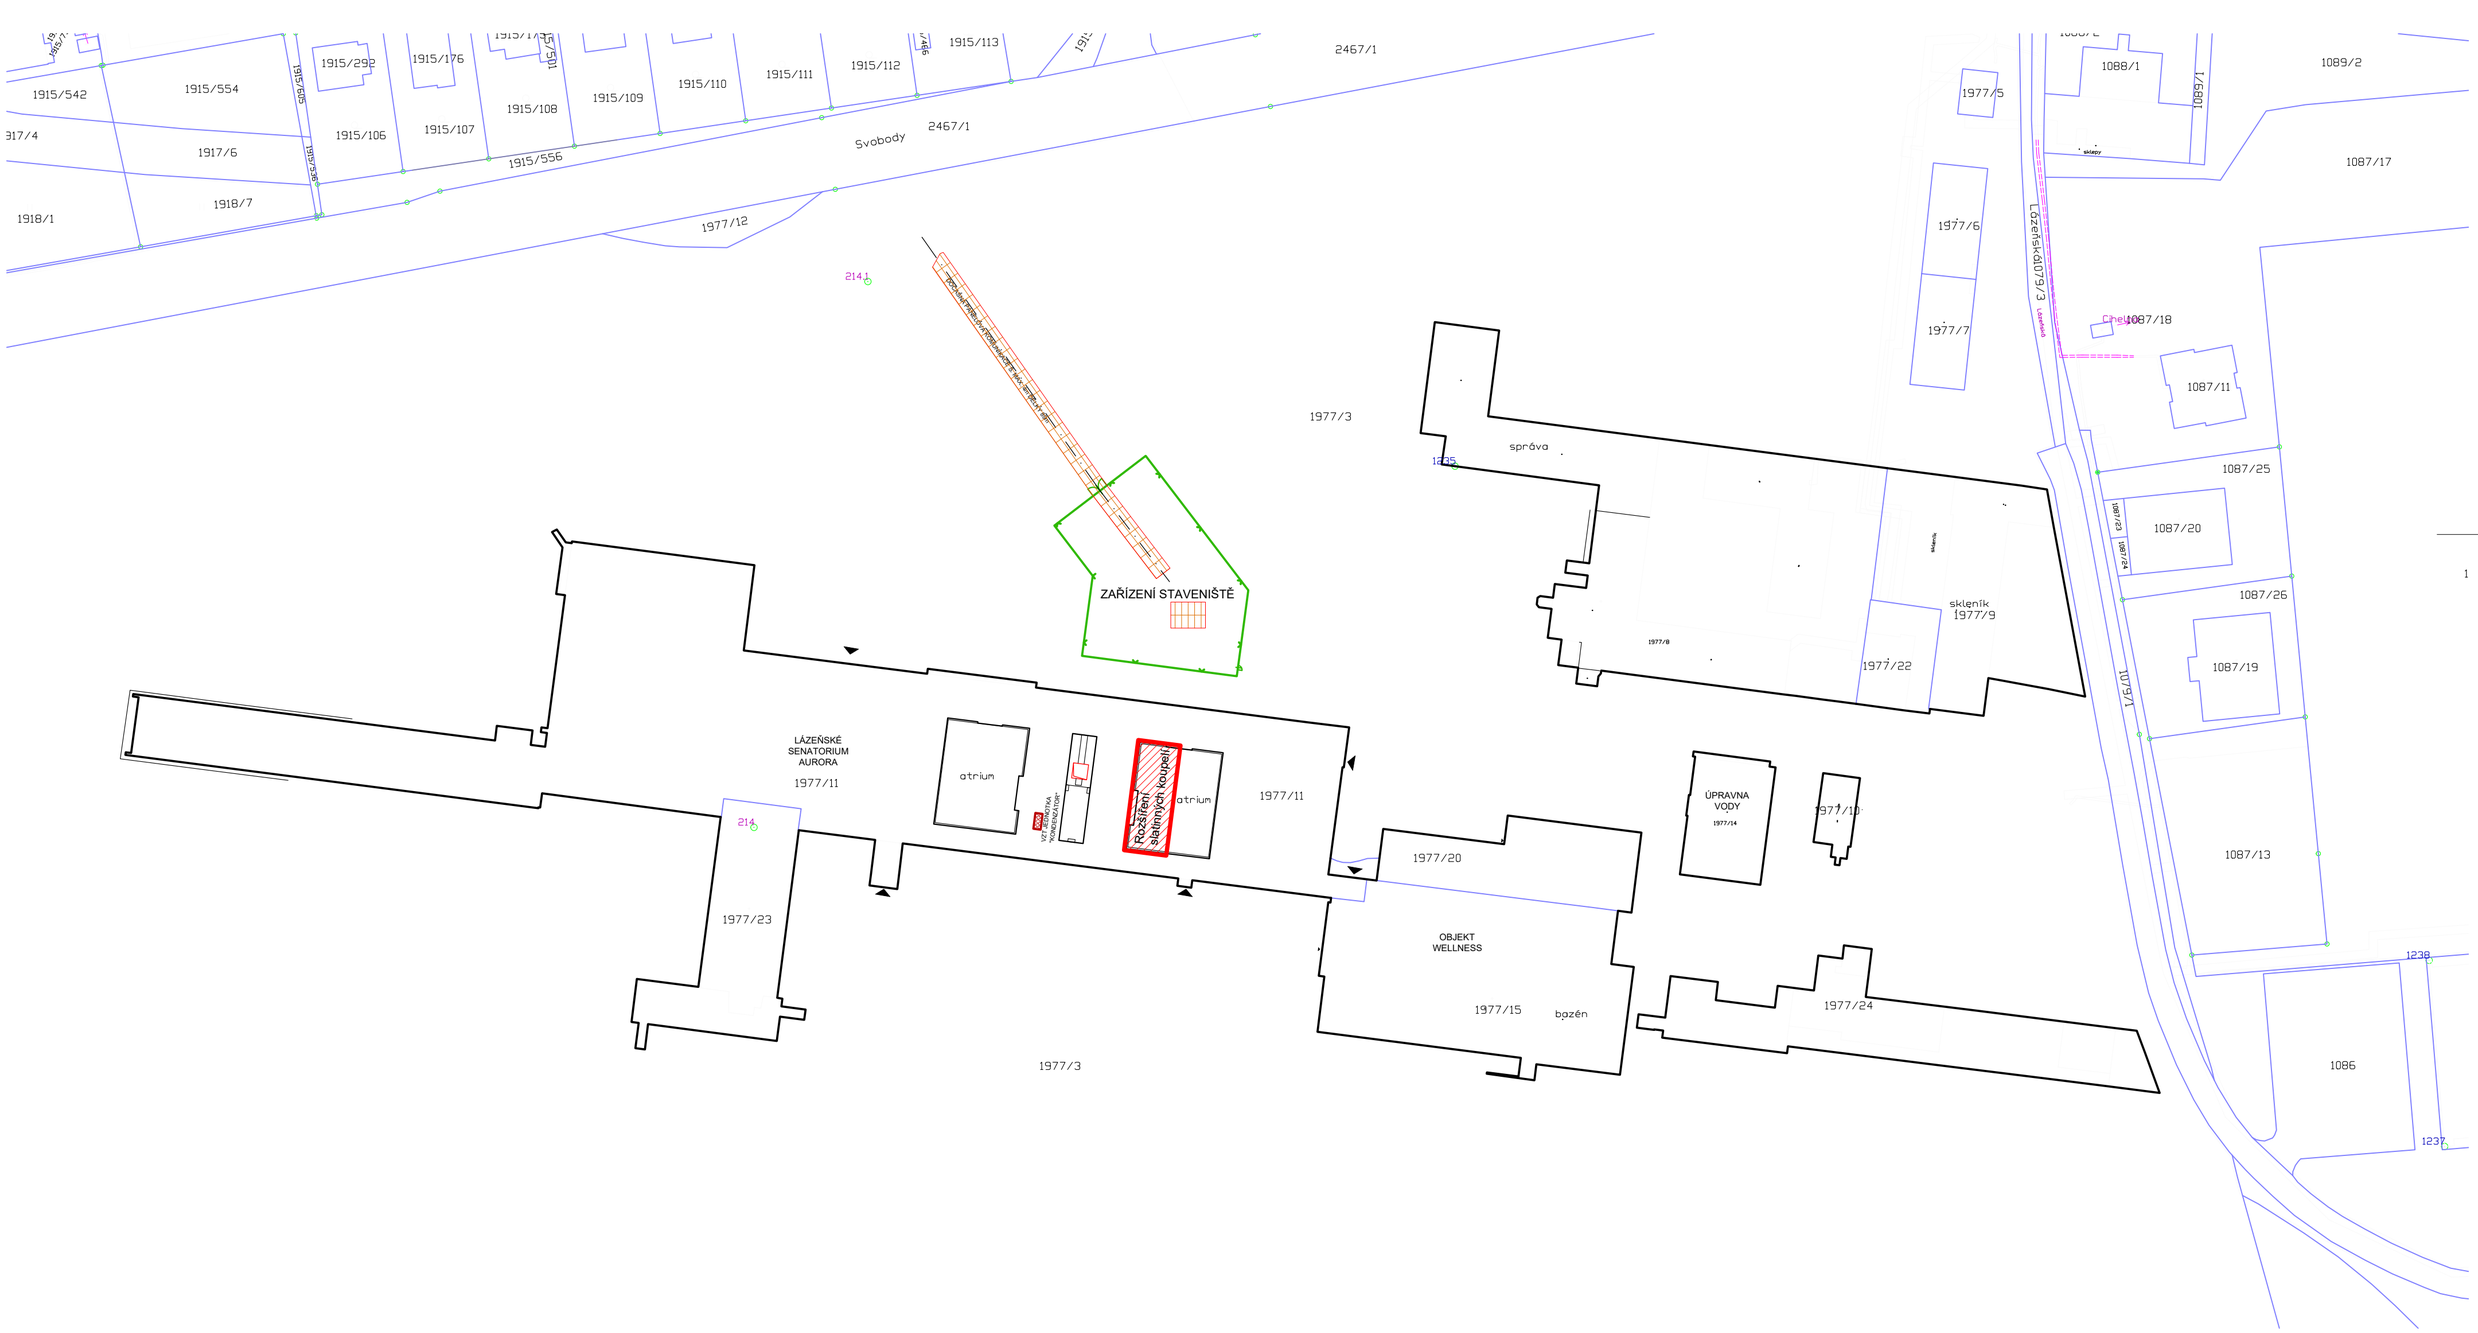

LEGENDA:

5913/283	Hranice pozemků KN, k.ú. Třeboň
	Stávající objekty areálu

S

ŘEŠENÁ ETAPA:

	Etapa I. Rozšíření slatinných koupelí - 250m2

ZAŘÍZENÍ STAVENIŠTĚ:

	Mobilní neprůhledné oplocení GZS v. 1,8m - 155m
	Dočasná panelová komunikace - 357m2
	Panelový základ věžového jeřábu - 48m2

DPS

Na vypracovanou dokumentaci se vztahuje zákon č. 478/92 Sb. a autor si vyhrazuje právo písemného souhlasu při případném předání třetím osobám.

A-Z EKO
Soběslav

Modernizace a rozšíření balneo provozu lázeňský dům AURORA
- Etapa I. Rozšíření slatinných koupelí

Zakázka číslo	1042-11/2024
Datum	4.7.2025
Investor	Slatinné lázně Třeboň s.r.o. Lázeňská 1001, 379 13 Třeboň
Měřítko	1:1000
Obsah	Katastrální situační výkres
Z. Projektant	stav. Vladimír LÍKAŘ
Číslo výkresu	C.2
Vypracoval	stav. Vladimír LÍKAŘ, Ing. Jan LÍKAŘ
Kreslil	Petr KOLÁŘ