SLATINNÉ LÁZNĚ TŘEBOŇ - LÁZEŇSKÝ DŮM AURORA

TECHNOLOGICKÉ SCHÉMA SLATINNÝCH KOUPELÍ

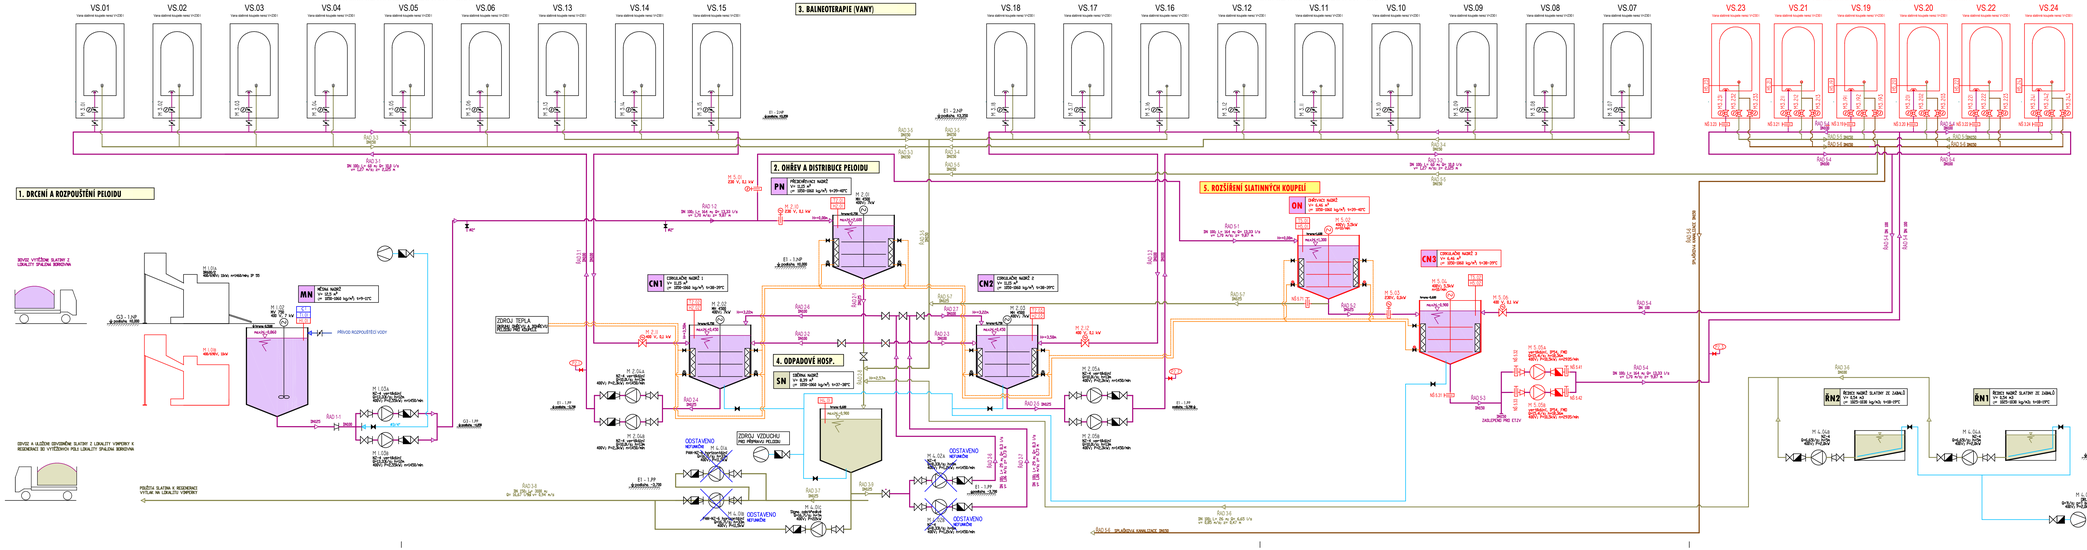

LEGENDA:

ZAŘÍZENÍ

NOVÉ STÁVAJÍCÍ

- ČERPADLO
- DMYCHADLO
- UZAVÍRACÍ ARMATURA - ŠOUPĚ
- UZAVÍRACÍ ARMATURA - KLAPKA
- UZAVÍRACÍ ARMATURA - KUL. VENTIL
- UZAVÍRACÍ ARMATURA - NOŽOVÉ ŠOUPĚ (NŠ)
- ELEKTROPOHON
- ZPĚTNÁ KLAPKA

MÉDIÍ

- PELOID PRO TERAPII
- POUŽITÝ PELOID
- PITNÁ VODA
- VZDUCH
- OHŘEV - PRIMÁRNÍ OKRUH
- měřicí zařízení
- manuální odečet

směr proudění

- beztlaké
- tlakové

Revize

Ing. Jiří Cetkovský
PROJEKCE INŽENÝRSKÝCH STAVEB
POČÍTAČOVÉ ZPRACOVÁNÍ DAT
FOTOGRAFICKÉ SLUŽBY
679 04 Adamov, Svitavská 485/3
IČO: 479 37 882

Hlavní inženýr projektu	Ing. Jan Likař	Datum	červen 2025
Vypracoval	Ing. Jiří Cetkovský	Stupeň	DPS
Kreslil	Ing. Jiří Cetkovský	Formát	6x A4 1260x297
Autorizace	Doc. Ing. Milan Lička, CSc., ČKAIT 1002048	Revize	0
Investor	Slatinné lázně Třeboň a.s., Lázeňská 1001, 379 13 Třeboň, IČO: 25178896		Číslo zakázky
Generální projektant	A-Z pro zdraví a.s., Bechyňská 483/4, 392 01 Soběslav, IČO: 03297681		241125

Akce	**Modernizace a rozšíření balneo provozu Lázeňský dům Aurora Třeboň**		Fáze
Objekt	Etapa I. - Rozšíření slatinných koupelí Technologická část - peloidní hospodářství		
Příloha	TECHNOLOGICKÉ SCHÉMA	Měřítko	Číslo přílohy **D.2.1.02**