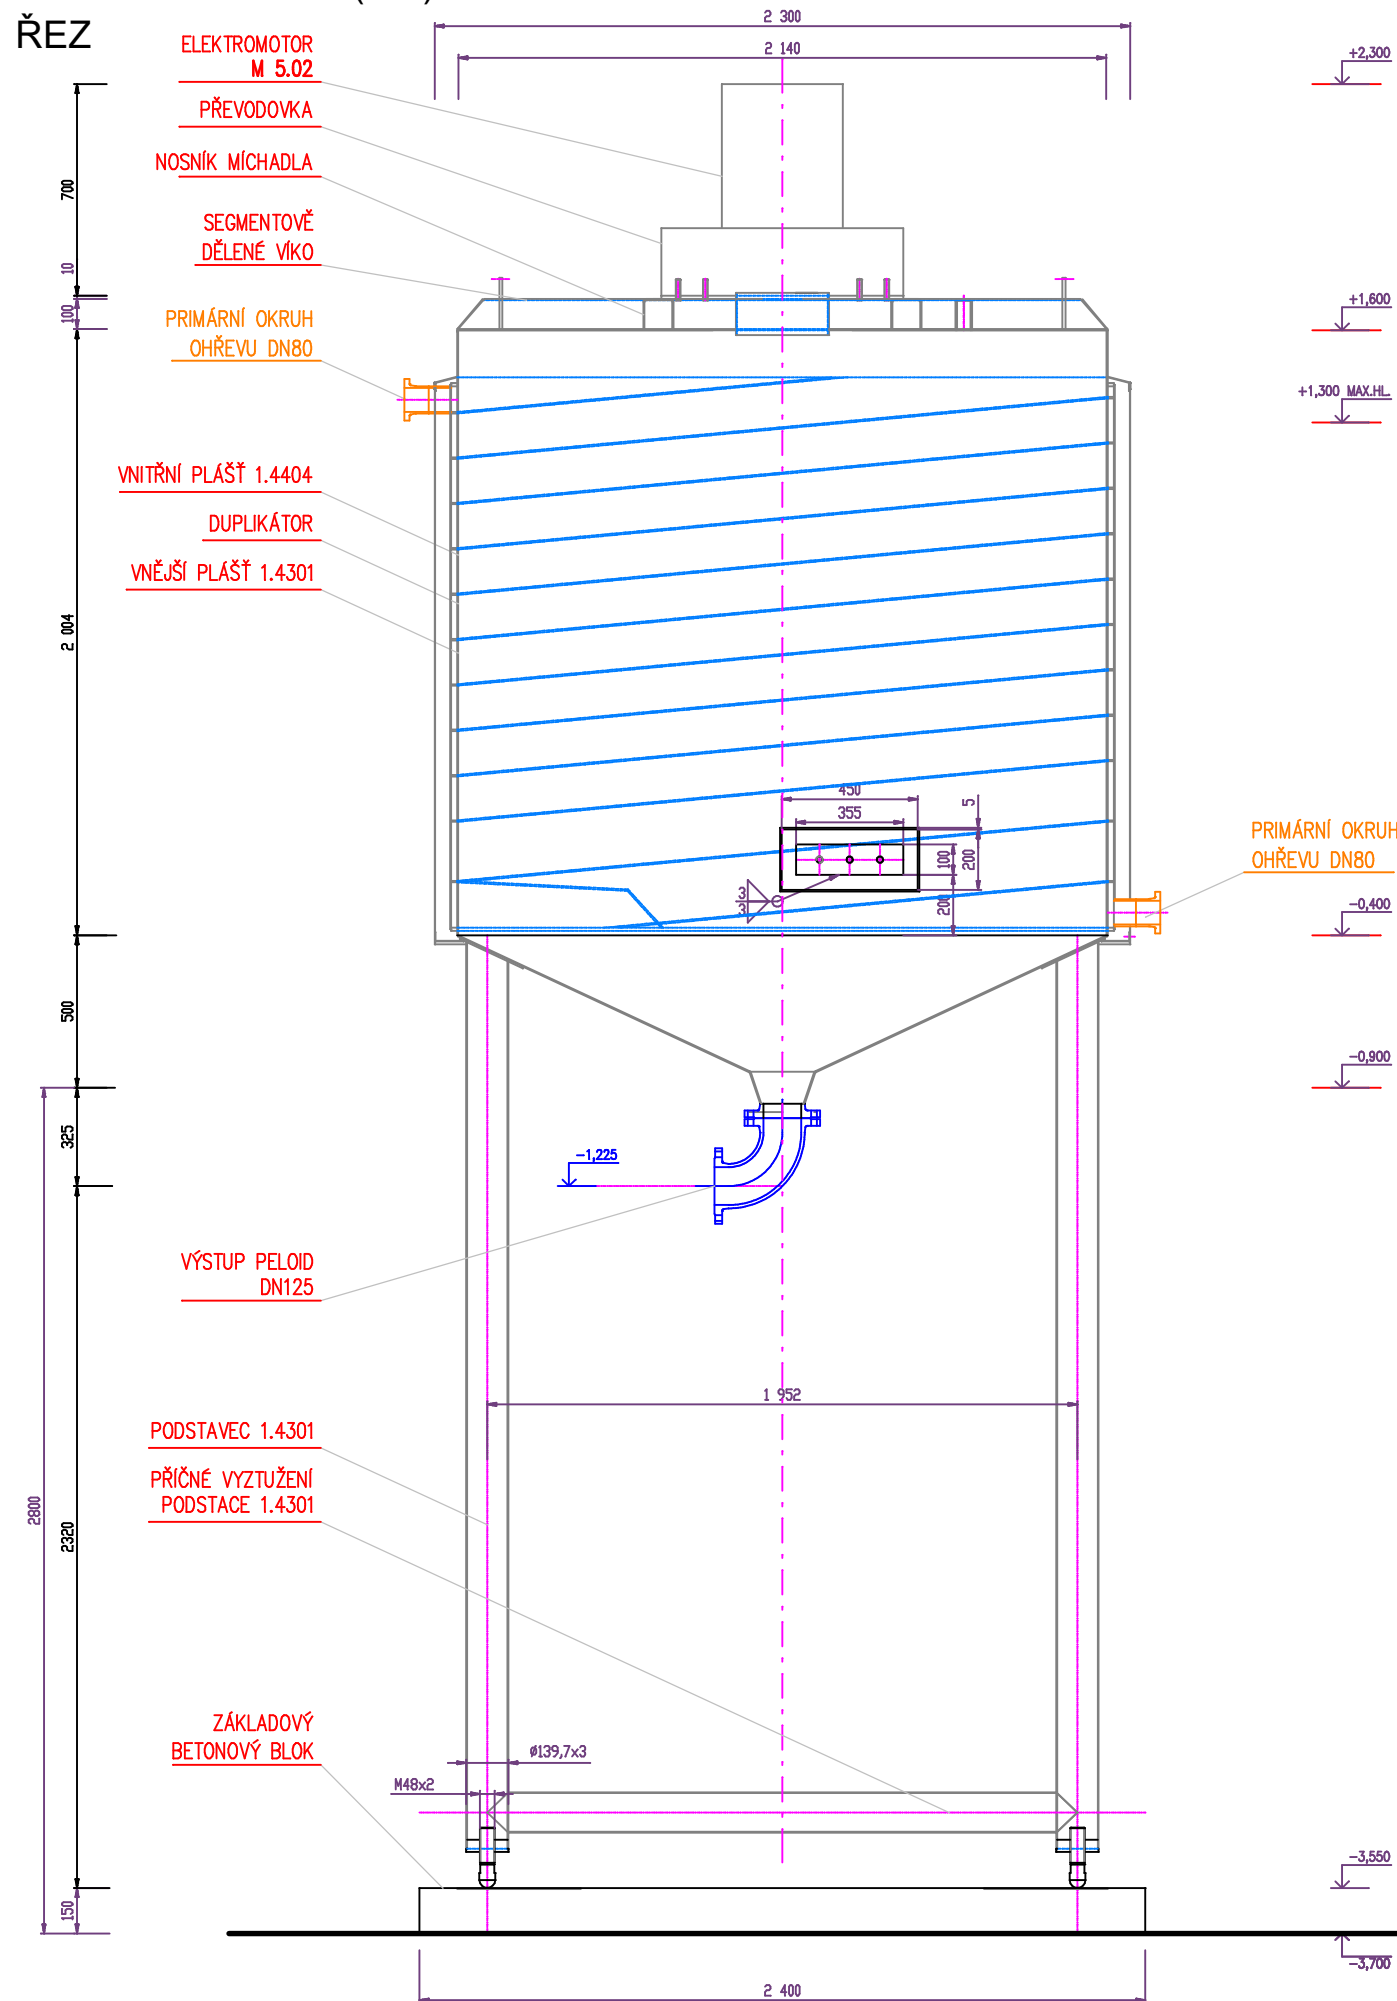
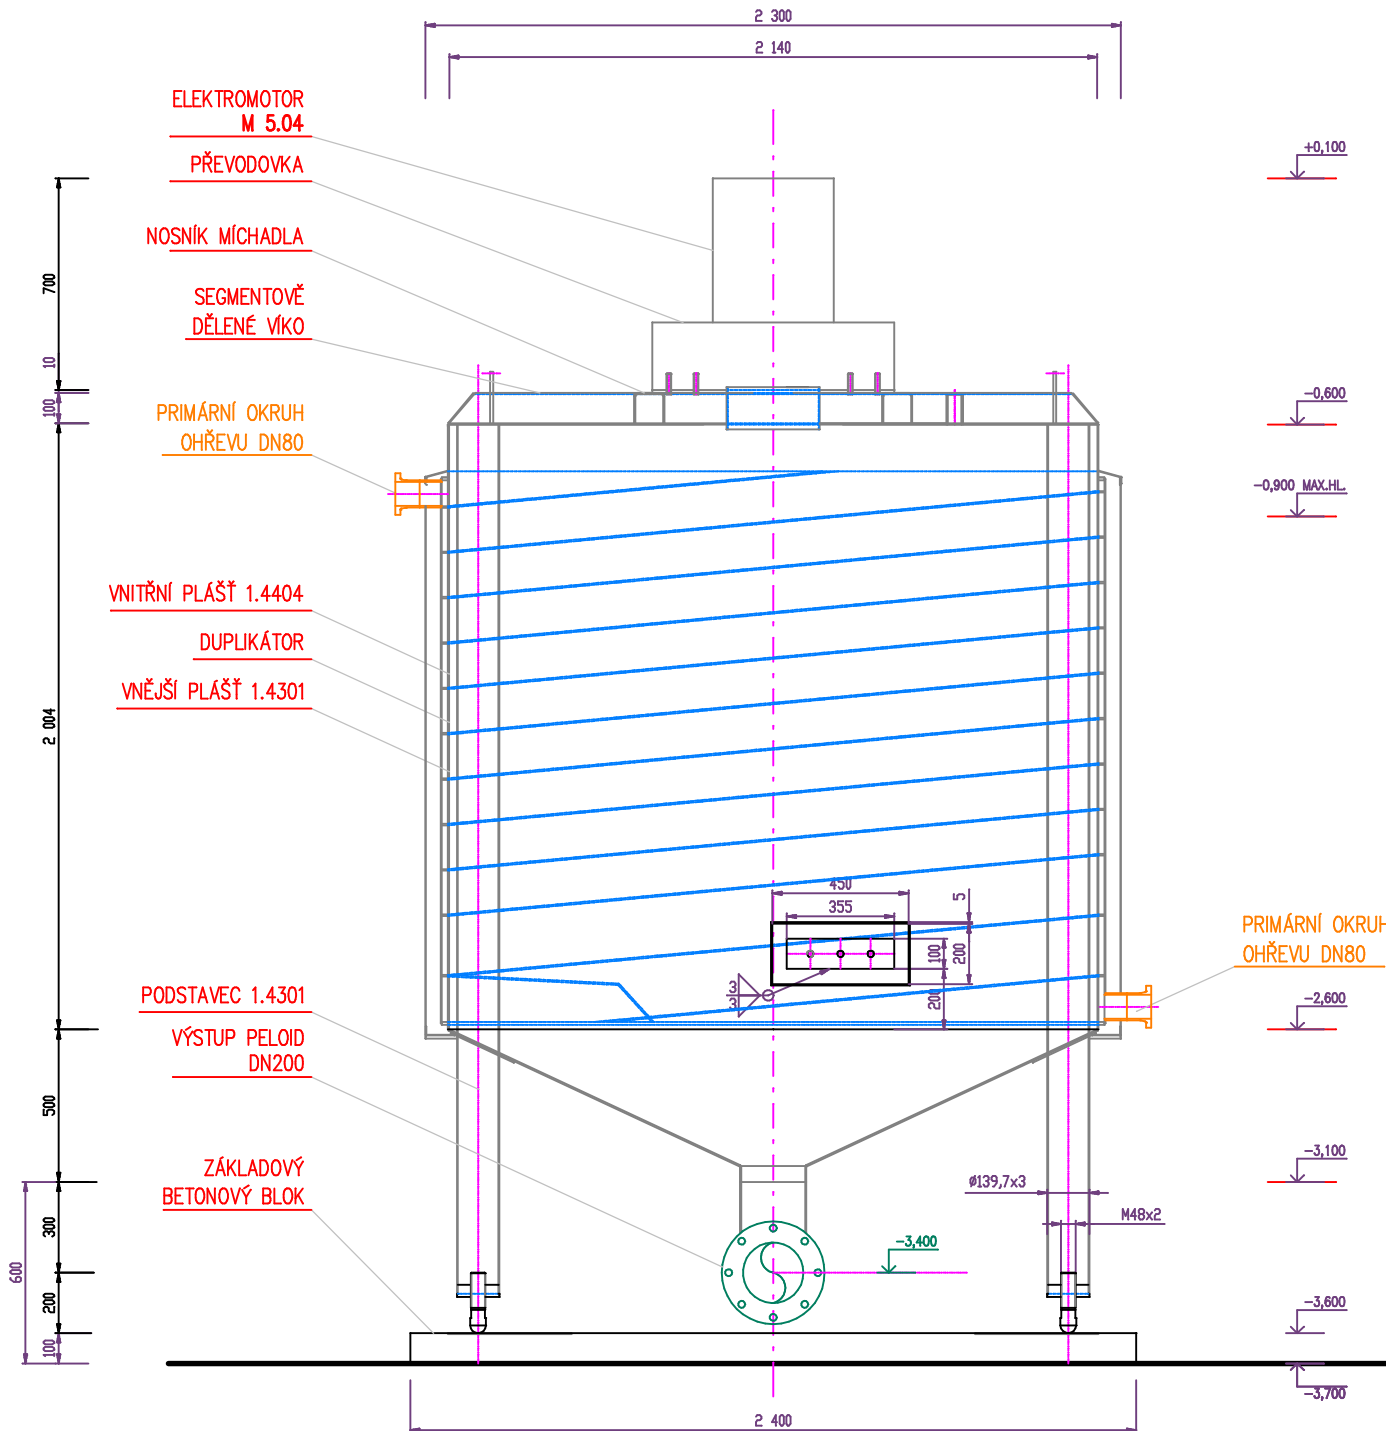


OHŘÍVACÍ NÁDRŽ (ON)
ŘEZ

[illegible]

POZNÁMKA:

TECHNICKÉ ŘEŠENÍ JE DUŠEVNÍM VLASTNICTVÍM VÝROBCE... PŘED ZAHÁJENÍM REALIZACE BUDE VE SPOLUPRÁCI S NAVAZUJÍCIMI ŘEMESLY VYPRACOVÁNA DÍLENSKÁ DOKUMENTACE, KTERÁ BUDE ODSOUHLAŠENA INVESTOREM A V RÁMCI AUTORSKÉHO DOZORU I GENERÁLNÍM PROJEKTANTEM A PROJEKTANTEM TECHNOLOGICKÉ ČÁSTI.

Revize

Ing. Jiří Cetkovský
PROJEKCE INŽENÝRSKÝCH STAVEB
POČÍTAČOVÉ ZPRACOVÁNÍ DAT
FOTOGRAFICKÉ SLUŽBY
 679 04 Adamov, Svitavská 485/3
 IČO: 479 37 882

Hlavní inženýr projektu	Ing. Jan Liška	Datum	červen 2025
Vypracoval	Ing. Jiří Cetkovský, Adriana Polš	Stupeň	DPS
Kreslil	Ing. Jiří Cetkovský	Formát	4x A4 840x297
Autorizace	Doc. Ing. Milan Látl, CSc., ČKAIT 1003046	Revize	0
Investor	Slatinné lázně Třeboň s.r.o., Lázeňská 1001, 379 13 Třeboň, IČO: 25179896		Číslo zakázky
Generální projektant	A-Z-ko ateliér s.r.o., Bechyňská 46/14, 392 01 Soběslav, IČO: 05097681		241125
Akce	Modernizace a rozšíření balneo provozu Lázeňský dům Aurora Třeboň		Paré
Objekt	Etapa I. - Rozšíření slatinných koupelí Technologická část - peloidní hospodářství		
Příloha	OHŘÍVACÍ NÁDRŽ A CÍRKULAČNÍ NÁDRŽ 3		Číslo přílohy
		Měřítko 1 : 25	D.2.1.08