




1 1NP  
1:50

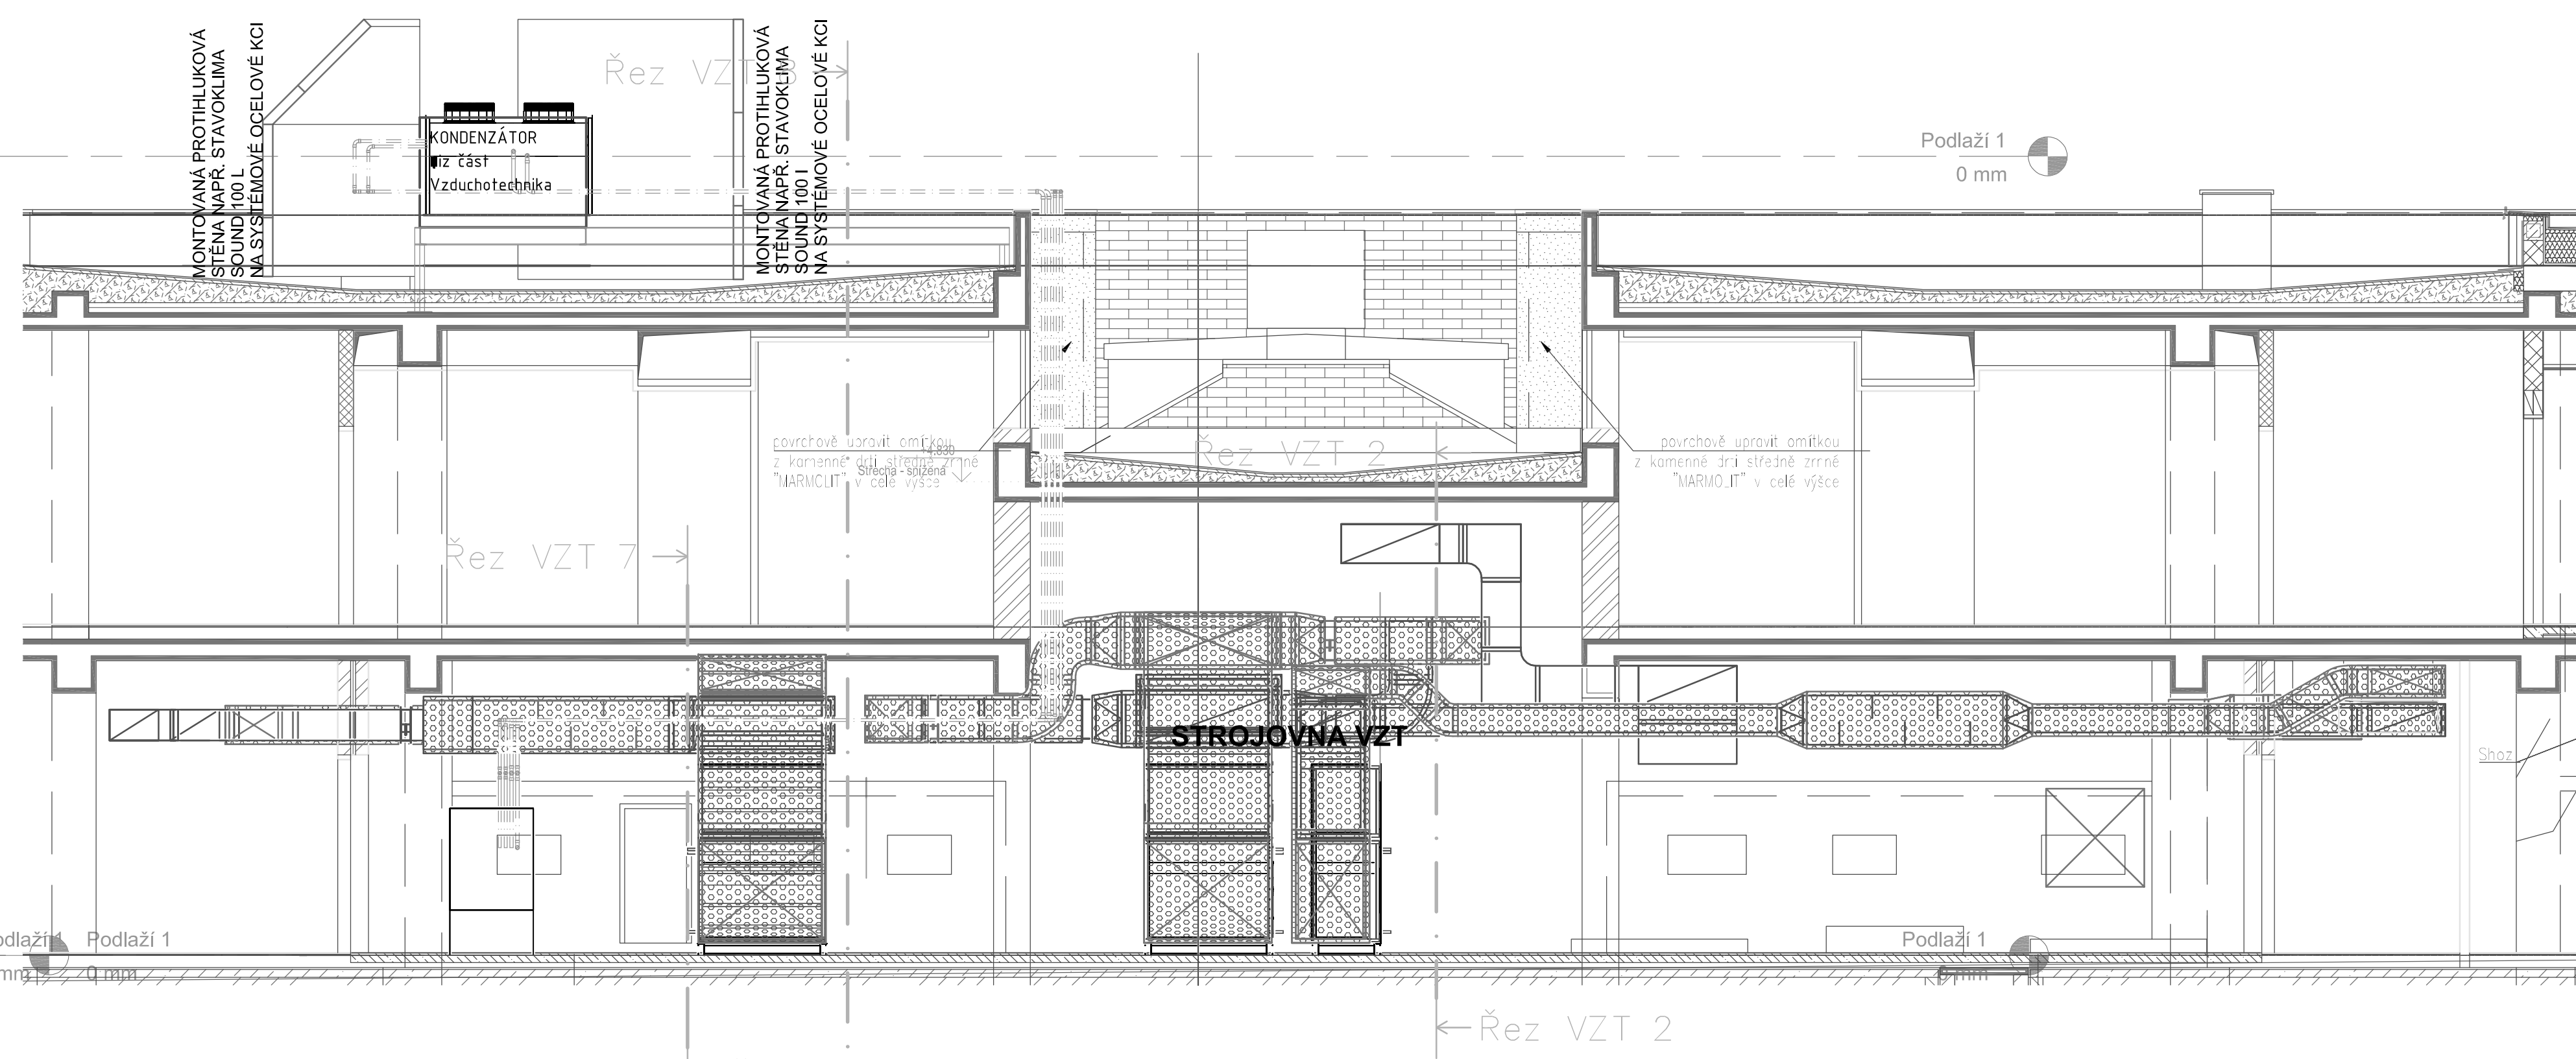


5 Řez VZT 3  
1:50

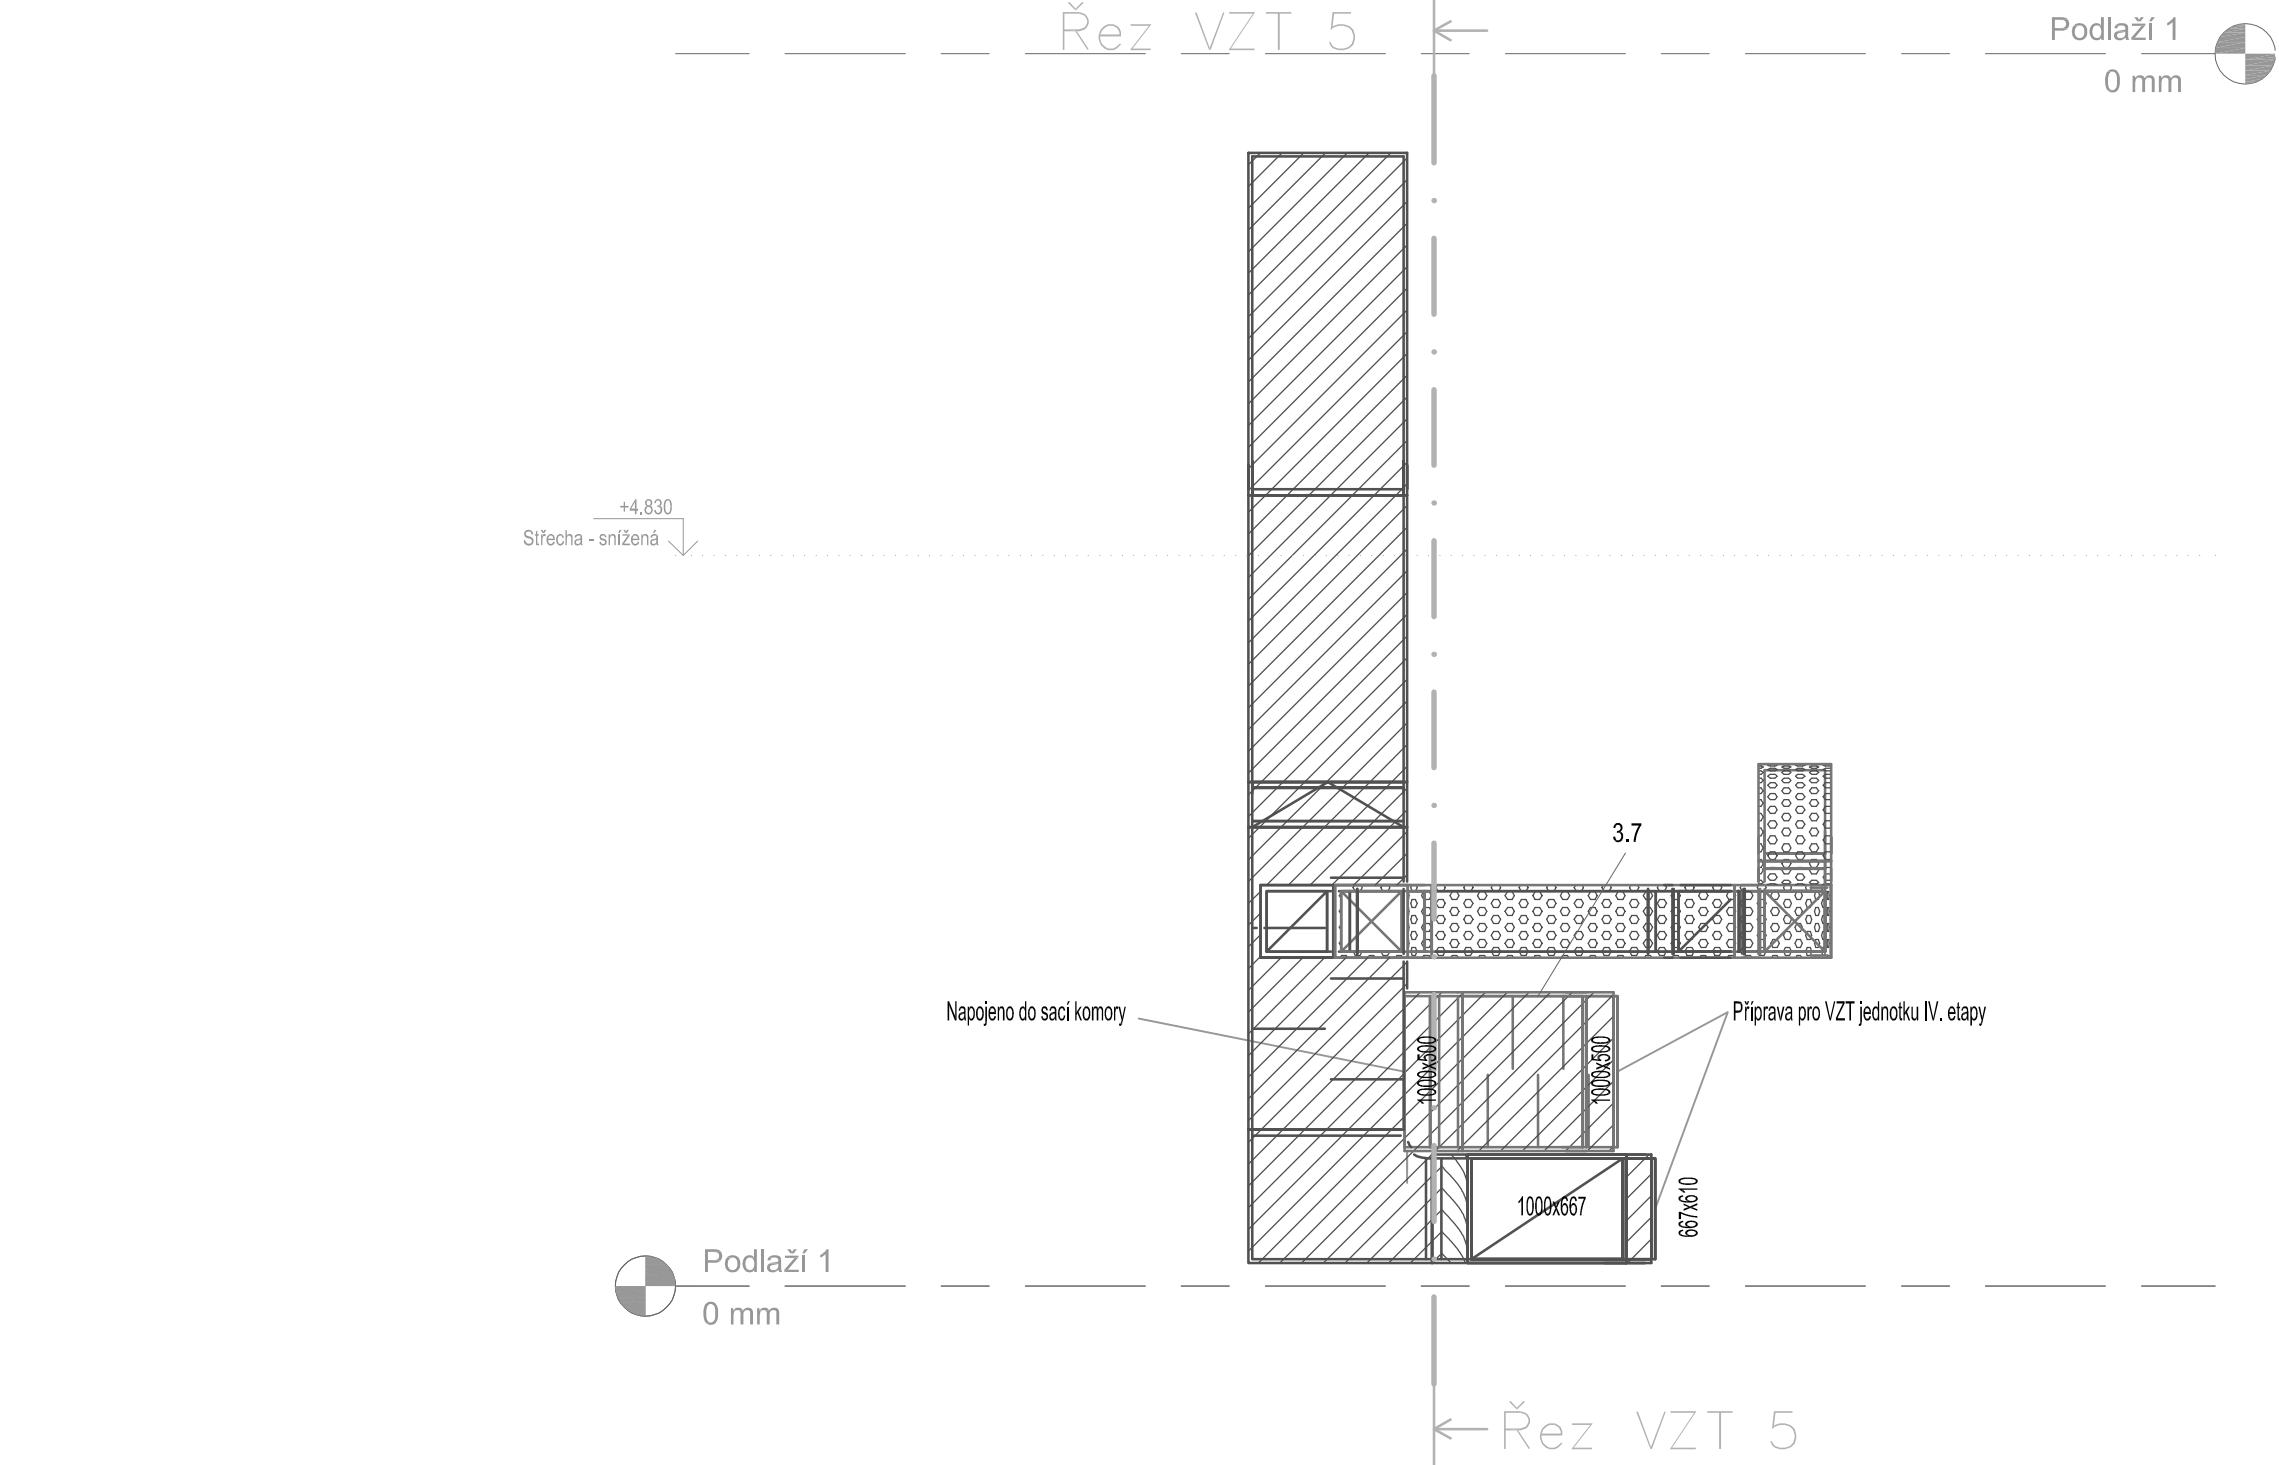


2 Řez VZT 8  
1:50

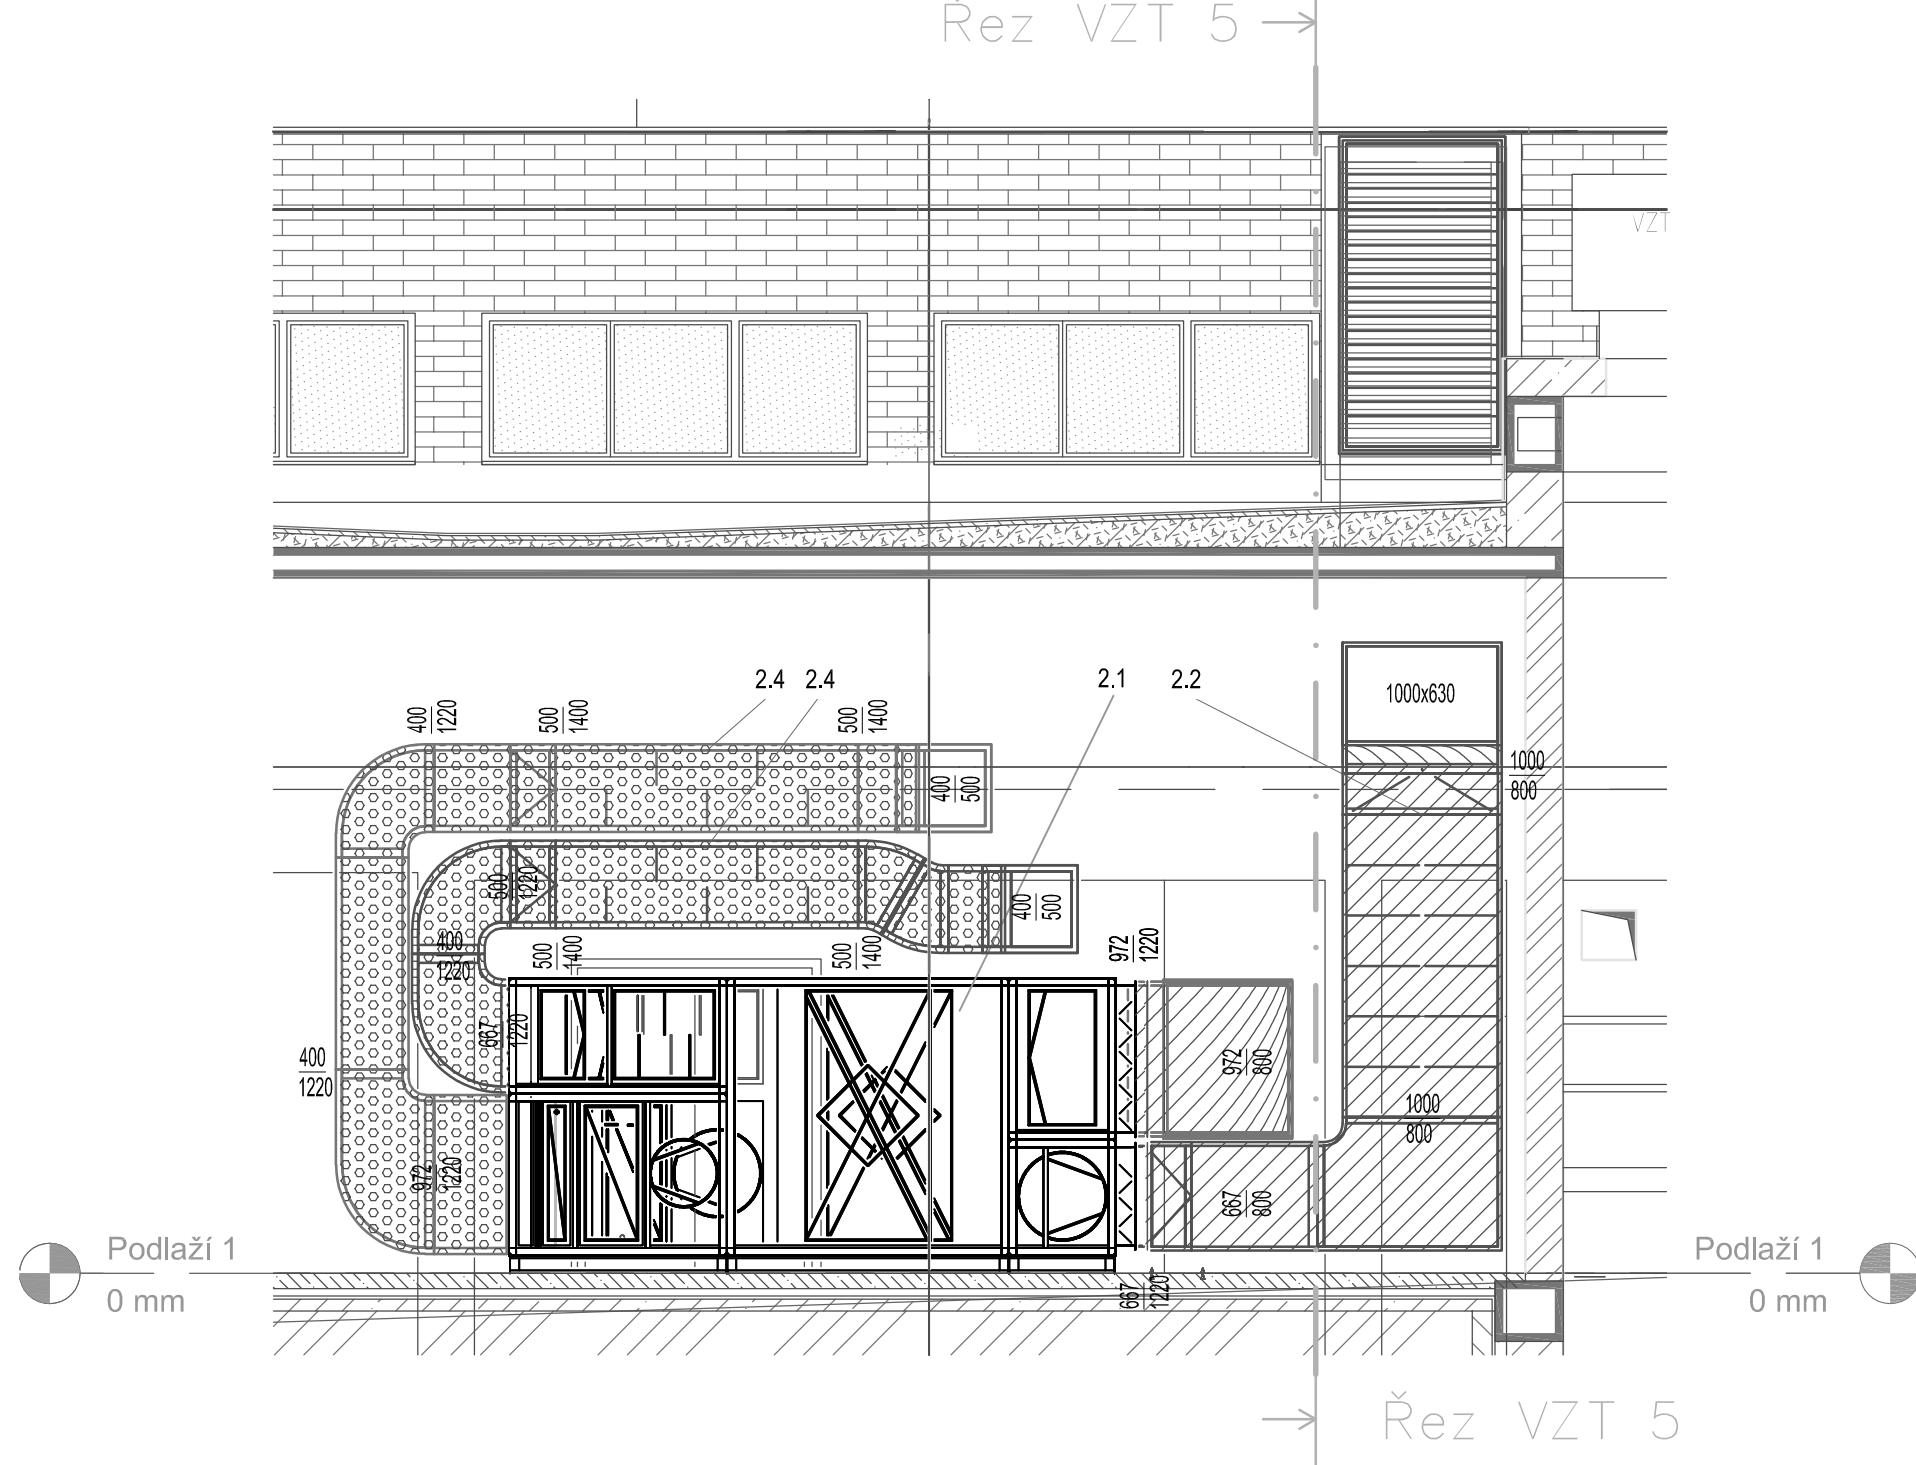


6 Řez VZT 4  
1:50

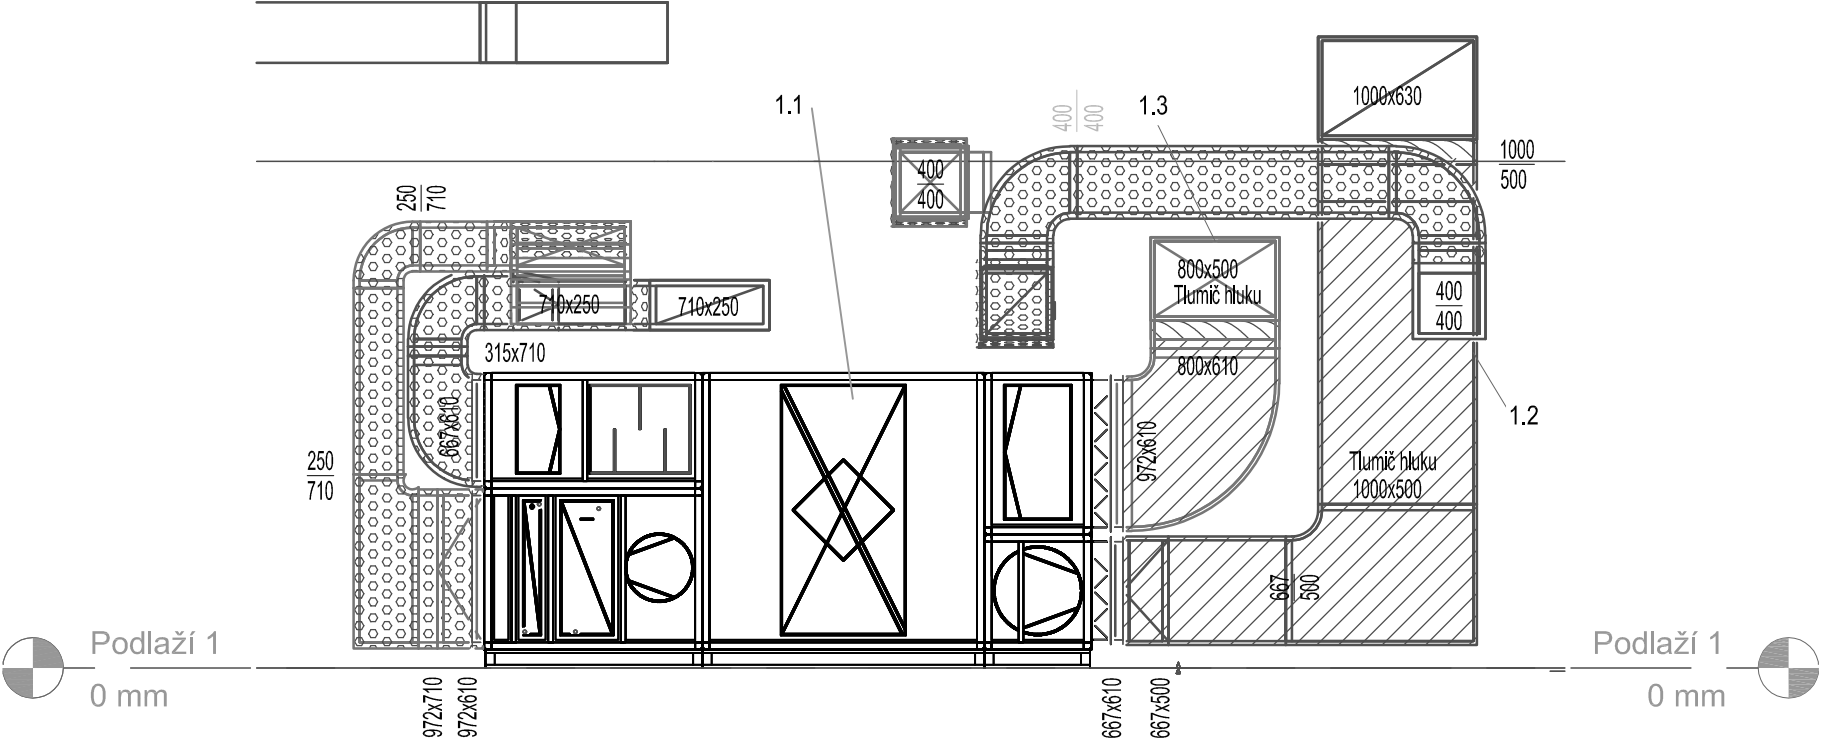


4 Řez VZT 2  
1:50

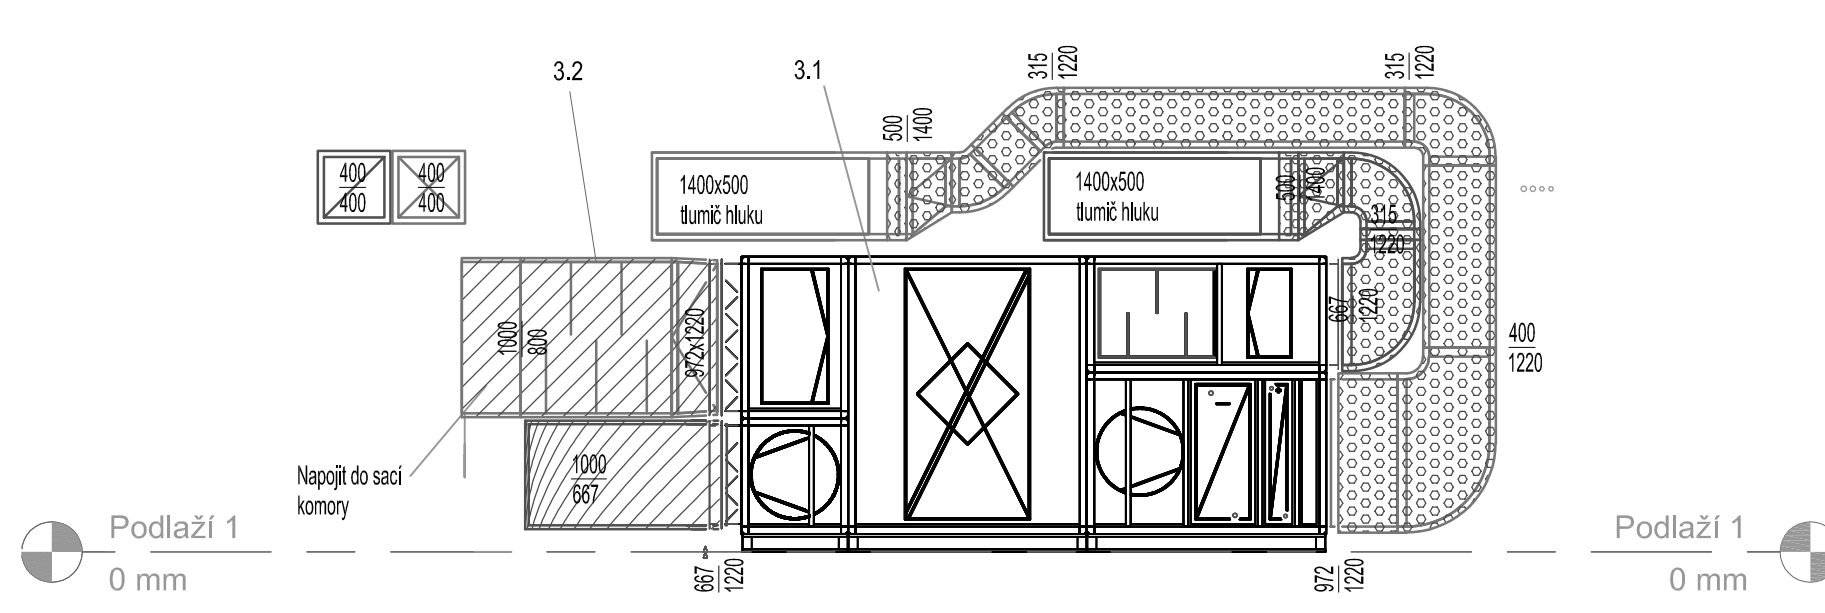

8 Řez VZT 7  
1:50

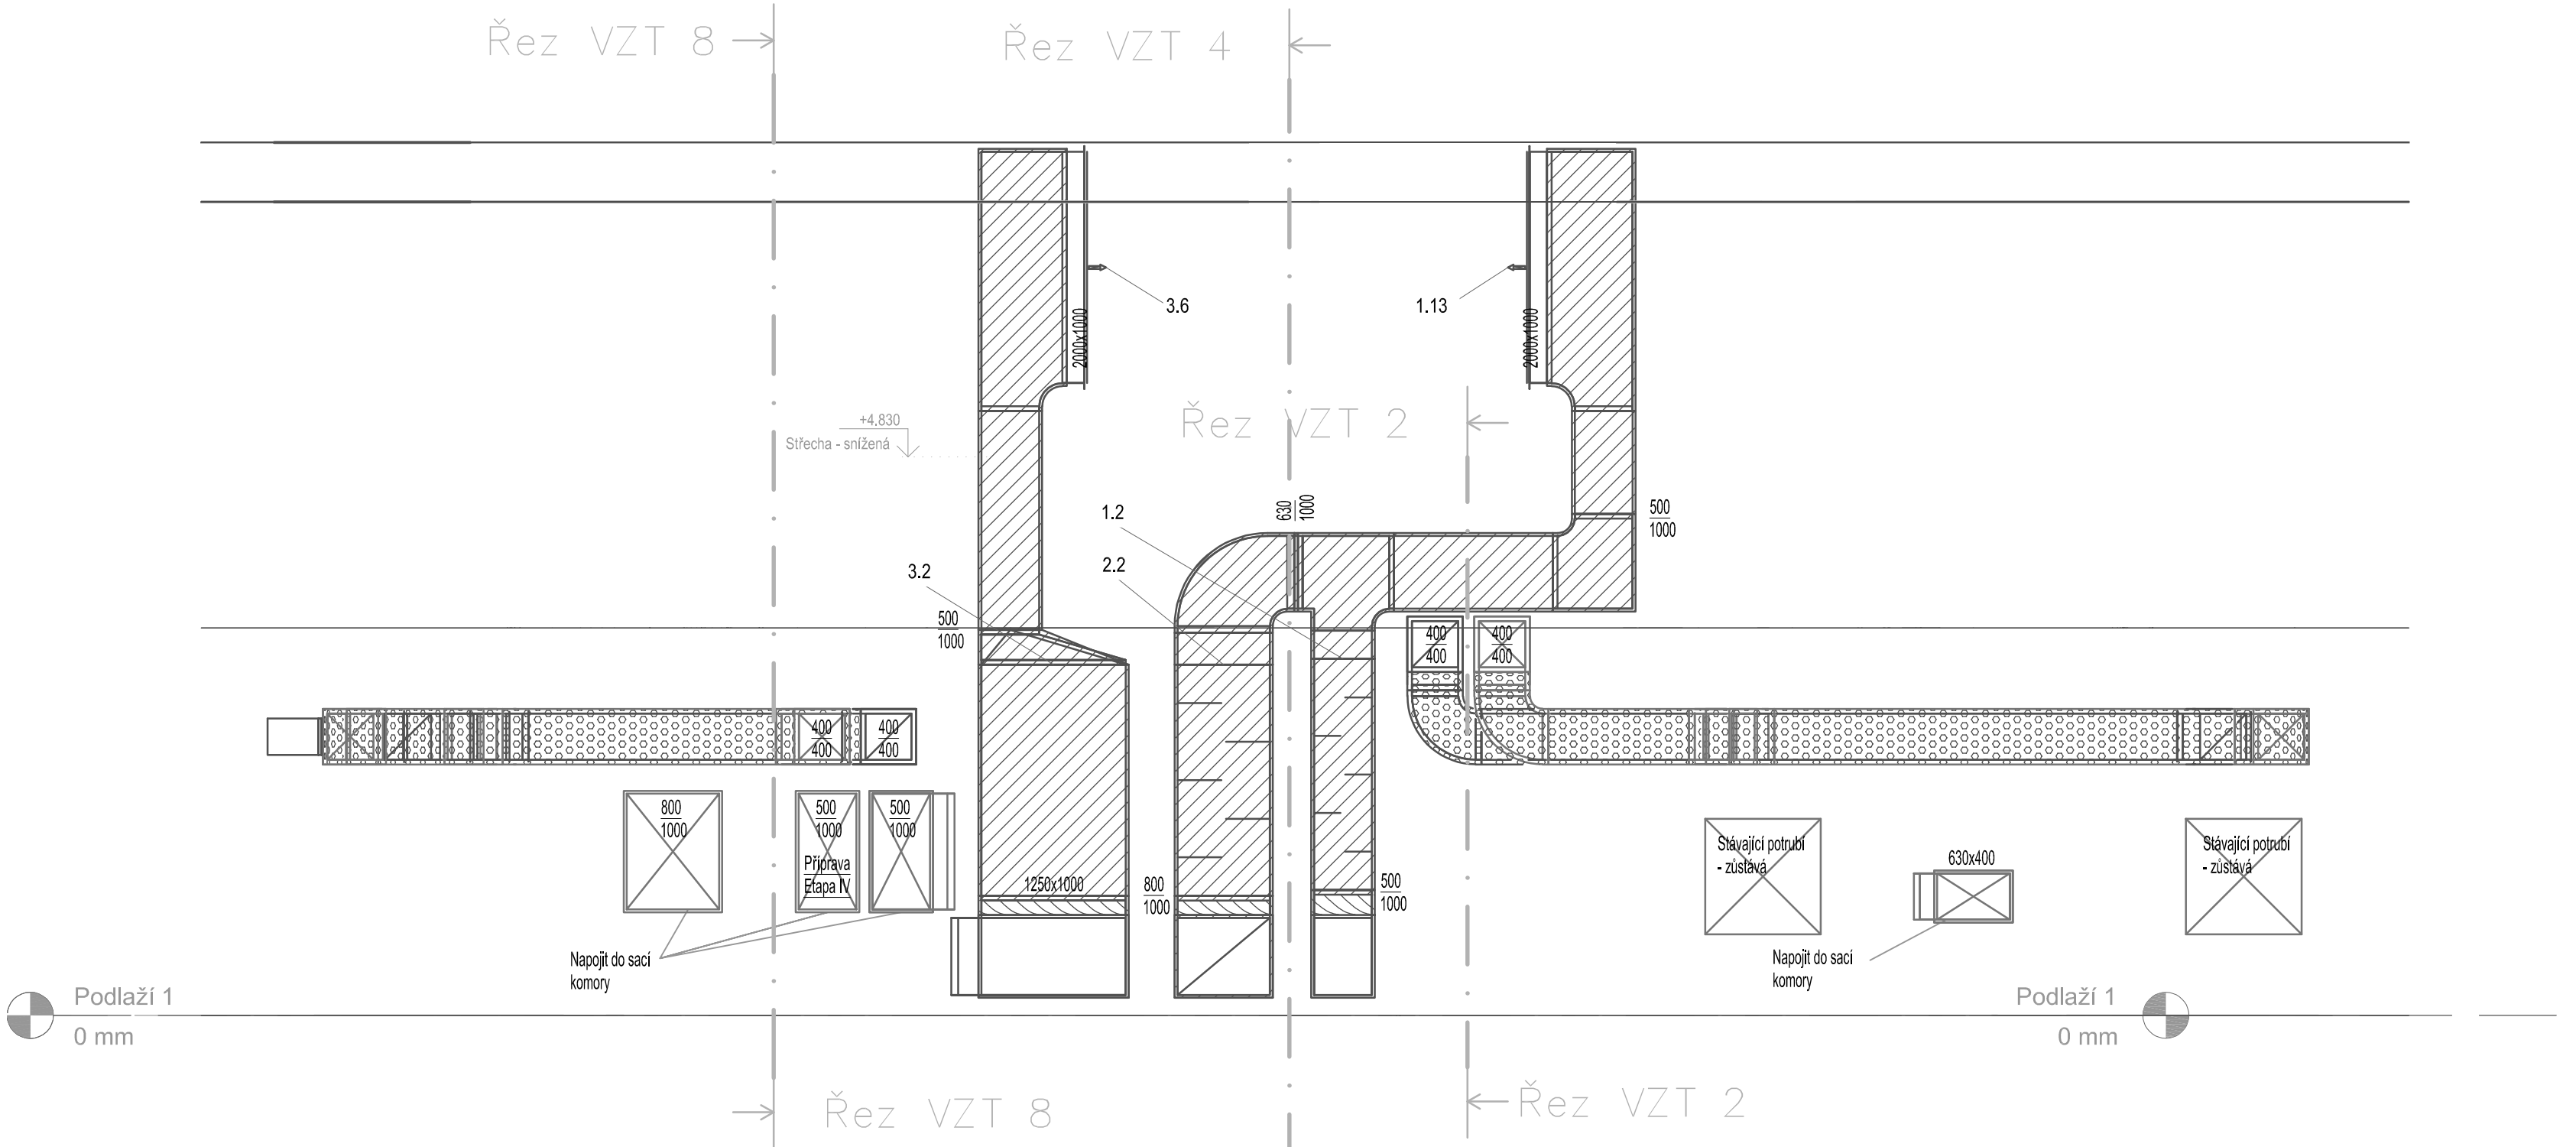

7 Řez VZT 5  
1:50

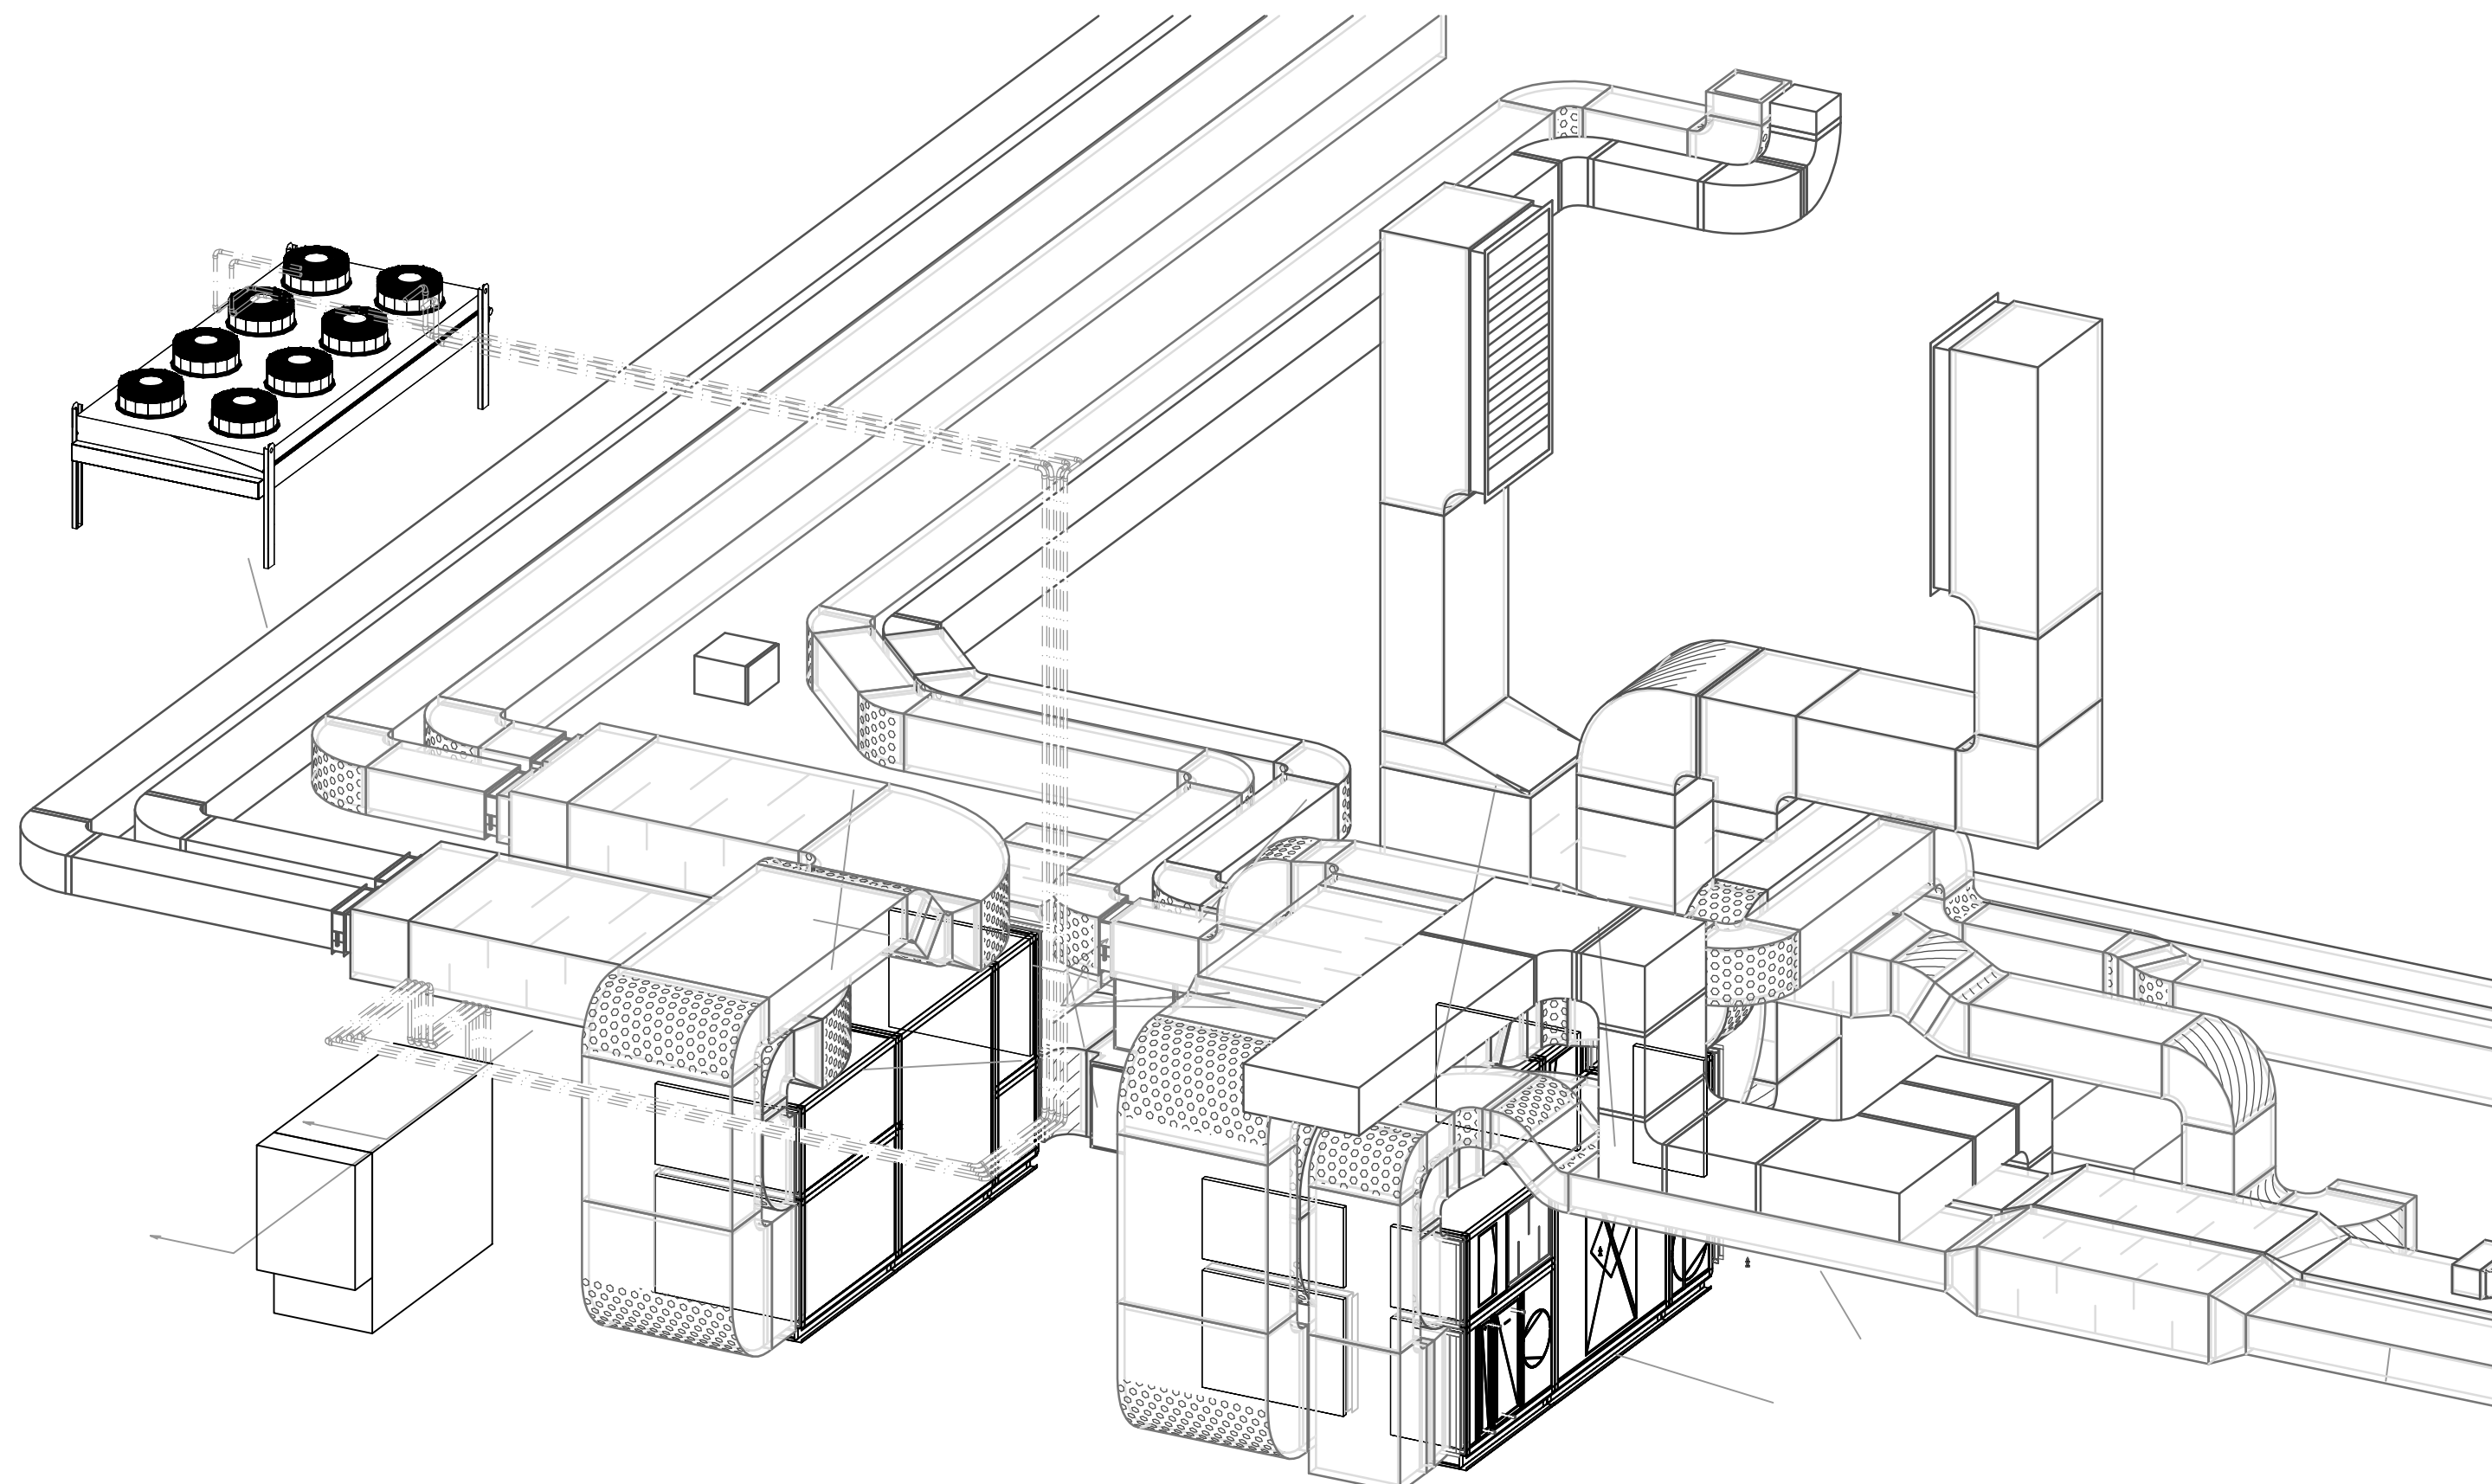

3 3D - 1NP

Č.	Popis	Datum	Vyřadil
VZDUCHOTECHNIKA			
NAJINÍ	Ing. Jan Lisk	PARE:	Ing. Petr Janec
PROJEKTANT	Ing. Petr Janec	VYPRACOVAL	Ing. Petr Janec
DOPROJEKTANT	Ing. Petr Janec	PROJEKTANT	Ing. Petr Janec
STAVBA:	Modernizace a rozšíření bahno provozu Lázeňský dům Aurora Třebíč - Etapa I. Rozšíření stálých koupelí	STUPEN PD:	DPS
INVESTOR:	Stavba pro 6 Třetní s.r.o., Lázeňská 1001, 379 13 Třebíč, IČO: 25178896	DATUM:	06/2025
NAZEV VÝKRESU:	Půdorys 1.NP, Fezy	ČÍSLO VÝKRESU:	D.1.2.4.2 - VZT-CHL
		FORMÁT:	900x1205
		VERZE:	1:50