




2 Řez I
1:50

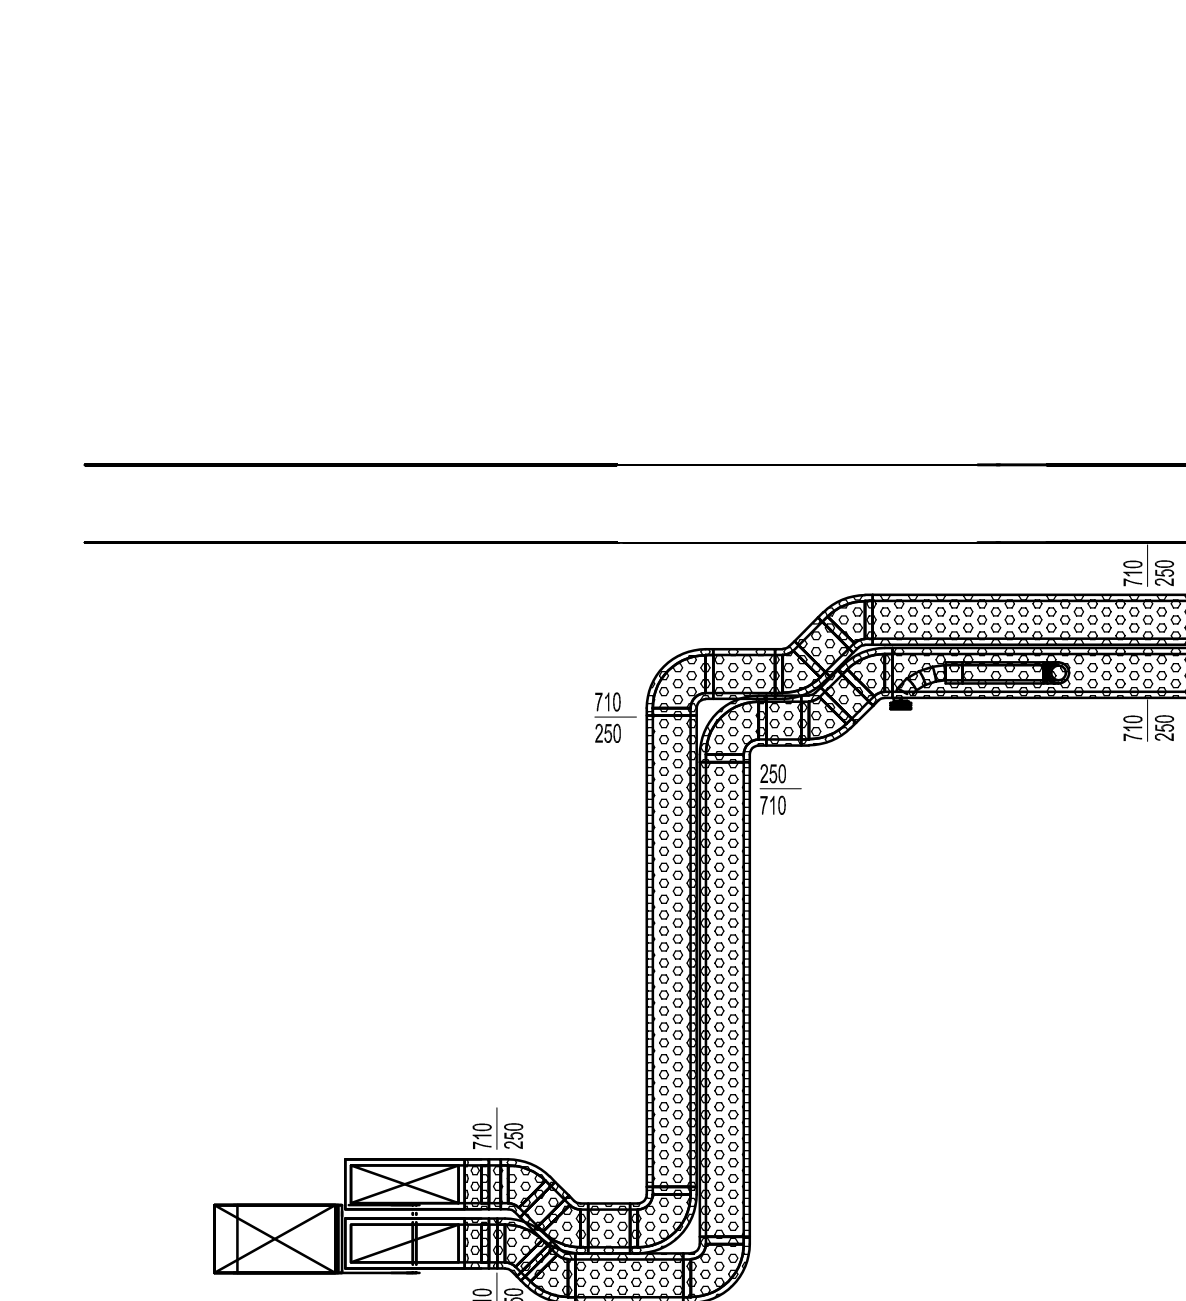


4 Řez VZT 1
1:50

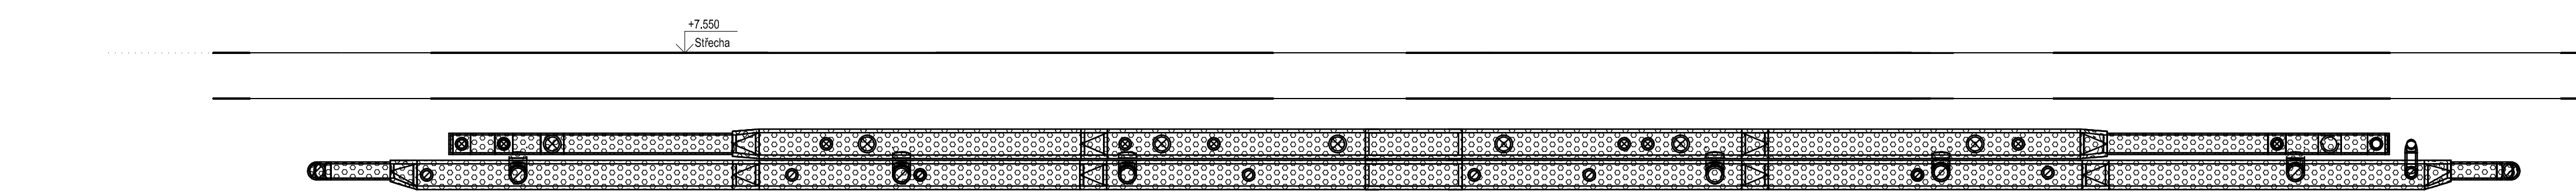

6 Řez VZT 6
1:50

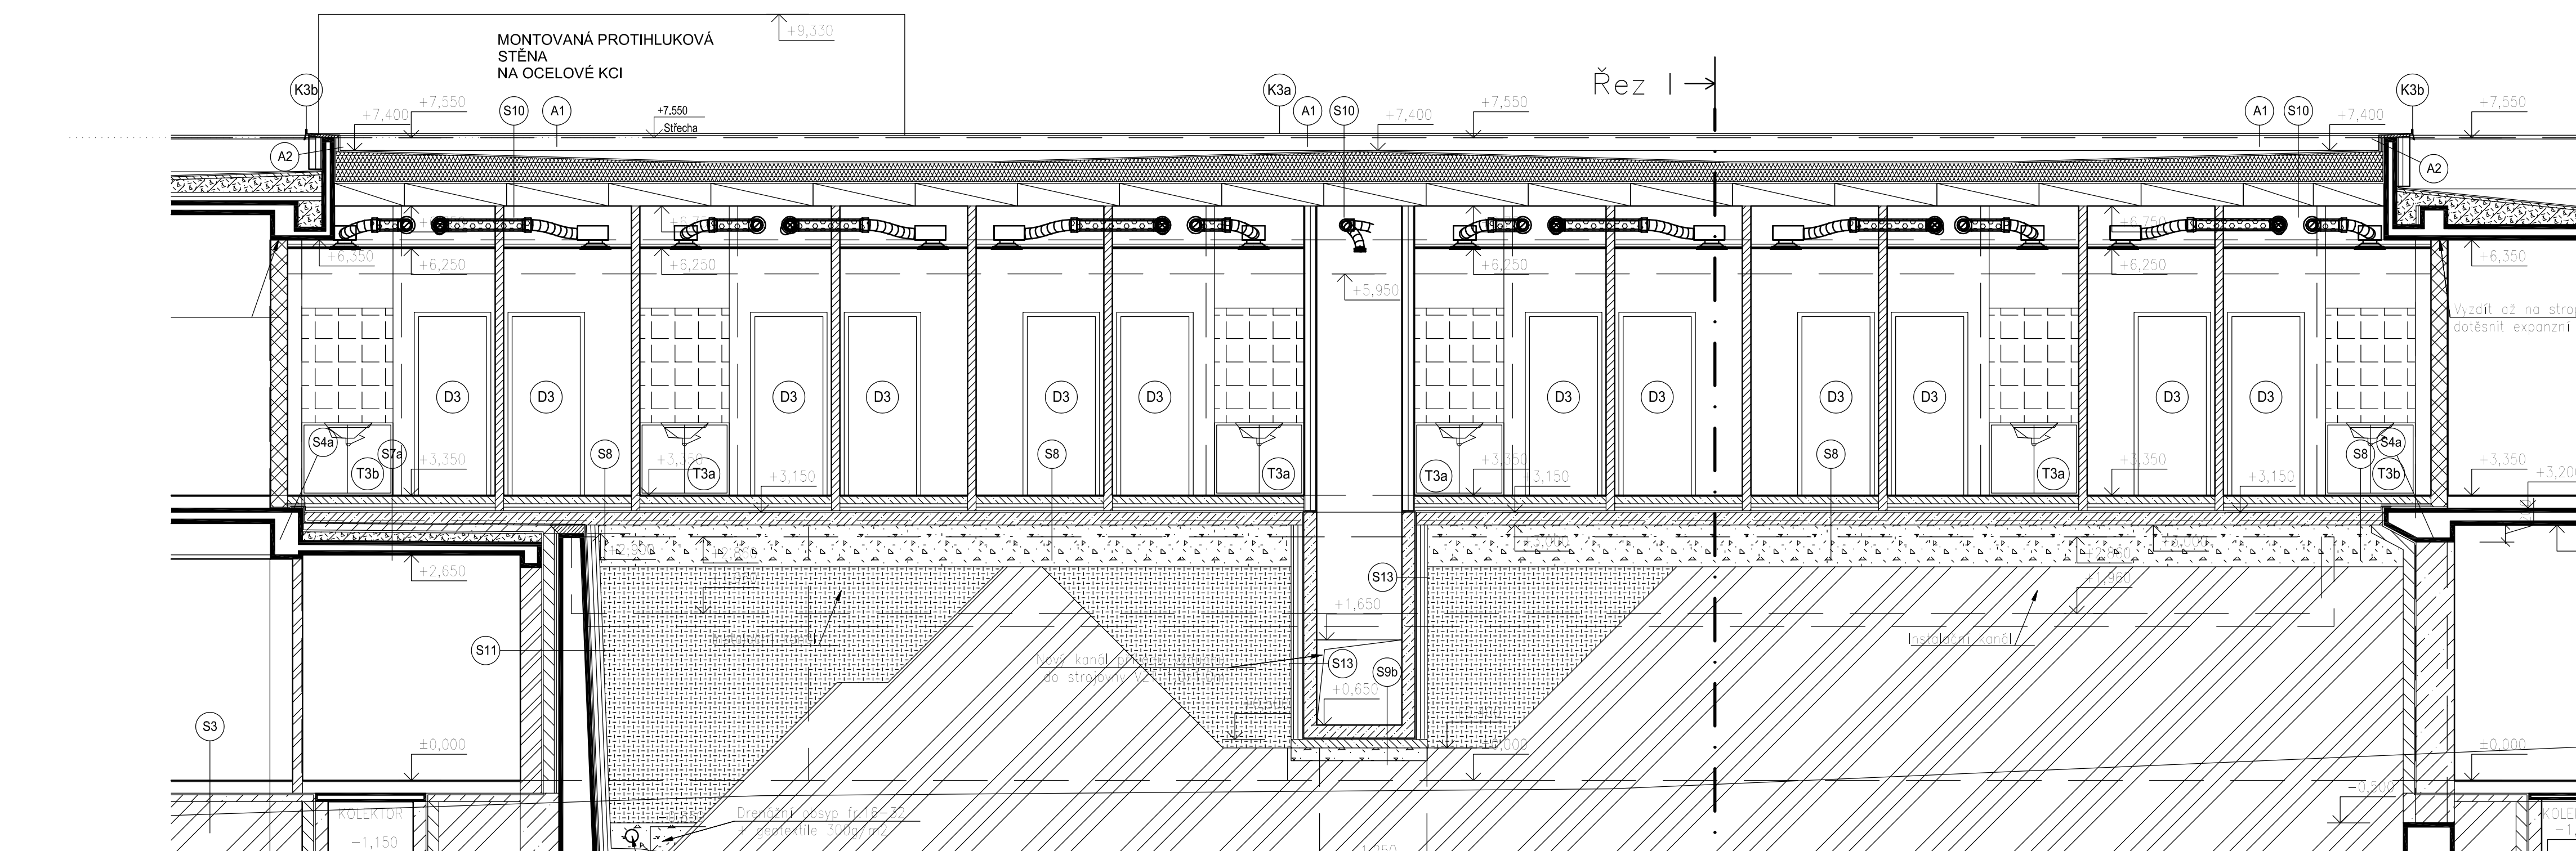

3 Řez V
1:50

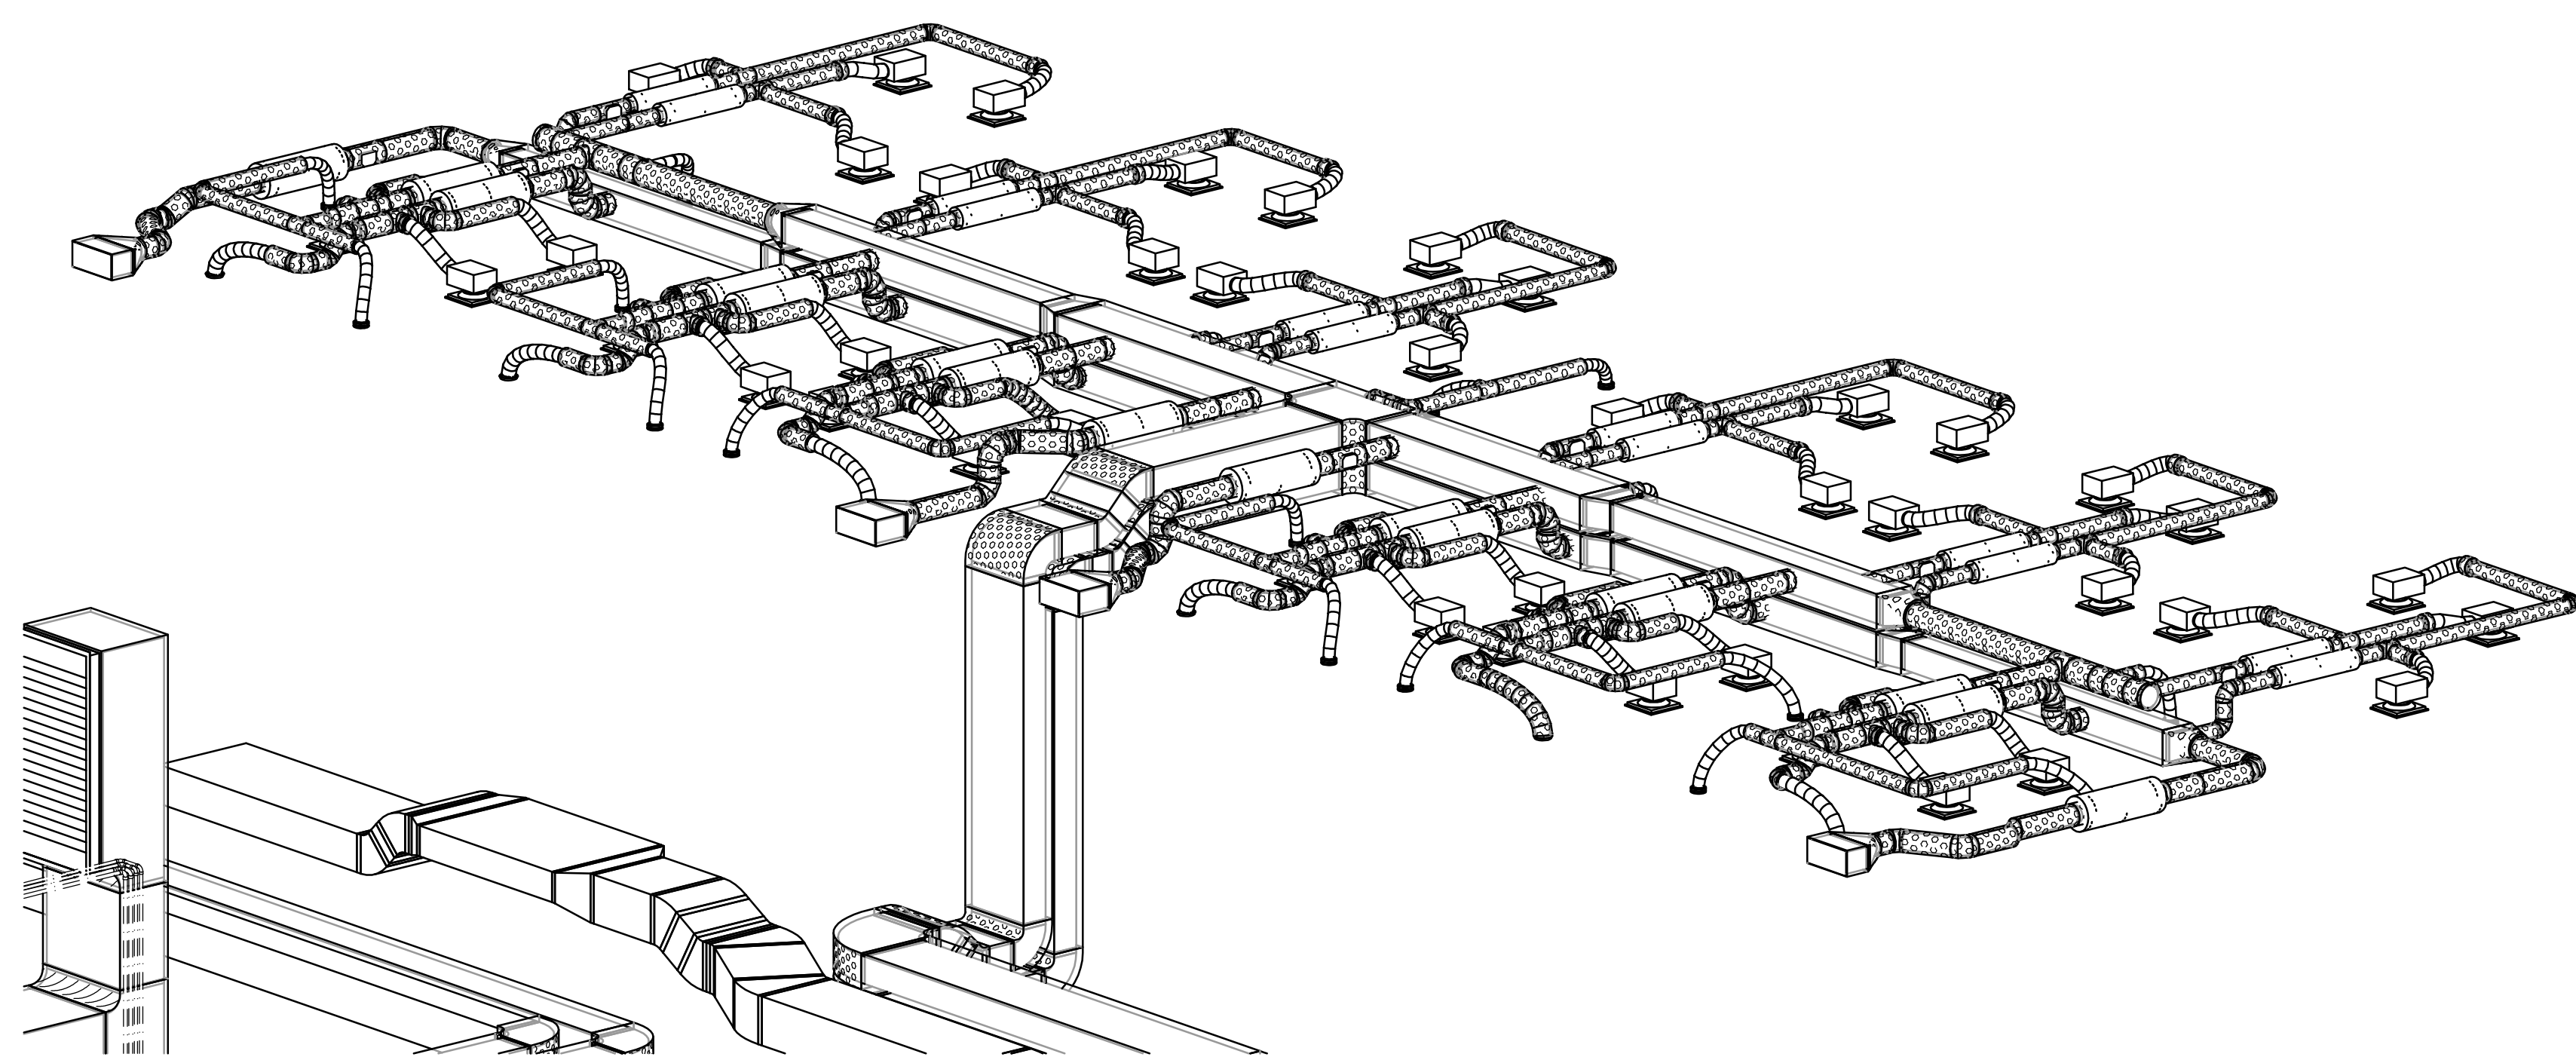

5 3D - 2NP

Č.	Popis	Datum	Vydal
VZDUCHOTECHNIKA			
NÁMŮV	Ing. Jan Lilef	PARE:	Ing. Petr Jareček
VYPRACOVAL	Ing. Petr Jareček		VZDUCHOTECHNIKA - KAMKADAGE
DOPOVEDNÝ	Ing. Petr Jareček		Ročníkový 39. 01. Kvalita
PROJEKTANT	Ing. Petr Jareček		jarecek@proje.cz 124 708 723
STAVBA:	Modernizace a rozšíření balneoprovozu Lázeňský dům	STUPEN PD:	DPS
INVESTOR:	Státní úřad pro Třebor s.r.o., Lázeňská 1001, 379 13	DATUM:	06/2025
	Třebor, IČO: 25178899	ČÍSLO PD:	D.1.2.4.2 - VZT-CHL
NÁZEV VÝKRESU:	Půdorys 2NP, řezy	FORMÁT:	900x1200
		VERZE:	1:50
		ČÍSLO VÝKRESU:	D.1.2.4.2.4