


ŘEZ A-A - STÁVAJÍCÍ STAV
m 1:50

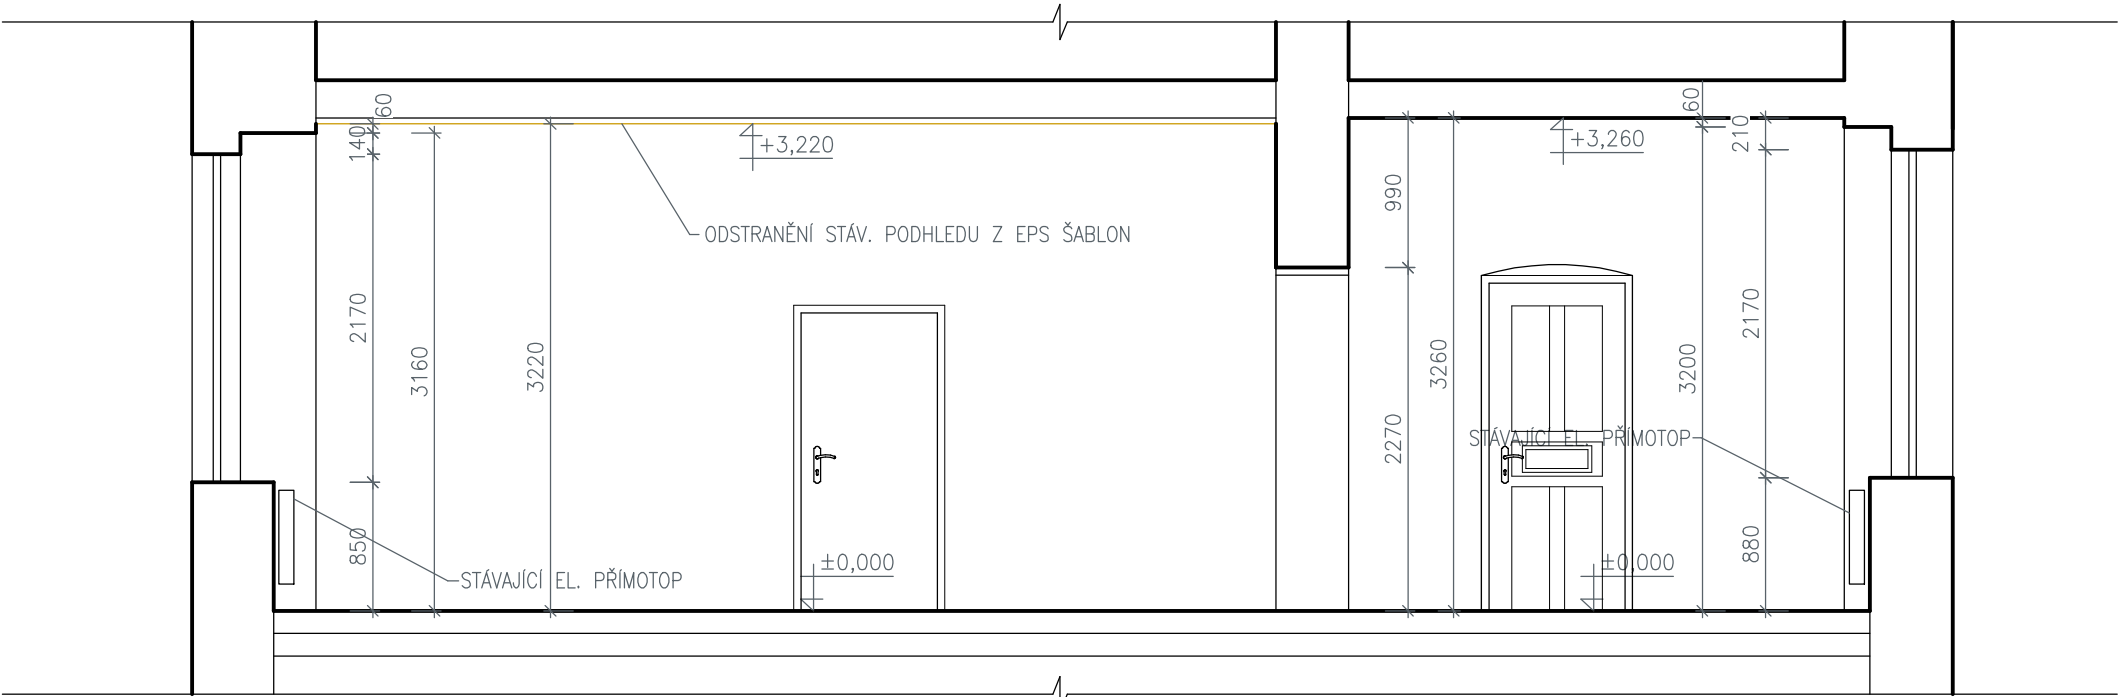

LEGENDA MATERIÁLŮ:

- STÁVAJÍCÍ KONSTRUKCE
- BOURANÉ KONSTRUKCE

© Výkres je chráněn autorským zákonem a nesmí být kopírován, šířen, nebo jinak použit bez souhlasu autora.

±0,000 = ÚROVEŇ ČISTÉ PODLAHY V PROSTORU POKOJE Č.1

Kreslil:	Vypracoval:	Zodp. projektant:	
Bc. Oldřich Podojil, DiS.	Bc. Oldřich Podojil, DiS.	Bc. Oldřich Podojil, DiS.	
Stavebník:			
Město Třeboň, Palackého nám. 46, Třeboň II, 37901 Třeboň IČO: 00247618			
Název stavby:			
STAVEBNÍ ÚPRAVY BYTOVÉ JEDNOTKY Č. 1 V OBJEKTU Č.P. 27			
Stupeň PD:			Číslo par
pro výběr dodavatele			
Místo stavby	Obec: Třeboň - Stará Hlína	Číslo popisné: 27	Měřítko: 1:50
Kat. území: Stará Hlína	Číslo parcelní: st. 58	Datum: 05/2025	
Část PD:			Číslo výkresu: D.1.2.
D.1. ARCHITEKTONICKO STAVEBNÍ ŘEŠENÍ			
Název výkresu: ŘEZ A-A - STÁVAJÍCÍ STAV			