


PŮDORYS 1.NP - NOVÝ STAV

m 1:50

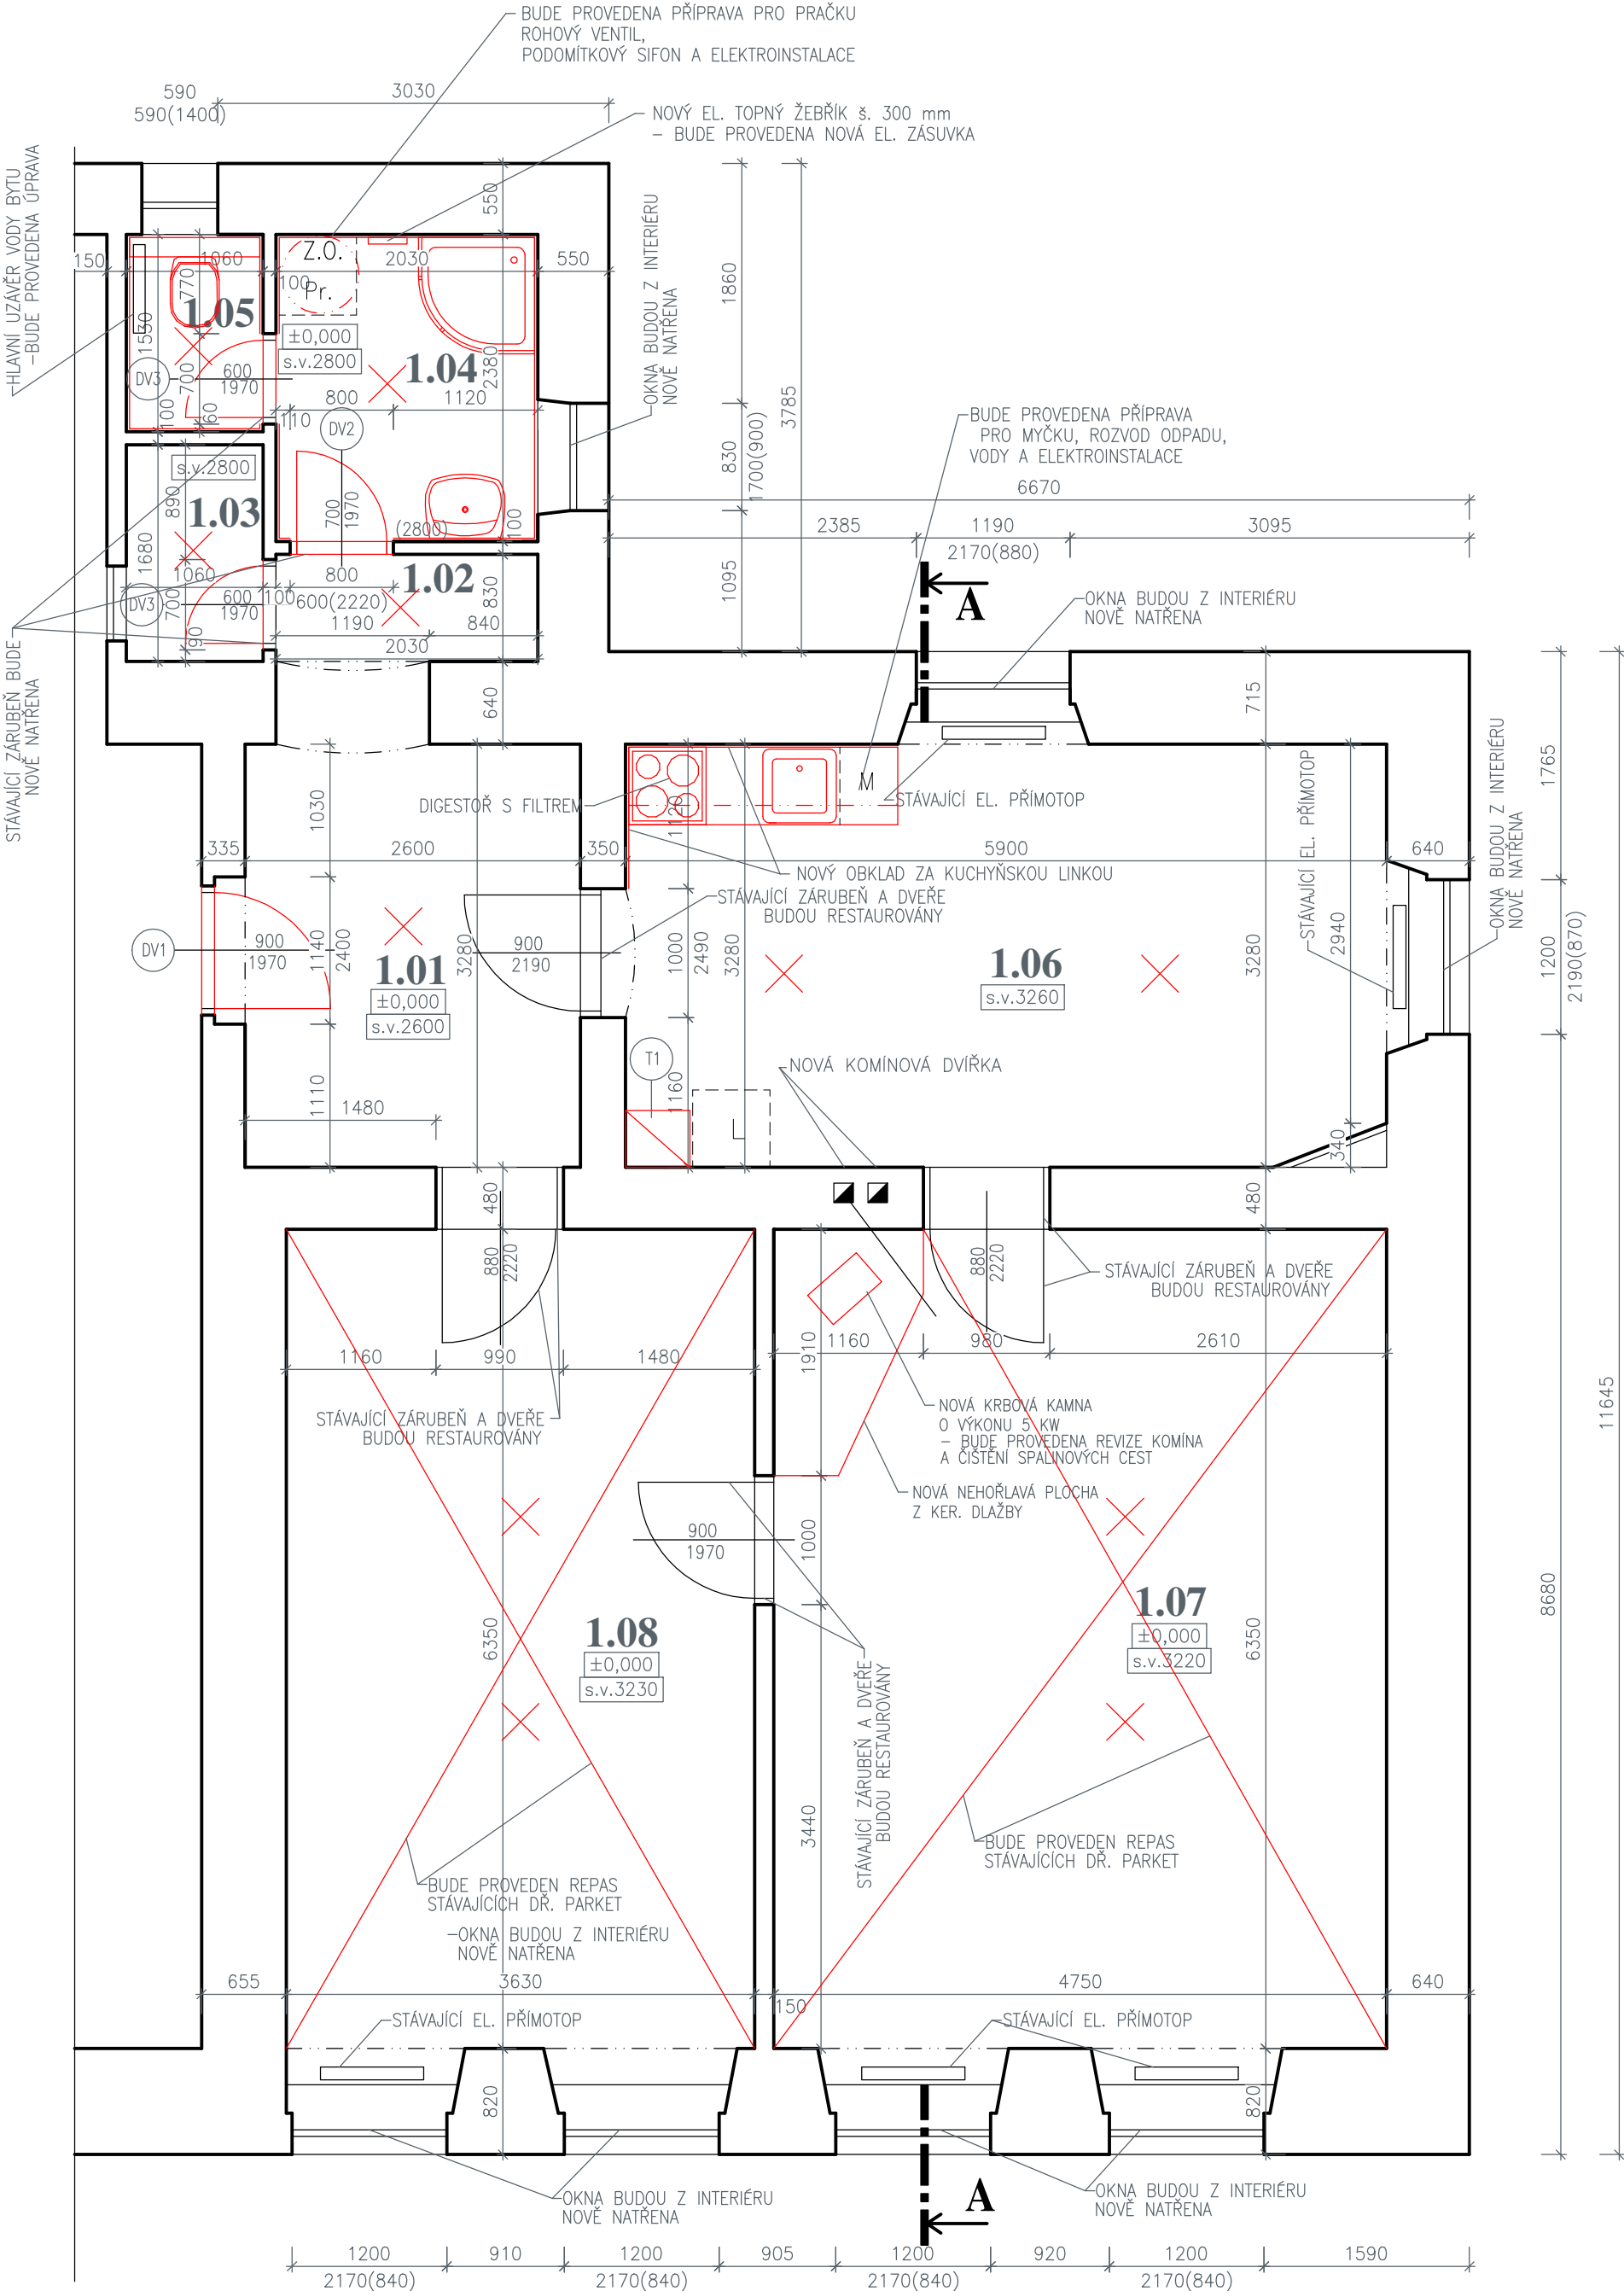

LEGENDA MÍSTNOSTÍ:

Č.MÍST.	NÁZEV MÍSTNOSTI	PLOCHA	PODLAHA	POZNÁMKA
1.01	ZÁDVEŘÍ	8,53	nová ker. dlažba	ker. soklík h=70mm
1.02	CHODBA	1,69	nová ker. dlažba	ker. obklad h=2,8m
1.03	SPIŽ	1,78	nová ker. dlažba	ker. soklík h=70mm
1.04	KOUPELNA	4,83	nová ker. dlažba	ker. obklad h=2,8m
1.05	WC	1,62	nová ker. dlažba	ker. obklad h=2,8m
1.06	KUCHYŇ + JÍDELNA	19,20	nové PVC	
1.07	POKOJ	30,16	dř. parkety	
1.08	POKOJ	23,05	dř. parkety	

LEGENDA MATERIÁLŮ:

- STÁVAJÍCÍ KONSTRUKCE
- NOVÉ KONSTRUKCE

POZNÁMKY:

- VE VŠECH MÍSTNOSTECH BUDOU PROVEDENY NA STĚNÁCH I NA STROPECH NOVÉ ŠTUKOVÉ OMÍTKY
- + NOVÁ VÝMALBA
- PŘED NAPOJENÍM NOVÝCH KRBVÝCH KAMEN BUDE PROVEDENA REVIZE KOMÍNA A ČIŠTĚNÍ SPALINOVÝCH CEST
- VE VŠECH MÍSTNOSTECH BUDOU INSTALOVANÁ NOVÁ JEDNOTNÁ STROPNÍ SVÍTLIDLA

© Výkres je chráněn autorským zákonem a nesmí být kopírován, šířen, nebo jinak použit bez souhlasu autora.

±0,000 = ÚROVEŇ ČISTÉ PODLAHY V PROSTORU POKOJE Č.1

Kreslil:	Vypracoval:	Zodp. projektant:					
Bc. Oldřich Podojil, DiS.	Bc. Oldřich Podojil, DiS.	Bc. Oldřich Podojil, DiS.					
Stavebník:			Město Třeboň, Palackého nám. 46, Třeboň II, 37901 Třeboň IČO: 00247618				
Název stavby:			STAVEBNÍ ÚPRAVY BYTOVÉ JEDNOTKY Č. 1 V OBJEKTU Č.P. 27		Stupeň PD: pro výběr dodavatele	Číslo paré:	
Místo stavby	Obec:	Třeboň - Stará Hlína	Číslo popisné:	27	Měřítko:		1:50
Kat. území:	Stará Hlína	Číslo parcelní:	st. 58	Datum:	05/2025		
Část PD:			D.1. ARCHITEKTONICKO STAVEBNÍ ŘEŠENÍ			Číslo výkresu: D.1.3.	
Název výkresu:			PŮDORYS 1. NP - BYT Č.1 - NOVÝ STAV				