PŮDORYS ZÁKLADŮ - NOVÝ STAV
1:50

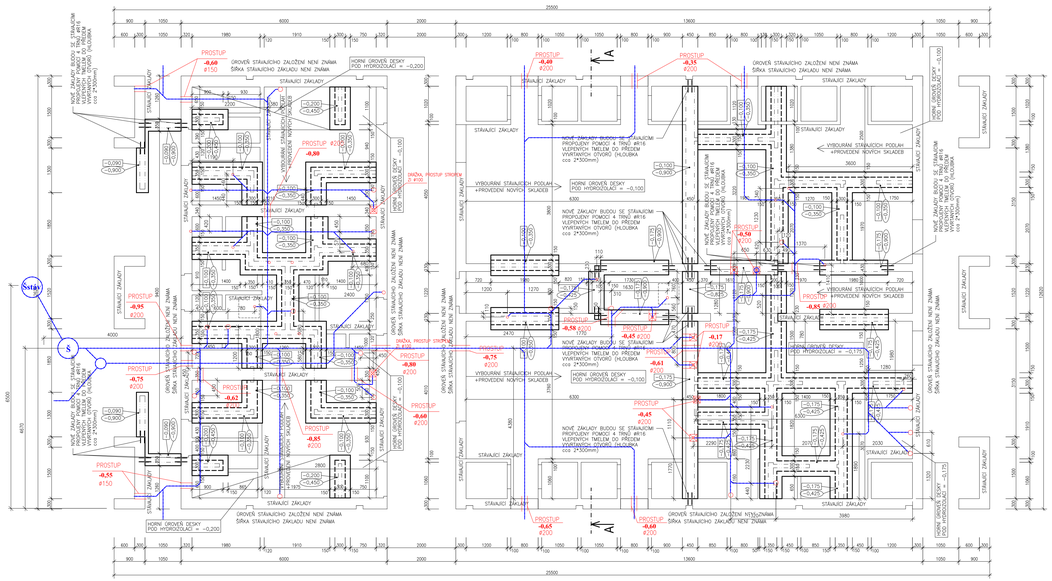

LEGENDA:

- HORNÍ OROVEŇ ZÁKLADOVÉ KONSTRUKCE PO ZABETONOVÁNÍ PODKLADNÍCH BETONŮ TL. 100mm
- SPODNÍ OROVEŇ ZÁKLADOVÉ SPÁRY
- NAVRŽENÉ ZÁKLADOVÉ KONSTRUKCE
- NAVRŽENÝ ROZŠÍŘENÝ PODKLADNÍ BETON POD NOVÝMI PŘÍČKAMI, ROZŠÍŘENÍ ZE 100MM NA 250MM

POZNÁMKY:

- **STÁVAJÍCÍ ZÁKLADY A JEJICH OROVEŇ BUDE DETAILNĚ PROVĚŘENA PŘI VLASTNÍ REALIZACI. STÁVAJÍCÍ ZÁKLADY BUDOU VYUŽITY, POKUD SE BUDE ZÁKLADOVÁ SPÁRA NACHÁZET V NEZÁMRZNÉ HLOUBCE..**
- **NUTNO POSOUDIT TECHNICKÝ STAV ZÁKLADŮ PRO JEJICH NÁSLEDNÉ VYUŽITÍ**
- **STÁVAJÍCÍ ZÁKLADY JSOU ZAKRESLENY POUZE ORIENTAČNĚ, PŘESNÁ POLOHA BUDE OVĚŘENA PŘI REALIZACI STAVBY**

- ZÁKLADOVÉ KONSTRUKCE BUDOU PROVEDENY Z PROSTÉHO BETONU S MINIMÁLNÍ PEVNOSTNÍ TŘÍDOU B15
- PŘI BETONÁŽI ZÁKLADŮ BUDOU ZALOŽENY PROSTUPY PRO T28 A DO ZÁKLADOVÝCH PATEK BUDOU OSAZENY TRUBKY PRO PROVEDENÍ KOTVENÍ SLOUPŮ OCELOVÉ HALY
- ZÁKLADOVÉ SPÁRA BUDE UPRAVENA 150 mm HUTNĚNÉHO ŠTĚRKOPÍSKU. HUTNĚNÍ OVĚŘIT STATICKOU ZATĚŽOVACÍ ZKOUŠKOU. 1.MODUL DEFORMACE Edef,1 = min. 60,00 MPa, 2. MPA ZHUTNĚNÍ : POMĚR Edef,2/Edef,1 < 2,5. PARAMETRY OVĚŘIT NA ROVINOU HOTOVÝCH PODKLADNÍCH VRSTEV V ÚROVNI ZÁKLADOVÉ SPÁRY.
- V PŘÍPADĚ ZJIŠTĚNÍ POZDĚJŠÍ VODY BUDE NUTNO ODVODNIT STAVEBNÍ JÁMU, ZJISTIT ZDROJ VODY A PŘIJMOUT OPATŘENÍ PROTI JEJÍMU VZNIKU V DALŠÍCH FÁZÍCH STAVBY
- ZÁKLADOVÉ PATKY MOHOU BÝT PROLOŽENY LOMOVÝM KAMENEM, MAXIMÁLNĚ Z 1/3 OBJEMU
- JE NUTNO ZAJISTIT TRVALÝ ODVOD POVRCHOVÝCH VOD Z PROVEDENÝCH VÝKOPŮ, ABY NEDOCHÁZELO K ROZMÍSTĚNÍ ZÁKLADOVÉ SPÁRY.
- PODKLADNÍ BETONY BUDOU VYZTUŽENY OCELOVOU SVAŘOVANOU SÍTÍ OKA 150/150 Á DRÁT 8,0mm
- PŘI BETONÁŽI ZÁKLADŮ BUDOU ZALOŽENY PROSTUPY PRO T28 A DO ZÁKLADOVÝCH PATEK BUDOU OSAZENY TRUBKY PRO PROVEDENÍ KOTVENÍ SLOUPŮ OCELOVÉ HALY
- BEDNĚNÍ V PŘÍPADĚ, ŽE TRUBKA PROCHÁZÍ POD ZÁKLADEM A NENÍ V PROSTUPU, BUDOU TRUBKY KLADENY DO OCELOVÉ CHRÁNIČKY.
- JEDNOTLIVÉ VÝŠKOVÉ ÚROVNĚ NUTNO DOŘEŠIT DLE POŽADAVKŮ INVESTORA NA POŽADOVANÉ PODLAHOVÉ KRYTINY
- PŘED ZAHÁJENÍM VÝKOPOVÝCH PRACÍ BUDOU VYTÝČENY VEŠKERÉ SÍTĚ VEDOUCÍ PO STAVEBNÍ PARCELE
- PRO GEOTECHNICKÝ DOHLED BUDE ZAJIŠTĚNA SPRÁVA CHRÁNĚNÁ VE SMYSLU ČL. 55 ČSN 73 1001
- ZÁKLADOVÉ KONSTRUKCE BUDOU PROVEDENY DLE GEOLOGICKÉHO POSUDKU A DLE SKUTEČNÉ HLOUBKY ZALOŽENÍ STÁVAJÍCÍCH KONSTRUKCÍ.
- V PŘÍPADĚ NÁPLNĚ NA STÁVAJÍCÍ ZÁKLADY, BUDOU STÁVAJÍCÍ OBNAŽENÉ KONSTRUKCE DOKONALE OČIŠTĚNY A DLE STAVU PO CCA 150 MM DO ZDIVA ODSTRANĚNY OCELOVÉ TŘMY PŘÍM. 20 MM PRO SPŘÁŽENÍ
- PŘI VLASTNÍ REALIZACI BUDE STANOVENA REÁLNÁ OROVEŇ ZÁKLADOVÉ SPÁRY, DLE PODZEMNÍ KONSTRUKCE
- DLE ZJIŠTĚNÉ GEOLOGIE BUDE NUTNO DOPŘESNIT DIMENZE ZÁKLADŮ.
- V PŘÍPADĚ NESTLAČITELNÉ ZEMINY, SPODNÍ VODY, ... VYZVAT K PŘÍVOZETI ZÁKLADOVÉ SPÁRY STATIKA Ú GEOLOGA
- KONSTRUKČNÍ VAZBY BUDOU UPŘESNĚNY VÝROBNÍ DOKUMENTACÍ A.S.
- VEŠKERÉ ROZMĚRY NUTNO NA STAVBĚ OVĚŘIT PŘEDMĚRem
- ZA BEZPEČNOST A OCHRANU ZDRAVÍ PŘI PRACI ODPOVÍDÁ DODAVATEL STAVBY

Veškeré rozměry objektu budou zachovány beze změn.
Nejasní objektu na konkrétně stě = zachováno stávajícím způsobem - beze změn.

±0,000= ÚROVEŇ ČISTÉ PODLAHY V 1.NP

JK-STAVPROJEKT, s.r.o. Ing.Josef Krejčí tel : 389 822 662
IČO : 26112779, DIČ : CZ 26112779 PALACKÉHO 106/II , TŘEBOŇ mobil : 602 414 732

Investor :	Město Třeboň, Palackého nám. 46, Třeboň II, 379 01		www.atelier-krejci.cz
Uživatel :	Technické služby Třeboň, s.r.o, Bythelská 831, Třeboň II, 37901 Třeboň	vyhotovena :	razítko autorizace :
Akce :	STAVEBNÍ ÚPRAVY STÁVAJÍCÍHO OBJEKTU SOCIÁLNÍHO ZAŘÍZENÍ PLÁŽE, TŘEBOŇ p.č. 1011/1, k.ú., Třeboň [778539]		
Místo stavby :			
objekt:			
obsah :	PŮDORYS ZÁKLADŮ - NOVÝ STAV		

Zodpovědný projektant:	Projektant:	Vypracoval :	
Ing. Josef Krejčí	Radek Skoček, DiS.		
Autorizovaný inženýr pro pozemní stavby			
Číslo zakázky :	stupeň DP: pro výběr zhotovitele	datum : 02.2016	formát: A x A4	měřítko: 1:50	Číslo výkresu: D 1.1.5