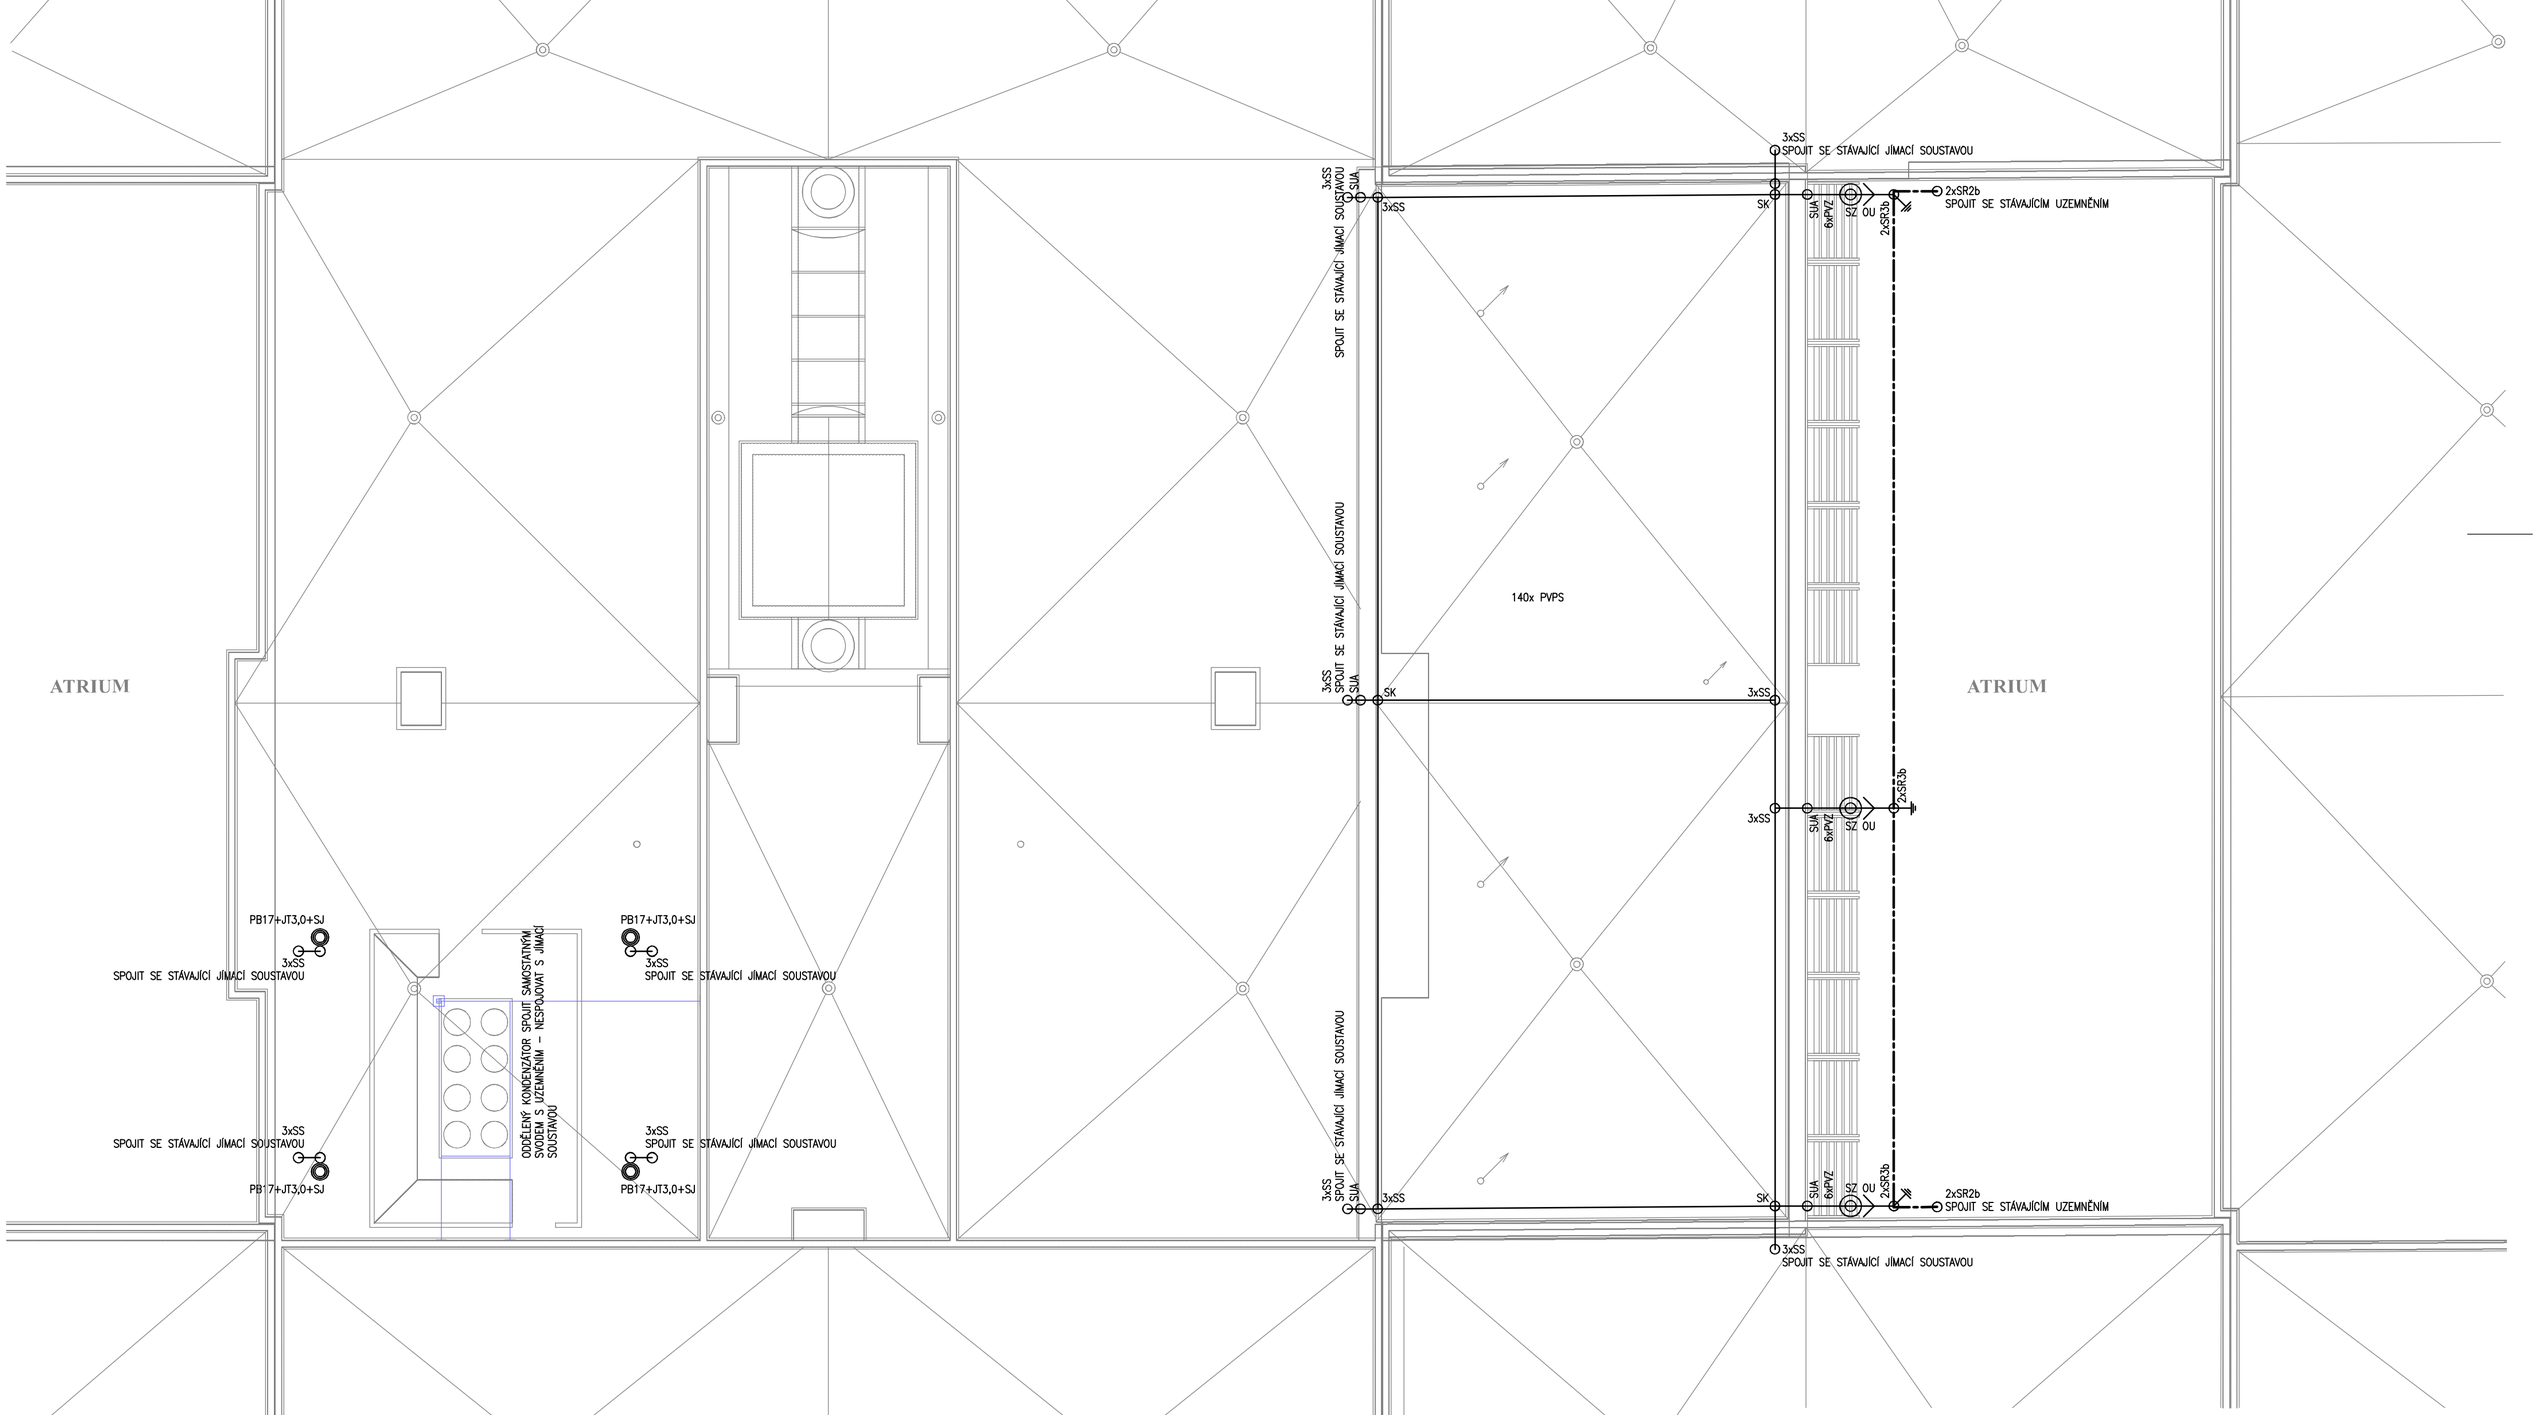

LEGENDA:

SS – SVORKA SPOJOVACÍ
SK – SVORKA KŘÍŽOVÁ
SZ – SVORKA ZKUŠEBNÍ
SUA – SVORKA UNIVERZÁLNÍ
SJ – SVORKA JÍMAČOVÁ
SR3b – SVORKA SPOJOVACÍ, PÁSEK FeZn 30x4mm – DRÁT FeZn ø8–10mm
SR2b – SVORKA SPOJOVACÍ, PÁSEK FeZn 30x4mm – PÁSEK FeZn 30x4mm
JT3,0 – JÍMACÍ TYČ 3000mm
PB17 – PODPĚRA BETONOVÁ 17,0kg S PRYŽOVOU PODLOŽKOU
OU – OCHRANNÝ ÚHELNÍK
PVPS – PODPĚRA VEDENÍ NA PLOCHÉ STŘECHY
PVZ – PODPĚRA VEDENÍ DO ZDIVA

———— VÝVOD Z UZEMNĚNÍ, AlMgSi ø10mm
—·—·—·— ZEMNÍCÍ PÁSEK FeZn 30x4mm ULOŽENÝ V ZÁKLADECH

PŘED ZAHÁJENÍM ZEMNÍCH PRACÍ NUTNO VYTÝČIT VŠECHNY PODZEMNÍ SÍTĚ V TRASÁCH VÝKOPŮ. ZAJISTÍ OBJEDNATEL NEBO STAVBA V DOSTATEČNÉM PŘEDSTIHU. VYZNAČENÍ STÁVAJÍCÍCH PODZEMNÍCH SÍTÍ BUDE PROVEDENO NEZPOCHYBNITELNÝM ZPŮSOBEM A PRACOVNÍCI PROVÁDĚJÍCÍ ZEMNÍ PRÁCE BUDOU S JEJICH POLOHOU SEZNÁMENI A UPOZORNĚNI NA MOŽNOST ODCHYLKY OD SKUTEČNOSTI. ZEMNÍ PRÁCE V BLÍZKOSTI STÁVAJÍCÍCH PODZEMNÍCH SÍTÍ BUDOU PROVÁDĚNY VÝHRADNĚ RUČNÍM ZPŮSOBEM.

Josef Chrt DiS.

Digitally signed by Josef Chrt DiS.
DN: c=CZ, 2.5.4.97=NTRCZ-45770743, o=Česká komora autorizovaných inženýrů a techniků činných ve výstavbě, ou=Elektronické autorizační razítko, ou=0101647, cn=Josef Chrt DiS., sn=Chrt, givenName=Josef, serialNumber=P829698, title=TE03
Date: 2025.08.13 20:34:51 +02'00'

D.1.2. TECHNIKA PROSTŘEDÍ STAVEB
D.1.2.5 TPS - SILNOPROUD

Na vypracovanou dokumentaci se vztahuje zákon č. 47/60 Sb. a autor si vyhrazuje plnou písemného souhlasu při případném předání třetím osobám.

DPS

A-Z EKO
Soběslav

Modernizace a rozšíření balneo provozu
lázeňský dům AURORA
- Etapa I. Rozšíření slatinných koupelí

		Zakázka číslo 1042-11/2024
		Datum 06.2025
Investor	Slatinné lázně Třeboň s.r.o. Lázeňská 1001, 379 13 Třeboň	Měřítko 1:100
Obsah	OCHRANA PŘED BLESKEM	
Z. Projektant	stav. Vladimír LÍKAŘ	Číslo výkresu D.1.2.5.6
Vypracoval	Josef CHRT, DiS.	
Kreslil	Josef CHRT, DiS.	