ŘEZ A-A - STÁVAJÍCÍ STAV, BOURACÍ PRÁCE
m 1:50

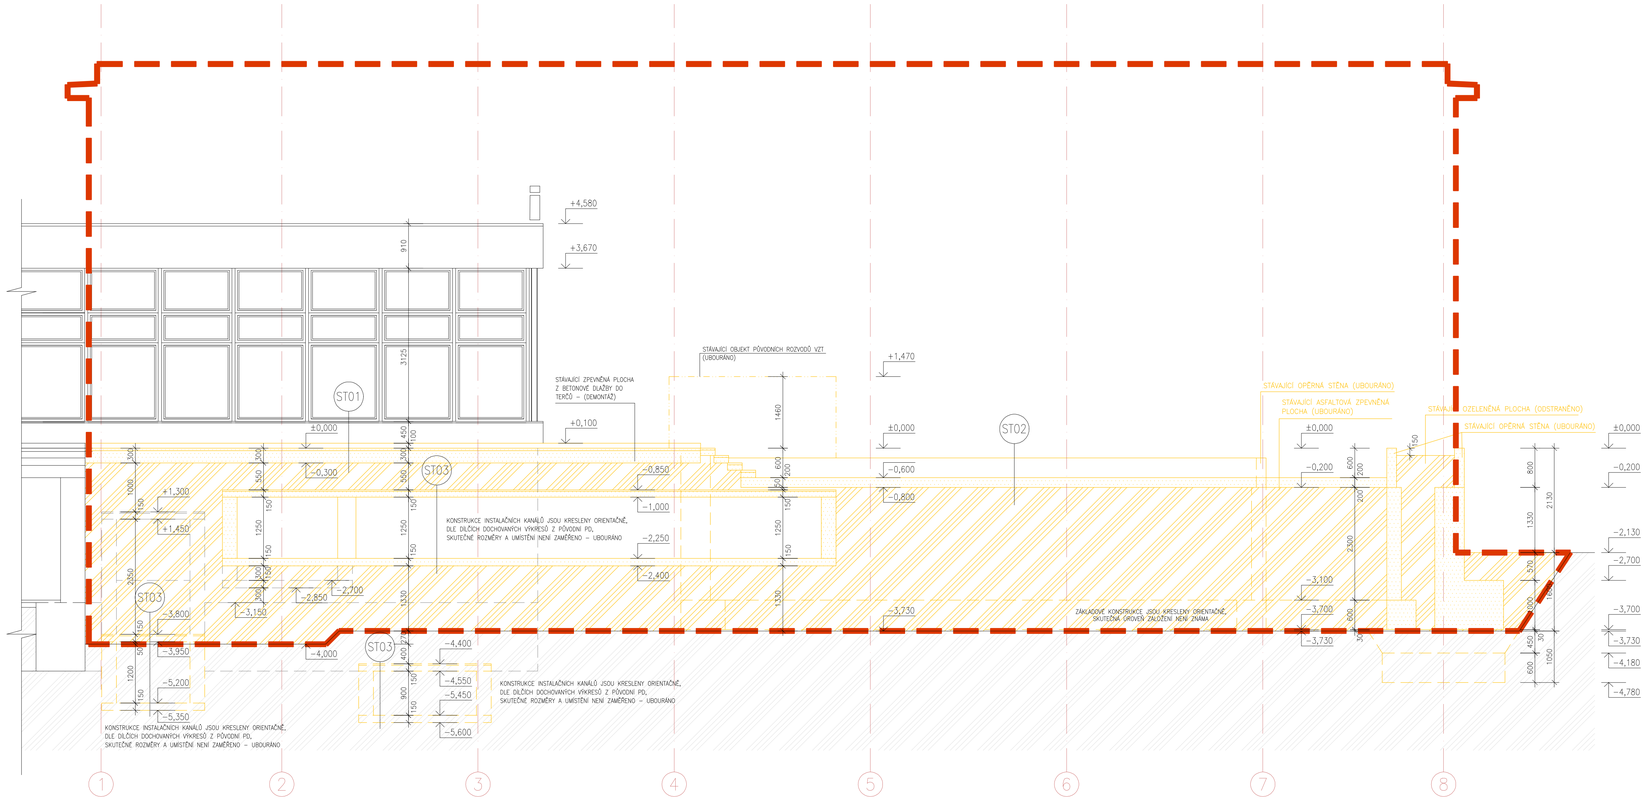

LEGENDA:

- KONSTRUKCE OBJEKTU SPORTOVNÍ HALY
- BOURANÉ KONSTRUKCE
- OBRYS NAVRŽENÉHO OBJEKTU PŘÍSTAVBY SPORTOVNÍ HALY (STOLNÍ TENIS)

POPIS BOURACÍCH PRACÍ:

- DEMONTÁŽ STÁVAJÍCÍHO OCELOVÉHO ZÁBRADLÍ A MADEL KOLEM ČÁSTI CHODNÍKŮ, TERASY A SCHODIŠŤ
- DEMONTÁŽ STÁVAJÍCÍCH ZPEVNĚNÝCH PLOCH (CHODNÍKY, TERASA) Z BETONOVÉ DLAŽBY A AFALTOVÉHO KRYTU
- UBOURÁNÍ STÁVAJÍCÍCH OPĚRNÝCH ZDÍ PROSTORU PŘED VSTUPEM DO SPORTOVNÍ HALY S OHLEDEM NA NAVAZUJÍCÍ KONSTRUKCE BEACHVOLEJBALU
- UBOURÁNÍ STÁVAJÍCÍCH NEFUNKČNÍCH KONSTRUKCÍ PŮVODNÍCH INSTALAČNÍCH KANÁLŮ PRO VZT SPORTOVNÍ HALY, ROZSAH TĚCHTO KONSTRUKCÍ A JEJICH ZAKONČENÍ ŘEŠIT DLE SKUTEČNÉHO STAVU BĚHEM REALIZACE PŘÍMO NA STAVBĚ.
- ODTĚŽENÍ ZEMINY V ROZSAHU POTŘEBNÉM PRO UMÍSTĚNÍ NAVRŽENÉ PŘÍSTAVBY OBJEKTU SPORTOVNÍ HALY (STOLNÍHO TENISU) A DLE TERÉNNÍCH ÚPRAV PROSTORU PŘED VSTUPEM DO SPORTOVNÍ HALY

ST01 - STÁVAJÍCÍ SKLADBA TERASY

- BETONOVÁ DLAŽBA DO TERČŮ 50MM
- HYDROIZOLAČNÍ FÓLIE Z MPVC VYZTUŽENÁ POLYESTEROVOU TKANINOU ..... 1,5MM (UBOURÁNO)
- TEPELNĚ IZOLAČNÍ ROVNÉ DESKY Z TUŽENÝCH MINERÁLNÍCH VLÁKEN ... 100,0MM (UBOURÁNO)
- PAROTĚSNÁ A POJISTNÁ VRSTVA OXIDOVANÝCH ASFALTOVÝCH PÁSŮ S NENASÁKAVOU VLOŽKOU ZE SKELNÉ TKANINY ..... 4,0MM (UBOURÁNO)
- ŽULOVÁ DLAŽBA ..... 30,0MM (UBOURÁNO)
- MALTOVÉ LŮŽE ..... 20,0MM (UBOURÁNO)
- PODKLADNÍ BETON ..... 100,0MM (UBOURÁNO)
- ZEMINA (HLOUBKA VÝKOPU VIZ VÝKRES)

ST02 - STÁVAJÍCÍ SKLADBA ASFALTOVÉHO CHODNÍKU

- ASFALTOVÝ KRYT ..... 30,0MM (UBOURÁNO)
- ŠTĚRKOVÝ PODKLAD ..... 120,0MM (UBOURÁNO)
- ZEMINA (HLOUBKA VÝKOPU VIZ VÝKRES)

ST03 - STÁVAJÍCÍ SKLADBA INSTALAČNÍHO KANÁLU

- BETONOVÁ MAZANINA ..... 30,0MM (UBOURÁNO)
- STROPNÍ PANEL PZD ..... 120,0MM (UBOURÁNO)
- VZDUCHOVÁ MEZERA (STĚNY TL. 300MM) ..... –
- BETONOVÁ PODLADNÍ DESKA ..... 150,0MM (UBOURÁNO)
- ZEMINA (HLOUBKA VÝKOPU VIZ VÝKRES)

* Z DÍLČÍCH VÝKRESŮ PŮVODNÍ PD NENÍ PATRNO, ZDA BYLA KONSTRUKCE OPATŘENA HYDROIZOLACÍ – UPŘESNĚNO BĚHEM REALIZACE STAVBY

V průběhu stavby bude dodavatel spolupracovat na řešení kompletního detailního průzkumu a prověření konstrukcí z hlediska statiky a bezpečného užívání!!!

±0,000 = ÚROVEŇ ČISTÉ PODLAHY V 1.NP STÁVAJÍCÍHO VESTIBULU SPORTOVNÍ HALY

JK-STAVPROJEKT, s.r.o.
IČO : 26112779, DIČ : CZ 26112779
Ing.Josef Kregl
PALACKÉHO 106/II , TŘEBOŇ
tel : 389 822 663
mobil : 602 414 723
www.atelier-kregl.cz

Investor :	Město Třeboň, Palackého nám. 46, Třeboň, Třeboň II, 379 01		
Akce :	REVITALIZACE A PŘÍSTAVBA SPORTOVNÍ HALY V TŘEBONI - PROJEKTOVÁ DOKUMENTACE - PŘÍSTAVBA SPORTOVNÍ HALY	vyhotovení :	razítko autorizace :
Místo stavby :	parcelní číslo 1085/4, 1085/6, 1085/7, 1026/2, 1026/4; k.ú. Třeboň [770230]		
objekt:			
obsah :	ŘEZ A-A - STÁVAJÍCÍ STAV, BOURACÍ PRÁCE		

Zodpovědný projektant: Ing. Josef Kregl, Autorizovaný inženýr pro pozemní stavby	Projektant : Ing. Josef Kregl, Radek Skoček, DiS.	Vypracoval :			
číslo zakázky :	stupeň PD : DPS, DZS	datum : 10.2025	formát : 10 x A4	měřítko : 1:50	číslo výkresu : D 1.1.03