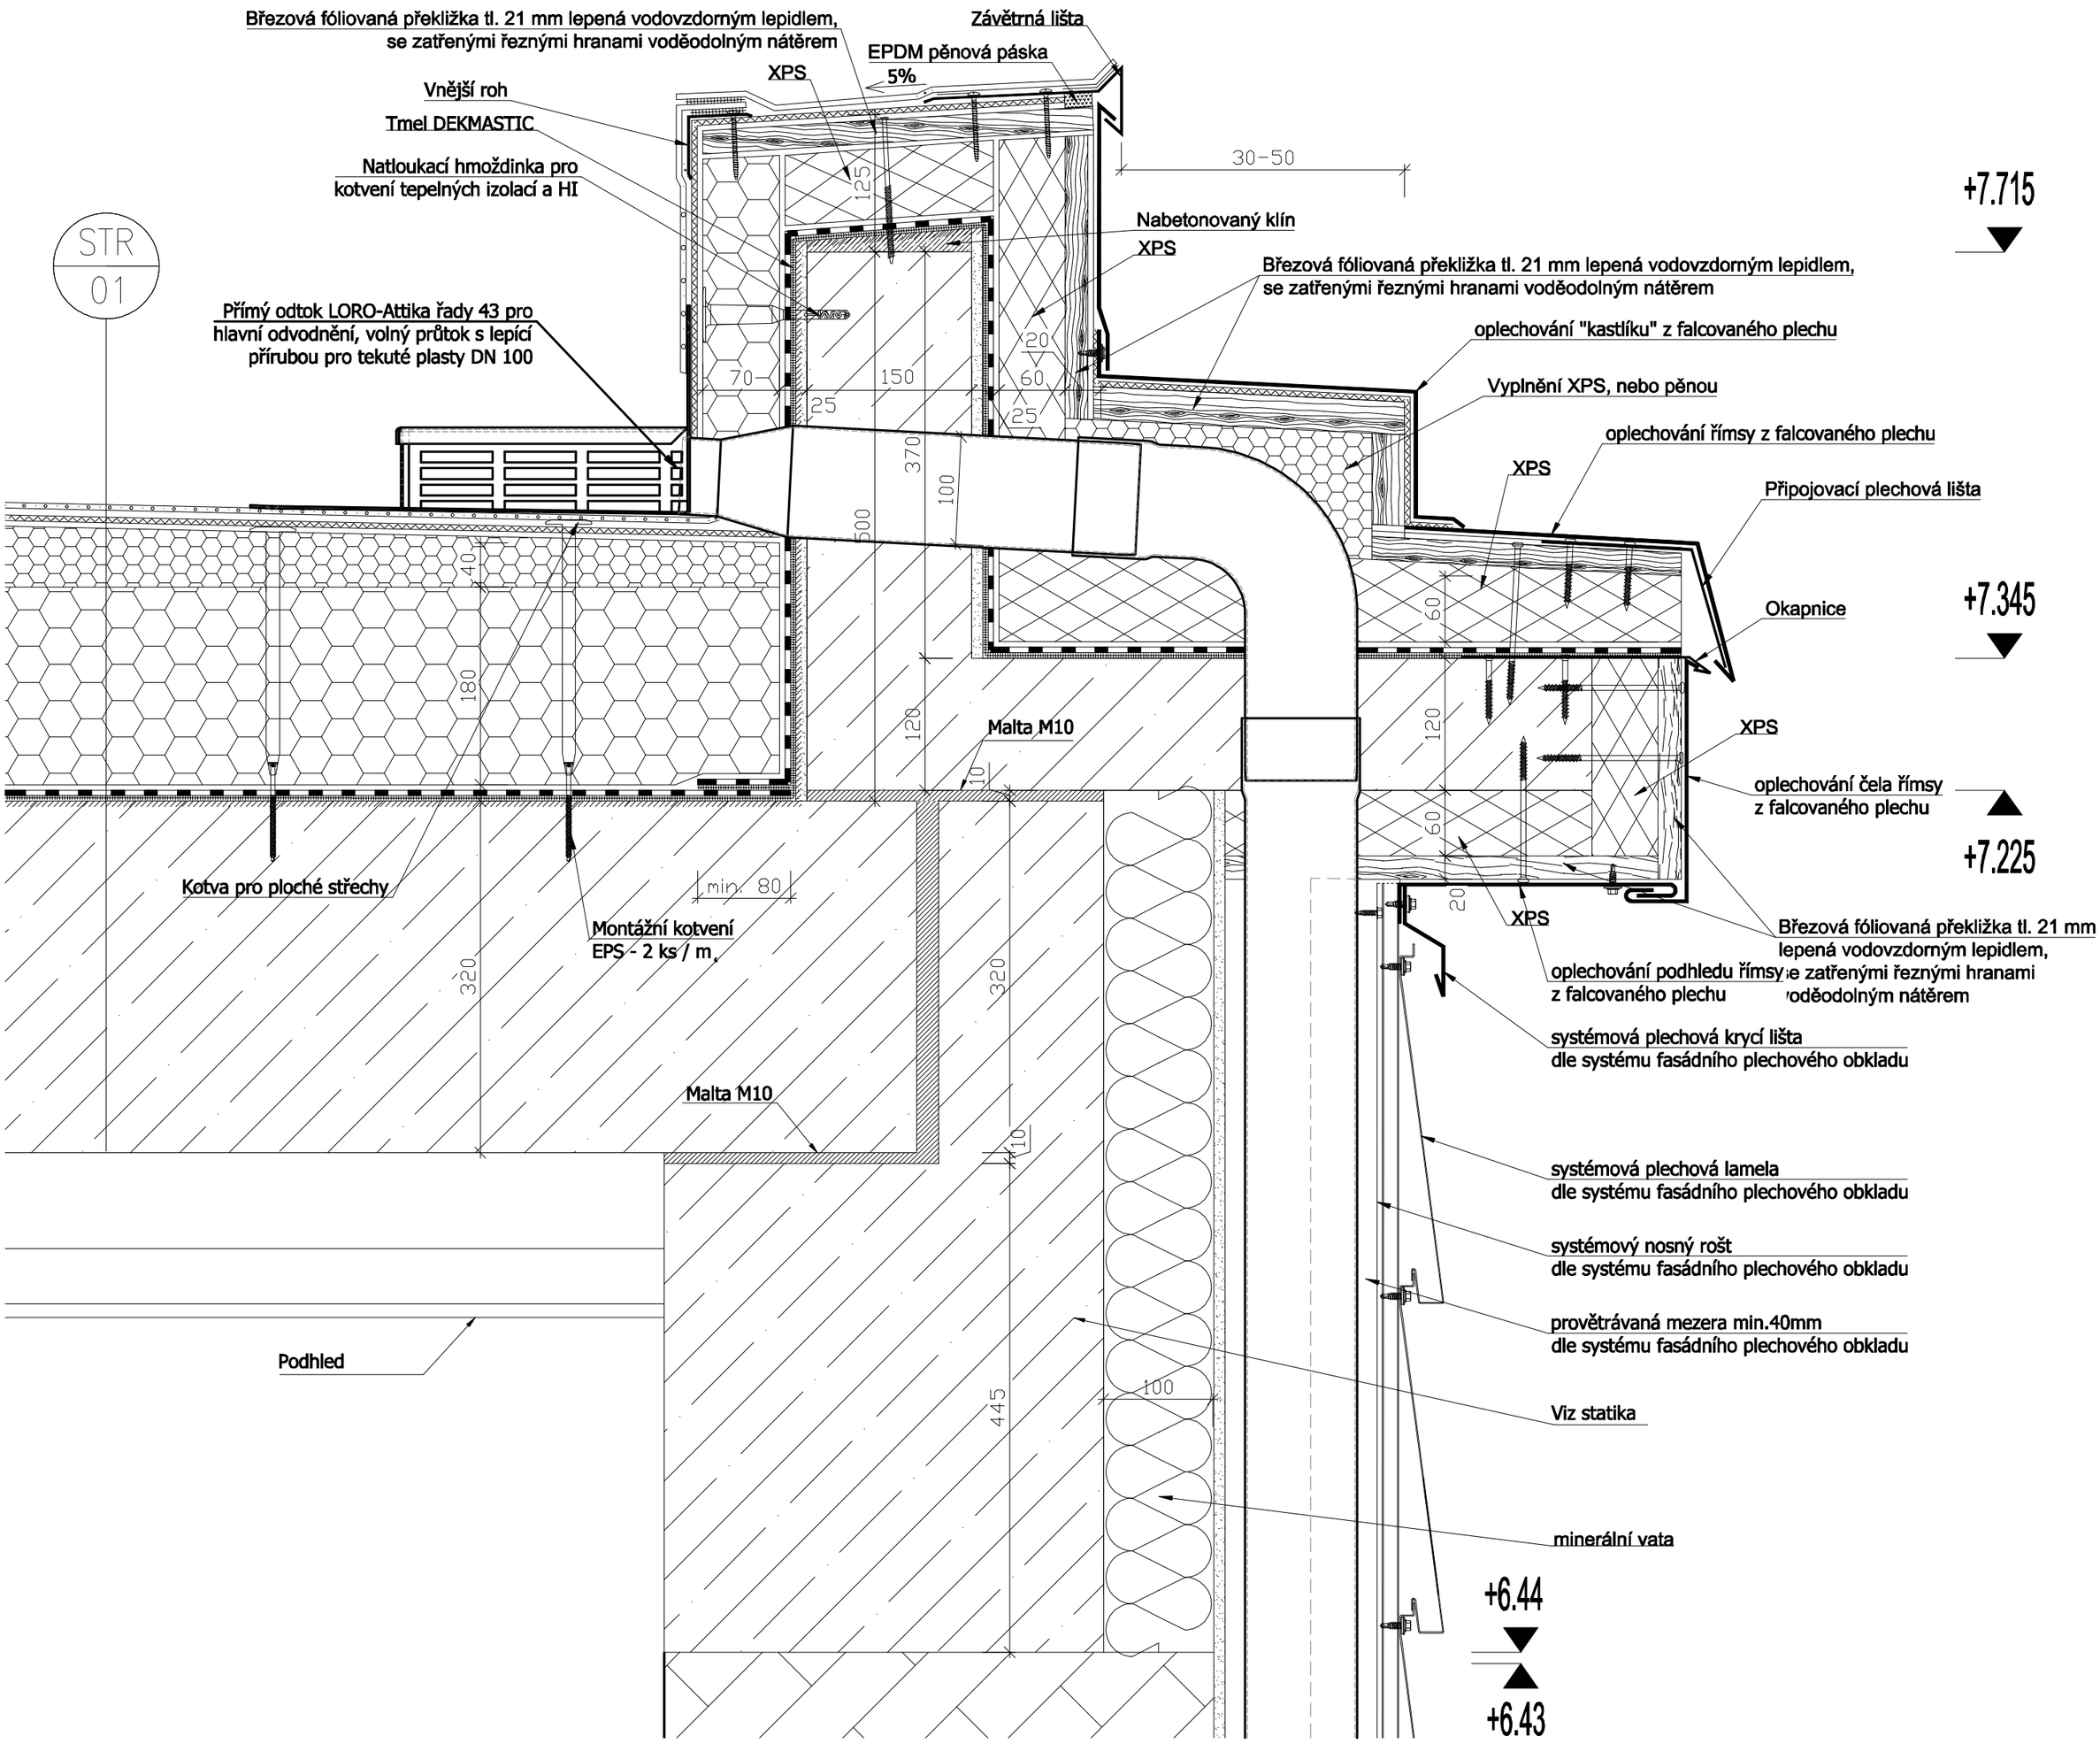1B - ATIKA, ŘÍMSA - S ODVODNĚNÍM V ŘEZU
m 1:5